


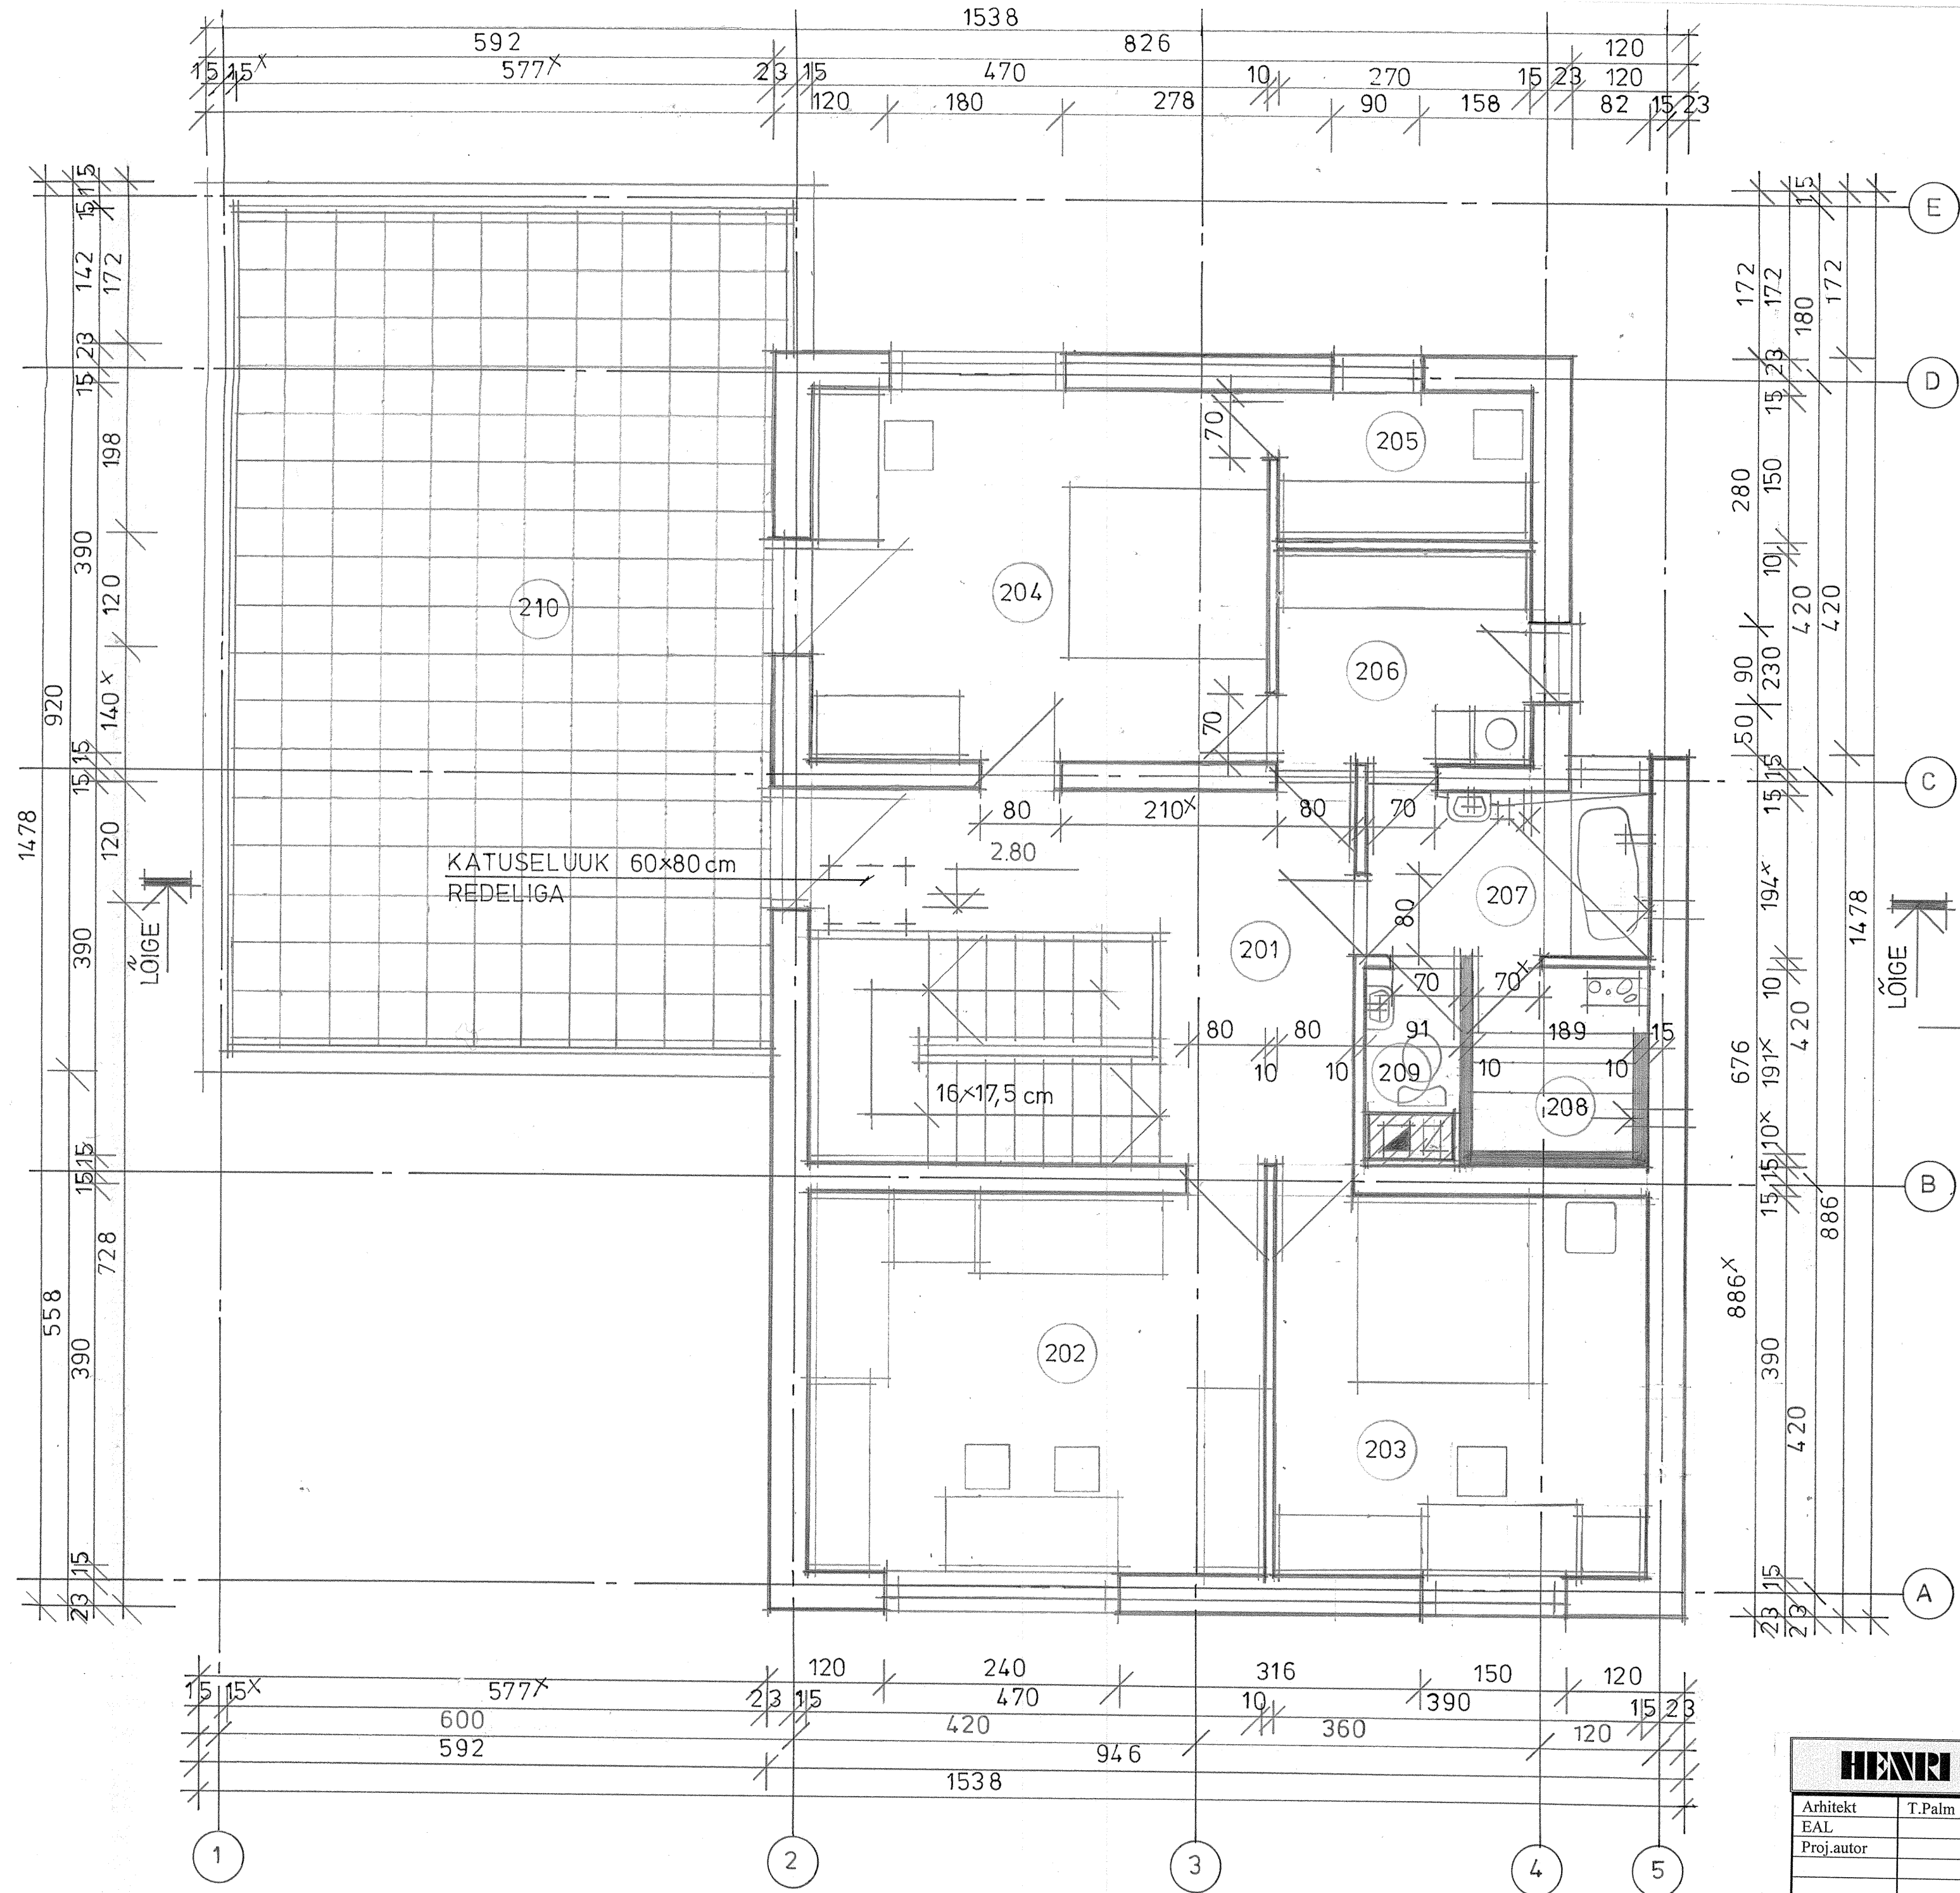

RUUMIDE EKSPLIKATSIOON

Ruumi nr.	Ruumi nimetus	Pind m2
201	Trepihall (v.a.trepp)	13,1
202	Magamistuba 2 (3)-le	18,3
203	Magamistuba 2-le	15,2
204	Magamistuba 2 (3)-le	18,3
205	Garderoob	4,0
206	Garderoob- riietusruum- pesuruum	6,2
207	Pesemisruum- vannituba	5,8
208	Leiliruum elektrikerisega	3,6
209	WC kätepesu valamu ja käsidussiga	1,3
210	Katuseterrass	50,0

MÄRKUSED

- 1.Mõõdud antud cm-tes, kõrgusmärgid m-tes.
- 2.Täkniga tähistatu täpsustada ehitusel.

TINGMÄRGID

- AEROC KONSTRUKTSIOONID LÕIKES
- KERAAMILINE TELLISMÜÜRITIS LÕIKES
- PUITSÕRESTIKKONSTRUKTSIOONID LÕIKES
- RAUDBETOONKONSTRUKTSIOONID LÕIKES
- FIBO KONSTRUKTSIOONID LÕIKES
- SOOJUSTUS LÕIKES
- MINERAALNE TÄIDE (killustik, liiv)
- FIBO KERKCRUUS LÕIKES
- VENTILATSIOONI AVAD
- RUUMIDE EKSPLIKATSIOONI NUMBRID
- KÕRGUSMÄRGID (võetuna +0.00)

HENRI PROJEKT

J.V.Jannseni 33, Pärnu, Eesti, tel/faks 44 31837, henriprojekt@hotmail.ee

Arhitekt	T.Palm	Sindi linn, Roheline tn 23a üksikelamu	TÖÖ	598-14
EAL		Hr.Raiko Rotar		
Proj.autor		Eelprojekt		
		II KORRUSE PLAAN	Leht (lehti)	A-6
			Mõõtk	1:50