


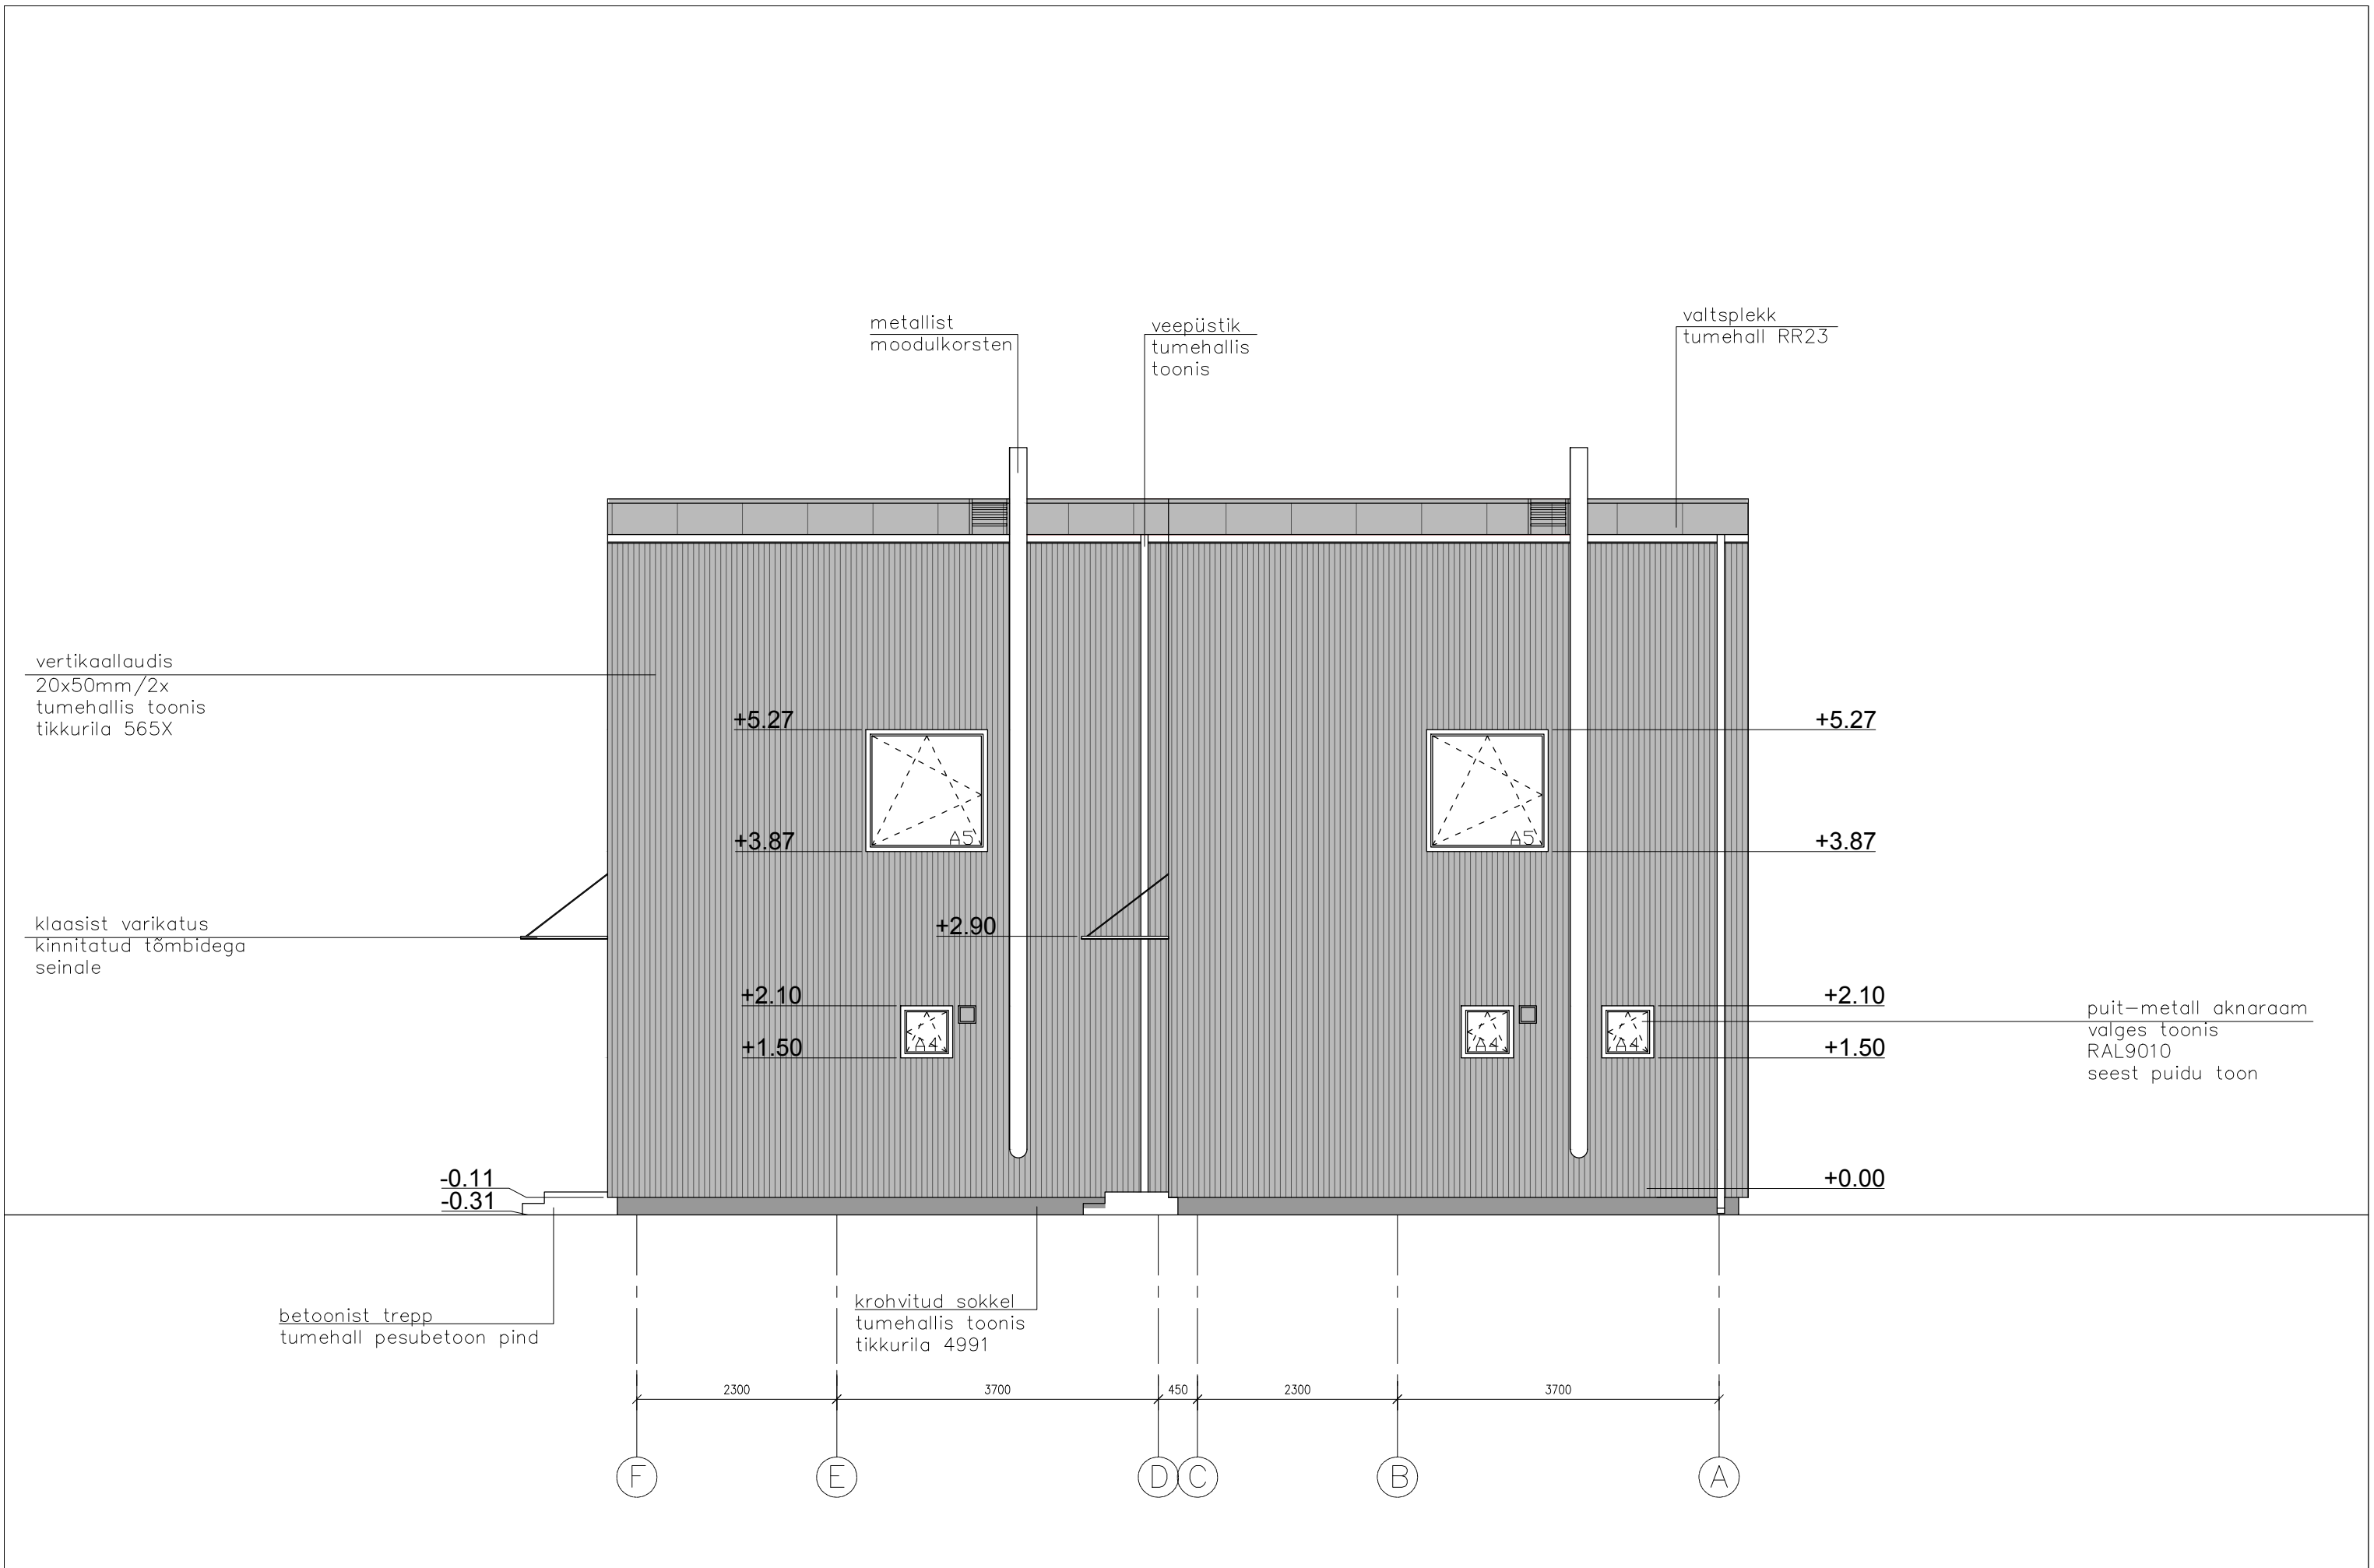

MÄRKUSED:

1. ANTUD JOONIS ON ARHITEKTUURINE JOONIS, EHITUSKONSTRUKTSIOONID DIMENSIONEERITAKSE JA TÄPSUSTATAKSE ENNE EHITUSE ALGUST VASTAVALT LITSENSEERITUD INSENERI/EHITUSETTEVÕTJA POOL.

ÕÜ R. VALK ARHITEKTUURIBÜROO REG. NR. 10539154 LITSENTS EE-6981 VABACHUMUUSEUMI TEE 2a - 9 TALLINN, 10522 TEL/FAX +372 6563079 e-mail: vrom@uninet.ee	OBJEKT:	TALLINN, NÕMME LO, HOMMIKU TN. 2A KAHE KORTERIGA ELAMU PROJEKT		LEPING:		TÖÖ NR:	1416	LEHT:	AR-9
	JOONIS:	VADE F-A		ARHITEKT:	R VALK				
				ARHITEKT:	A SEPSIVART				
	TELLUJA:	TARMO KOPPEL		STAADIUM:	EP	KUUPÄEV:	2016	MÕÖT:	1:50