


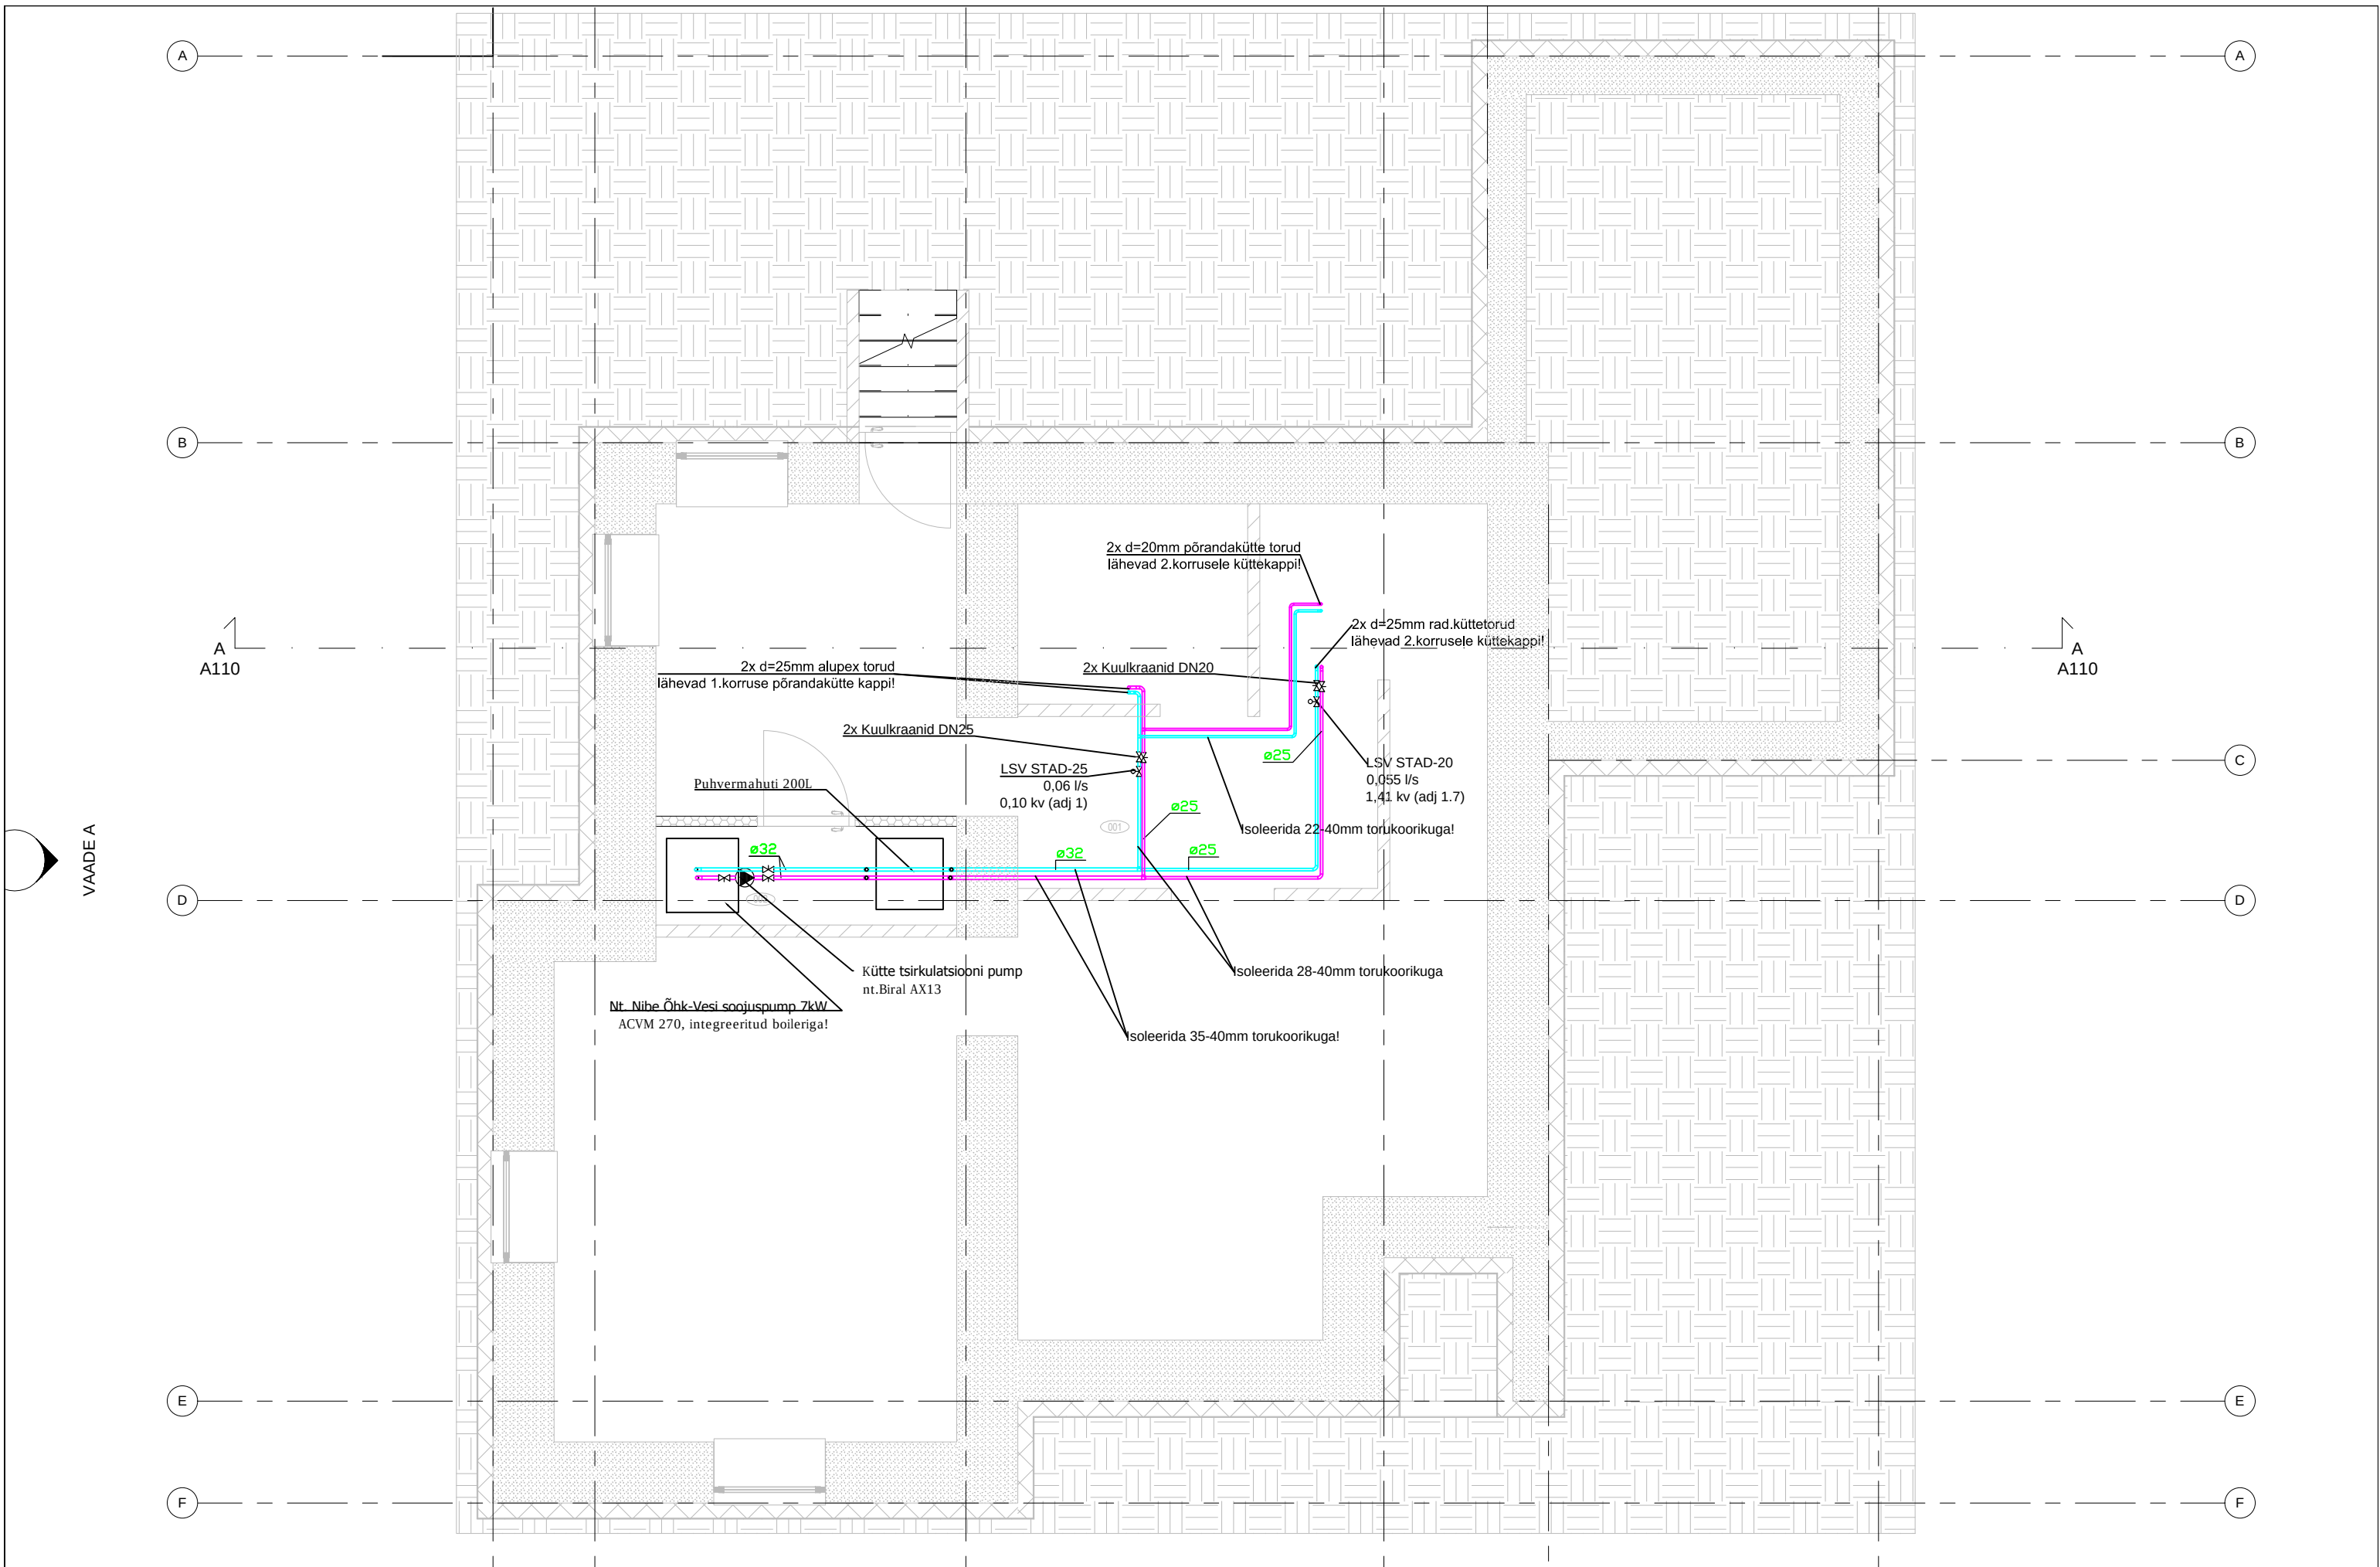

Muudatus		Muutis			
VS Projekt OÜ		Projekt: Linnu tee 92		Projektseerija V. Samulin	
Reg.kood: 12883654		Liik: Küttesüsteem		/ Allkirjastatud digitaalselt /	
MTR Reg. nr: EEP003423		1411		Ver 1	
VS Projekt		-1.korruse kütte plaan		VK-009	
Töö nr.		Joonise nimetus		Tähis	
				Mõõtkava	
				Vastutav proj. V. Samulin	
				/ Allkirjastatud digitaalselt /	
				Tellijä R. Kaljurand	