


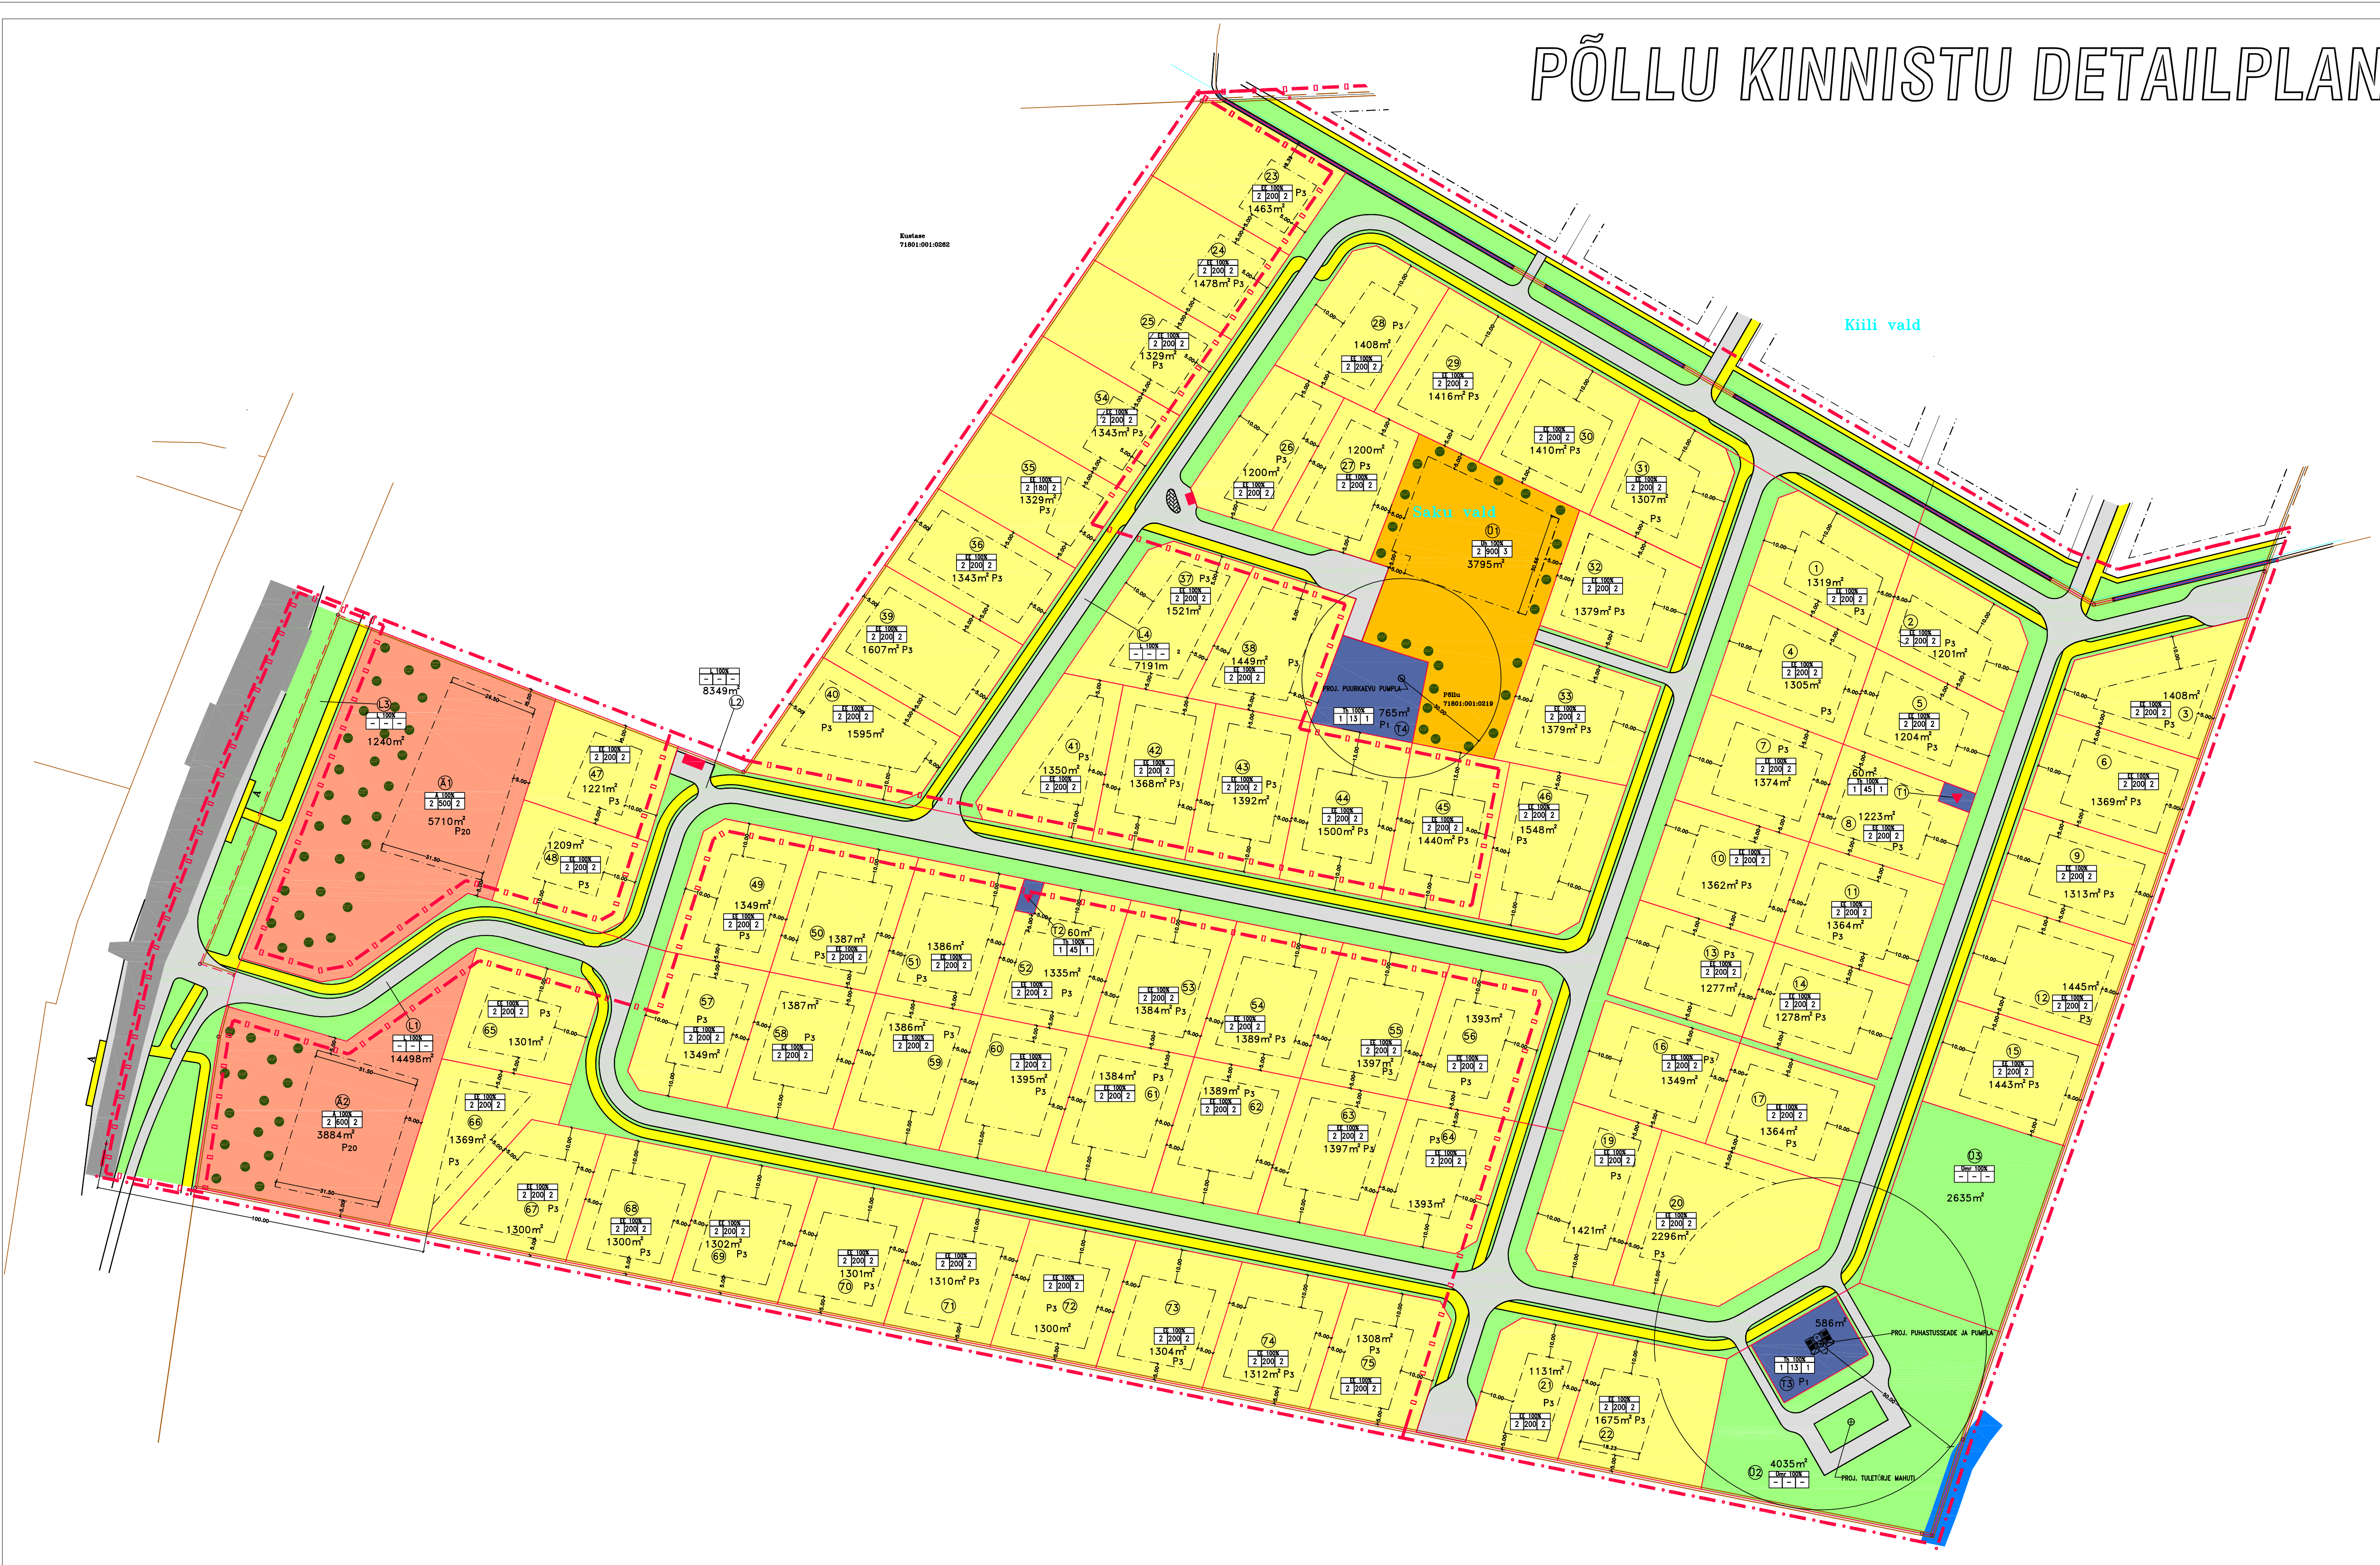

PÕLLU KINNISTU DETAILPLANEERING

M 1:1000

ANDMED KRUNTIDE MOODUSTAMISEKS							HOONESTUSTINGIMUSED														


TINGMÄRGID

LIKVIDEERITAV OBJEKT

PROJ. PUURKAEVU PUMPLA KAITSEVÕNDIGA R 30 M

PROJ. PUHASTUSSEADE KAITSEVÕNDIGA R 50 M JA PUMPLA

PROJ. TULETÕRJE MAHUTI

SOTSIAALMAA

PROJ. VÄIKEELAMUMAA

PROJ. TOOTMISMAA

PROJ. TRANSPORDIMAA

PROJ. TRANSPORTI, JALGTEE JA JALGRATAE MAA-ALA

PROJ. JALGTEE JA JALGRATAE MAA-ALA

EHITUSKEELUALA

SERVITUUDID

PROJ. PUUD (mulilapilliga)

PLANEERINGU 1 ETAPI PIIR

PLANEERITAVA ALA PIIR

MOODUSTATAVATE KRUNTIDE PIIRID

AJUTISTE KRUNTIDE PIIRID

VALLA PIIR

KINNISOMANDITE PIIRID

MARKIIRI KÄIGUS TETUD KRUNDIPIIRIDE ETTEPANEX

EHITUSALA JOON

MÄRKATOK

POSITSIOONI NUMBER

AJUTISE KRUNDI POS. NR.

PARKIMISKOHTADE ARV KRUNDIL

382m²

ALAJAAM

SORTEERITUD JÄÄTMEDE MAJA

KRUNDI EHTUSOIGUS:

MAA SIHTOTSTARVE

SUURIM KÕRBUSELUSUS

HOONETE ARV KRUNDIL

MAX. EHTUSALUNE PIND (OHEL KRUNDIL)

KS - KANALISATSIOONI SERVITUUT

K/S - KRAAVI SERVITUUT

V/S - VEETRASSI SERVITUUT

DS - DRENAAZI TRASSI SERVITUUT

TERRITOORIUMI BILANS(detaiplaneeringu alusel)				
Ark.	Nimetus	Siht-	m²	%
