

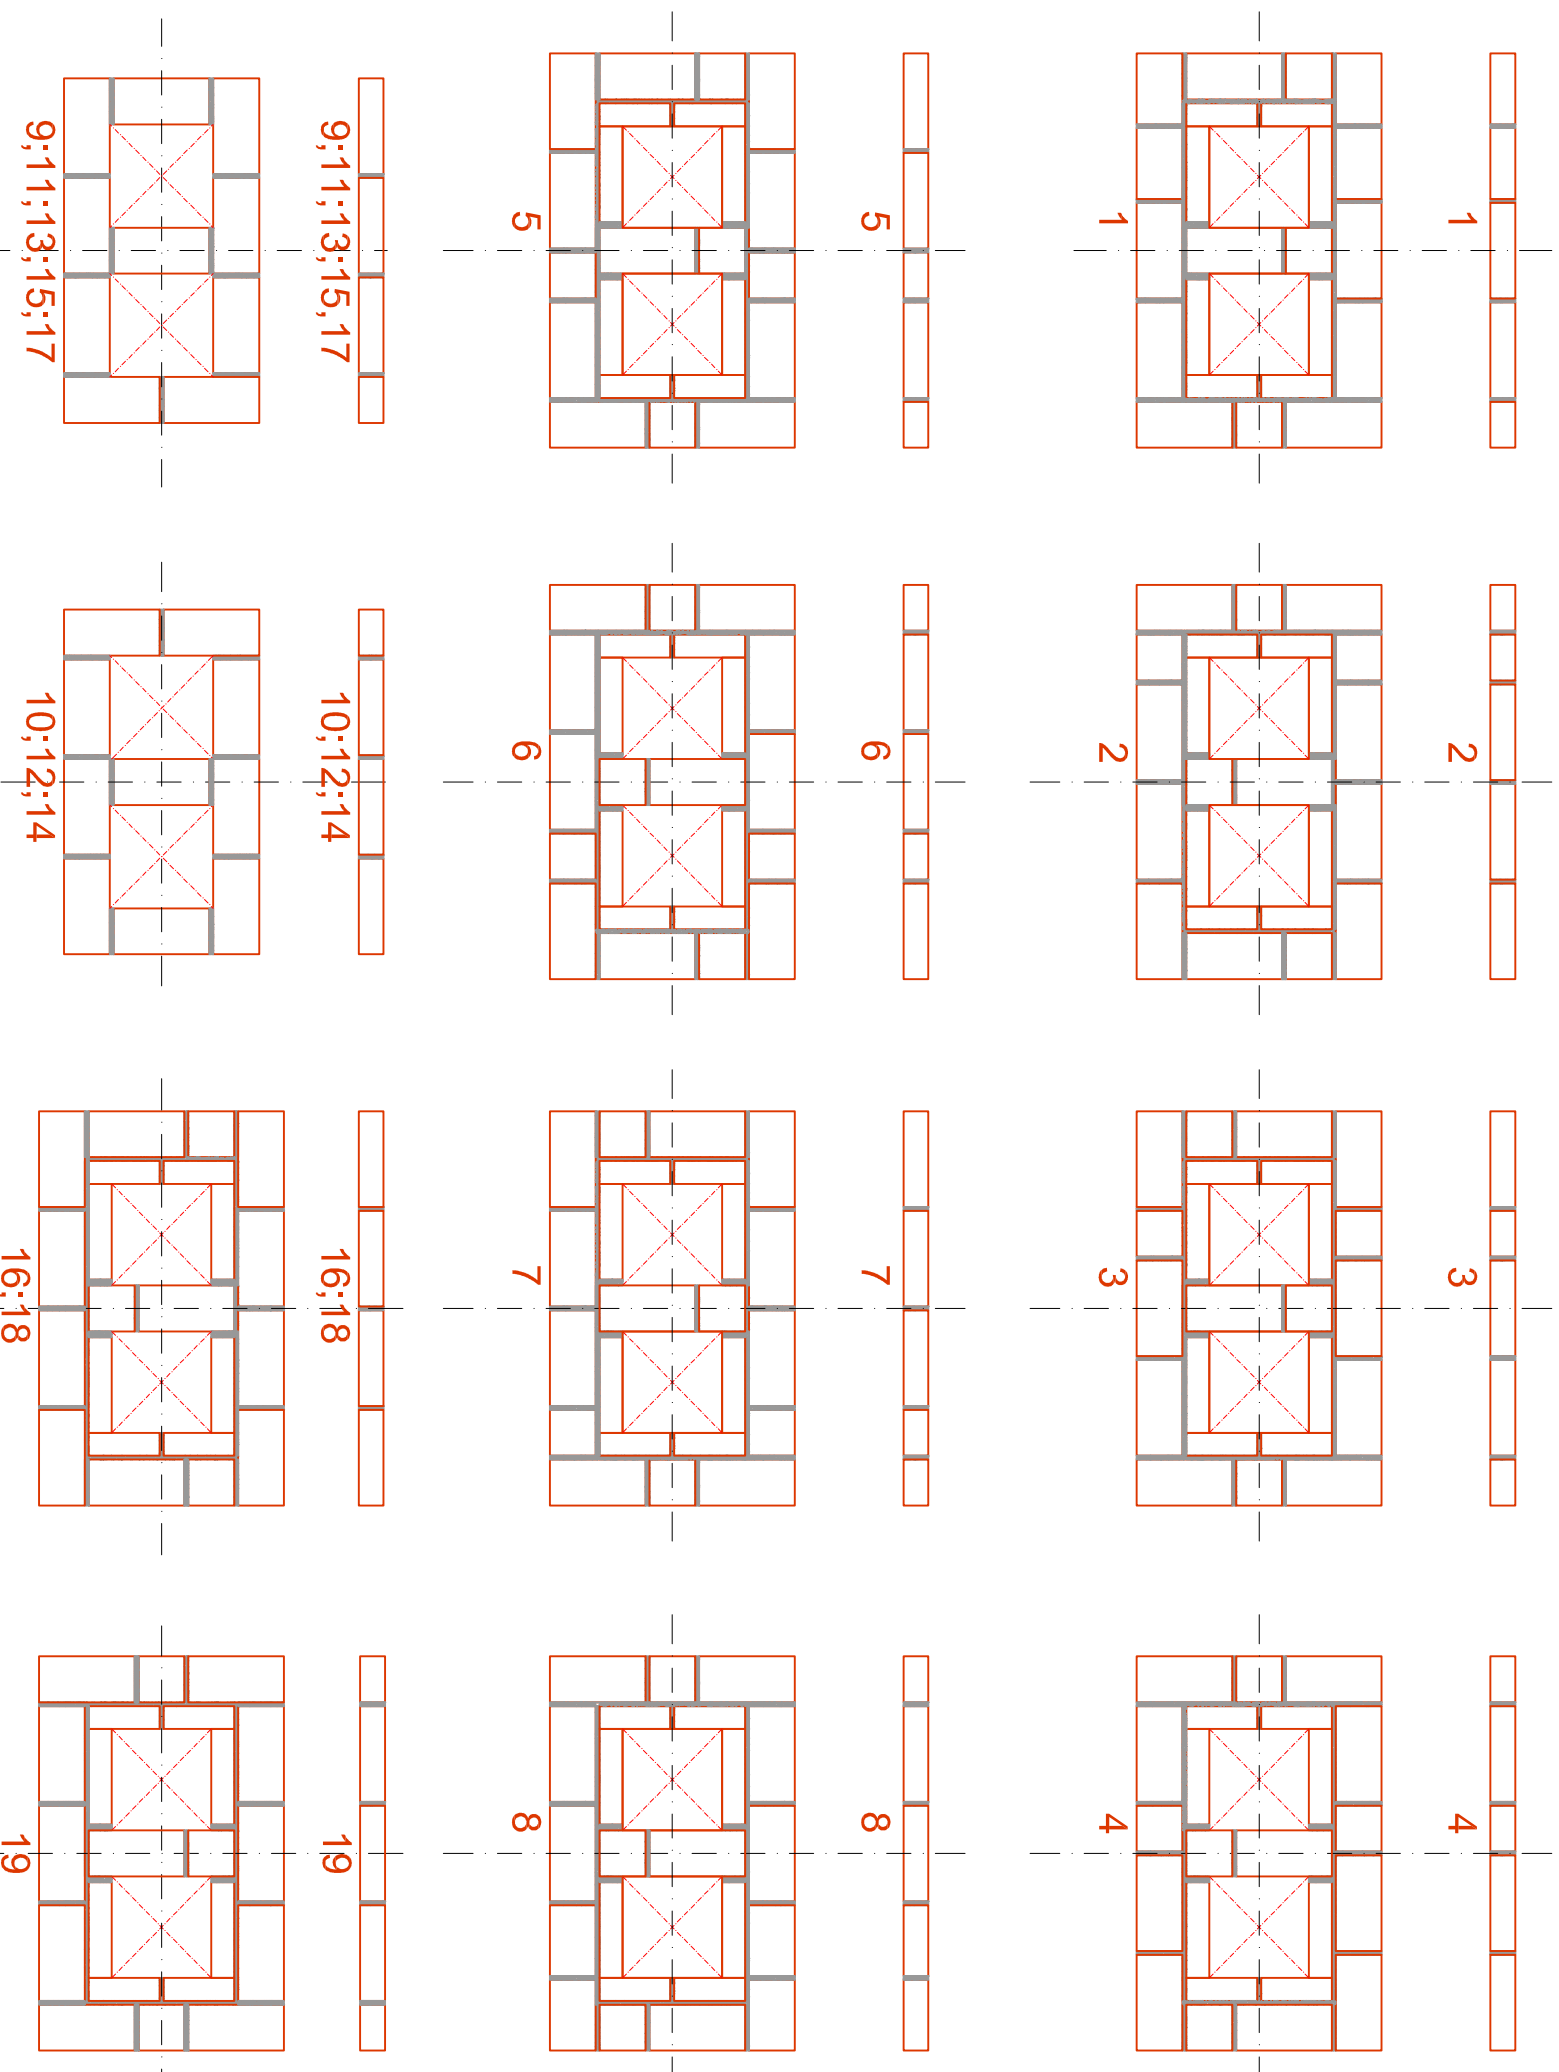
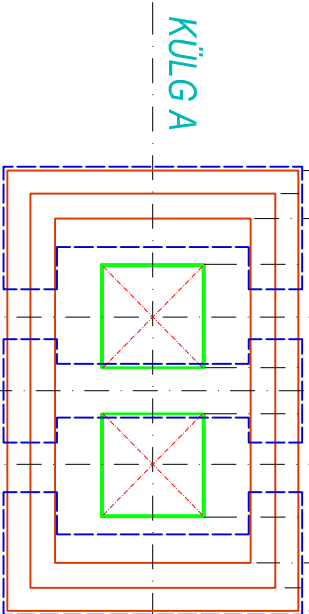


KORSTNAMÜTS  
PLEKK PAIGALDADA KORSTNA PEALE!

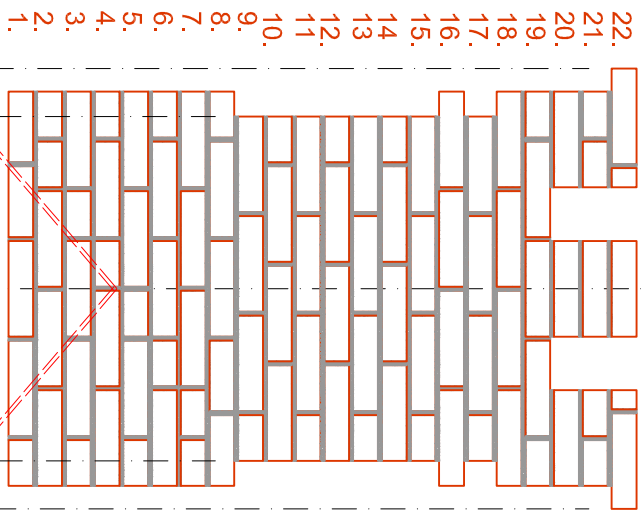

○ KÜLG, KUMMALT POOLT VAADATA

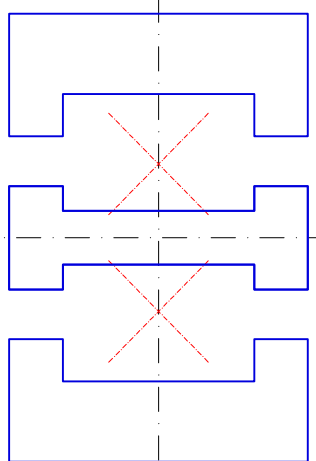

OBJEKT NIML:	VASALEMMA MÕISAKOOL	JOO NIS:	KORSTEN_1y_III_IV (TELLISE KHID)
PROJEKTERIÜL:	KARMO SULE	MOÕTAVA:	1:100
		FORMAAT:	A3
		KUIPÄEV:	28.05.2017
		LK NR:	9

OmStone ÜÜ  
 Telefon: +372 5547165  
 Email: omstone1@gmail.com