


ADDRESS: Tallinn Pirita linnaosa	OBJEKT: püüde plaan	SHTOOSTARVE: alamunaa	TTY Nr.	K96079
			Proj. Nr.	1500
			Alamunaa	03.04.1998
			Plaanid	48-1-9

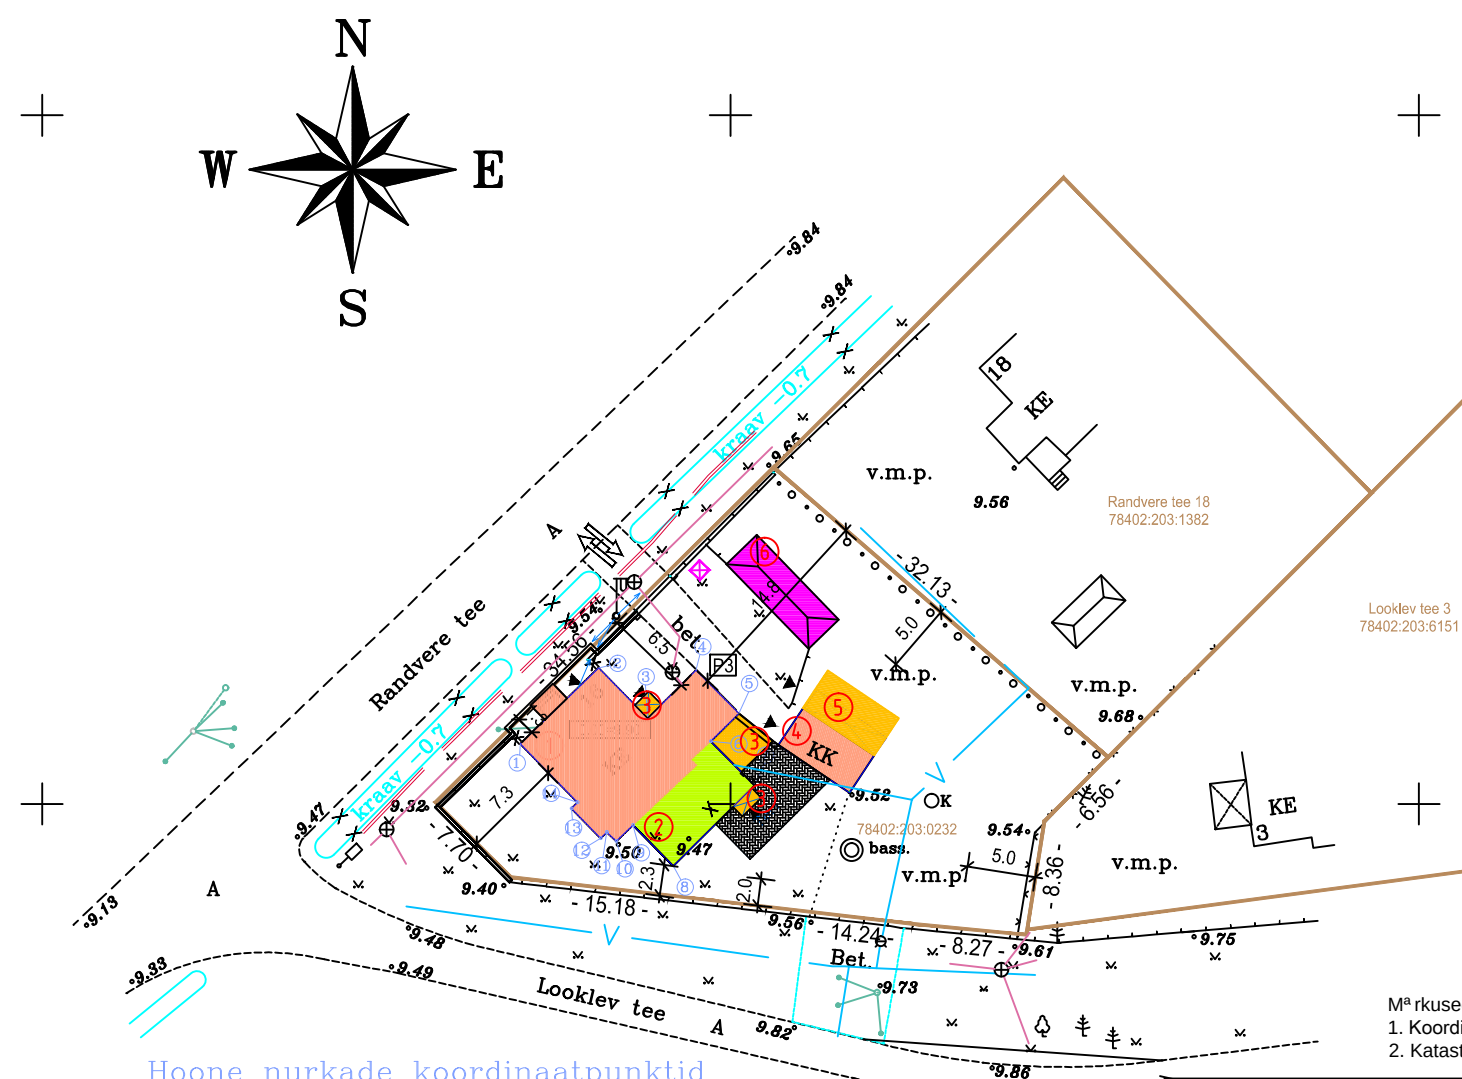

- TINGMÄRGID**
- 1 KINNISTU PIIR
 - 2 OLEMASOLEV ELAMU (ehitisregistri kood 101011012)
 - 3 LAIENDATUD ELAMU (ehitustööd lõpetatud, ehitusluba nr 28855)
 - 4 EHTUSPROJEKTI MUUDATUSEGA LISANDUNUD VARIKATUS (ehitustööd teostatud)
 - 5 OLEMASOLEV HOONE (GARAAŽ) (ehitisregistri kood 101011013)
 - 6 PROJEKTEERITUD LAIENDATAV ABIHOONE (ehitustöödega alustatud, ehitusluba nr 28856)
 - OLEMASOLEV KASVUHOONE
 - OLEMASOLEV KIVIPARKETT/ TERRASS
 - OLEMASOLEV PIIRE (Aed- eht.kood 220387232, Värav- eht.kood 220387233)
 - JUURDEPÄÄS KRUNDILE
 - SISSEPÄÄS HOONESSE
 - OLMEPRÜGI KONTEINER
 - PARKIMISKOHTADE ARV
 - OL.OLEV 0,4 kV ÕHULIN
 - OL.OLEV KP KAABEL
 - OL.OLEV SIDE
 - OL.OLEV VETRASS
 - OL.OLEV KANALISATSIOON

TEHNILISED NÄITAJAD

KINNISTU PINDALA	936m²
EHTITISEALUNE PIND	213,7m²
sh ELAMU	152,2m²
sh GARAAZH	35,6m²
sh ABIHOONE	25,9m²
KRUNDI TÄISEHITUSPROTSENT	22,8%
SULETUD BRUTOPIND	320,3m²
sh ELAMU	234,8m²
sh GARAAZH	59,6m²
sh ABIHOONE	25,9m²
SULETUD KUBATUUR	320,3m³
sh ELAMU	566,6m³
sh GARAAZH	171,6m³
sh ABIHOONE	25,9m³
KORRUSELISUS	1,5

Märkused:
1. Koordinaadid riiklikus L-Est'97, kõrgused Balti süsteemis.
2. Katastrialaste piirid saadud Maa-ametist seisuga 15.04.2015

Hoone nurkade koordinaatipunktid

Nr.	X	Y
1	6593667.90	548059.33
2	6593673.40	548065.02
3	6593669.76	548068.57
4	6593673.25	548072.10
5	6593670.10	548075.20
6	6593668.09	548073.17
7	6593664.87	548076.34
8	6593659.00	548070.47
9	6593661.99	548067.50
10	6593660.82	548066.31
11	6593661.49	548065.61
12	6593661.05	548065.16
13	6593663.21	548063.05
14	6593663.65	548063.49

SIRKEL & MALL Sirkel & Mall Geodeesia OÜ Litsentsid: 692 MA, EEG000191 Reg.nr: 11787919 Laki tn 5, Tallinn Tel: +372 6 555 480 info@sma.ee		Objekt: RANDVERE TEE 16 Harju maakond, Tallinna linn, Pirita linnaosa	
		Osakonna juht: Rain Rohtla	Joonise nimetus: MAA-ALA PLAAN TEHNOL. RÜDEGA
Geodeet: Vasyi Gubchak		Kontrollis: Toomas Ever	Mõõtkava: 1:500
		Töö nr: 757-15	Stadium: GEODEESIA
			Kuupäev: 22.05.2015
			Leht: 1

ADDRESS: RANDVERE TEE 16 PIRITA LO TALLINN	OBJEKT: ERAMU	PROJEKT: REKONSTRUEERIMISPROJEKT EHITUSPROJEKTI MUUDATUS	JOONIS: ASENDIPLAAN
OMANIK/TELLIJ: ERVIN KAUR		TÖÖ TEOSTAJA: TREKOLEN OÜ MTR kood nr. EEP003430	TÖÖ NR: 19/01 MÕÖT: 1: 500
			STADIUM: TP JOONISE NR: 2
MUUDATUSE JOONESTAJA	Toomas Kärvet	joonestamise kuupäev: 03.03.2017	