

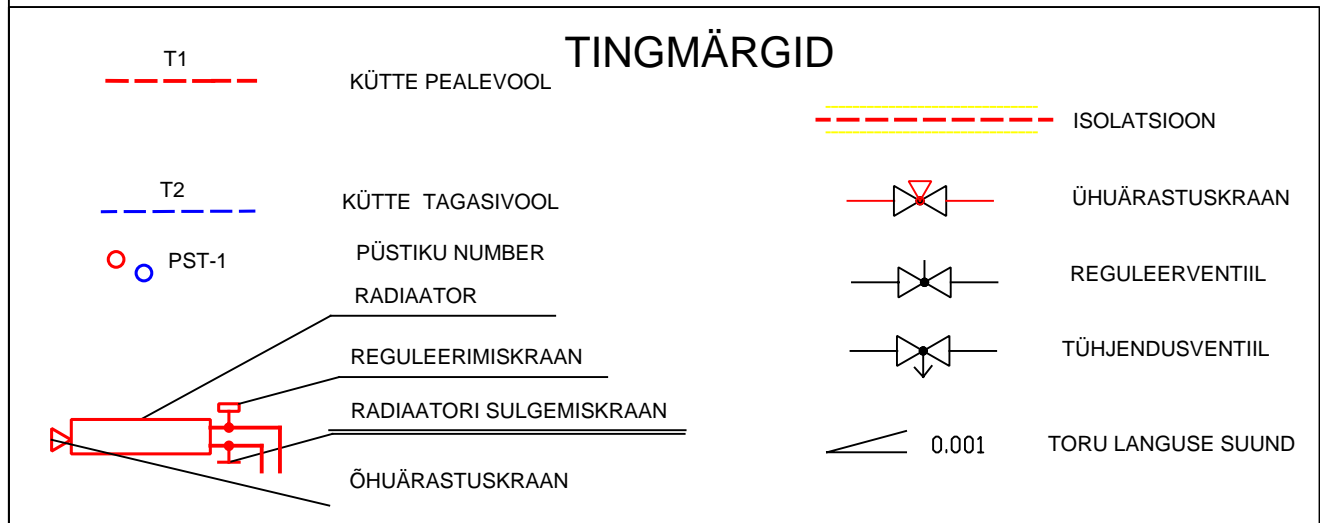
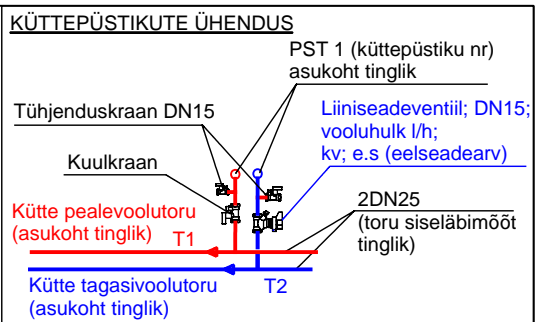
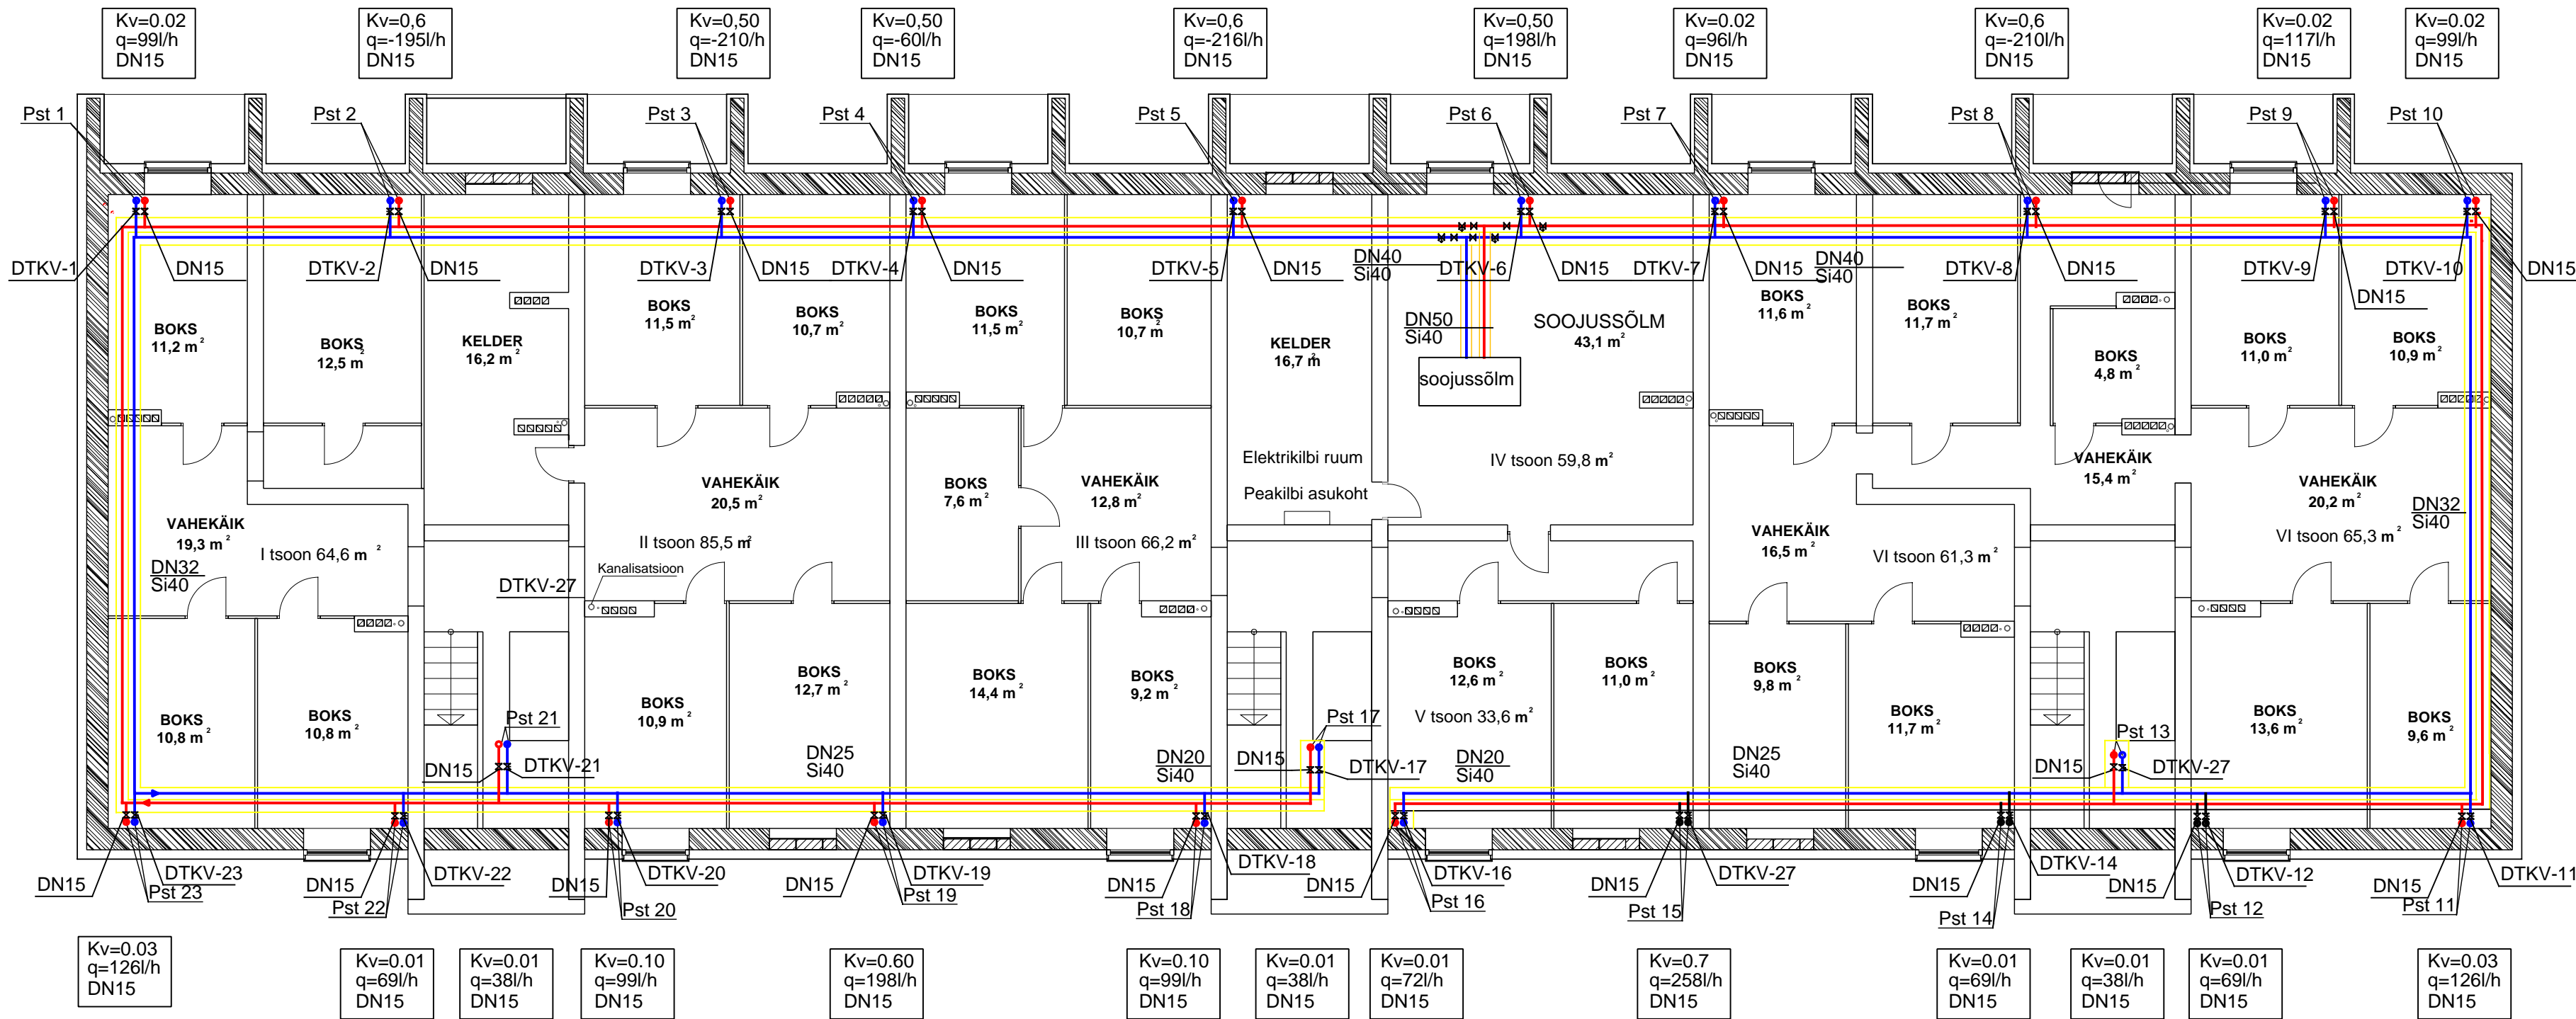
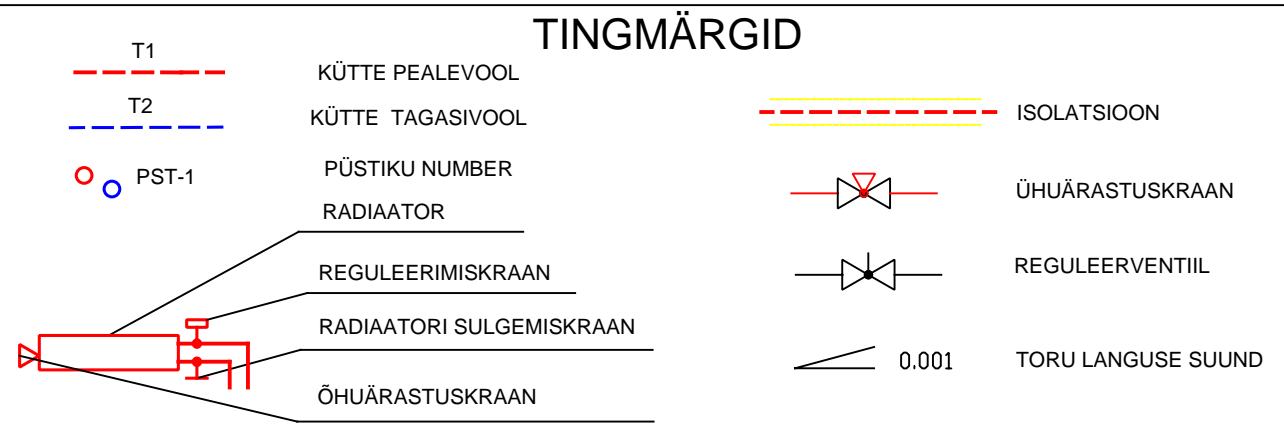


# Keldrikorruse plaan Küte

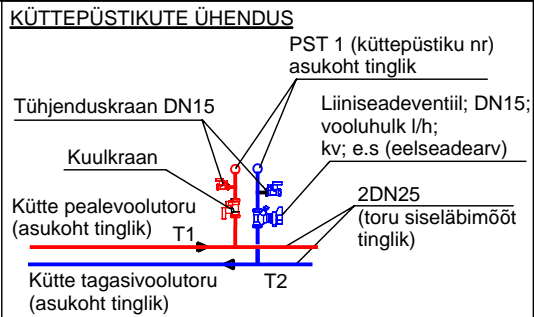

<b>Tergum OÜ</b> inseneribüroo EEP002329 Soo 8, Pärnu linn Pärnu maakond info@tergum.ee; www.tergum.ee +372513 3428		Töö nimetus: <b>HOONEREKONSTRUEERIMISPROJEKT</b>		Töö osa: KV	
Vastutav spetsialist: Jelena Andronova		Objekti aadress: Pargi 55a, Jõhvi, Ida-Viru maakond		Kõide nr: 3	
Teostas: Jelena Andronova		Tellija: KÜ Pargi 55a		Töö staadium: PP	
		Joonis: KVK-01		Mõõtkava 1:100	
		Töö nr: EPRT-352-2016		Leht 1	
		Kuupäev: 20.12.2016		Lehti	




# Esimene korruse plaan . Küte

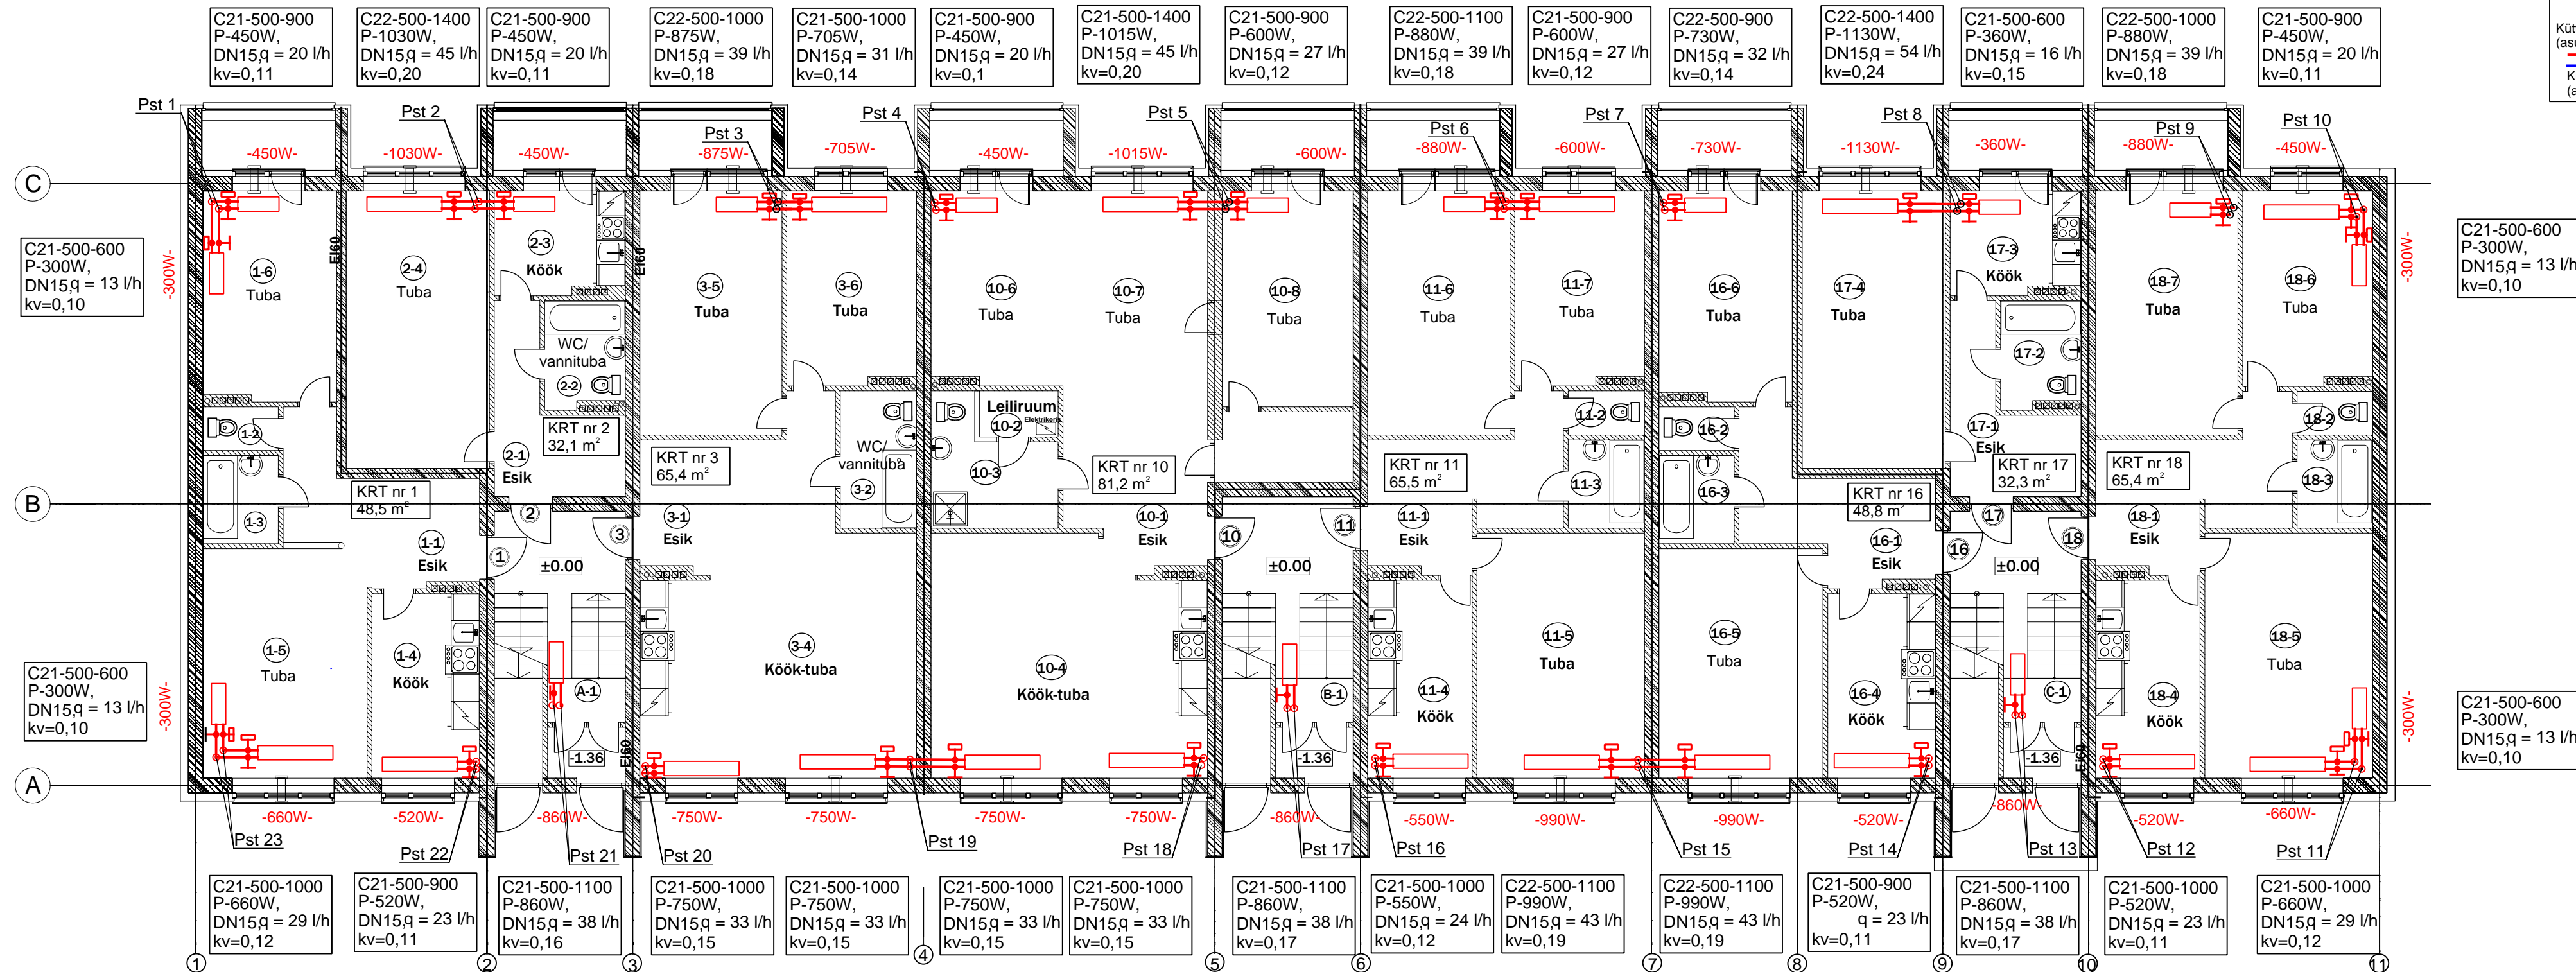

<b>Tergum OÜ</b> inseneribüroo EEP002329 Soo 8, Pärnu linn Pärnu maakond info@tergum.ee; www.tergum.ee +372513 3428		Töö nimetus: <b>HOONEREKONSTRUEERIMISPROJEKT</b>		Töö osa: KV	
Vastutav spetsialist: Jelena Andronova		Objekti aadress: Pargi 55a, Jõhvi, Ida-Viru maakond		Kõide nr: 3	
Teostas: Jelena Andronova		Tellija: KÜ Pargi 55a		Töö staadium: PP	
		Joonis: KVK-02		Mõõtkava 1:100	
		Töö nr: EPRT-352-2016		Leht 2	
		Kuupäev: 20.12.2016		Lehti 4	
		Esimene korruse plaan Küte			





# Teise korruse plaan Küte

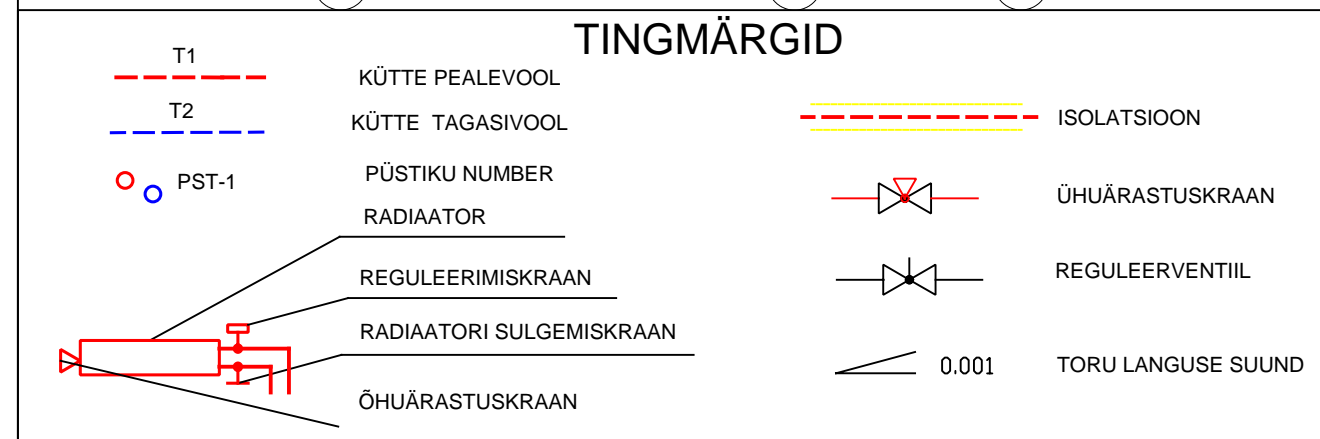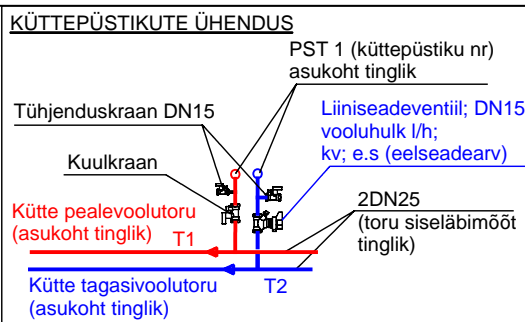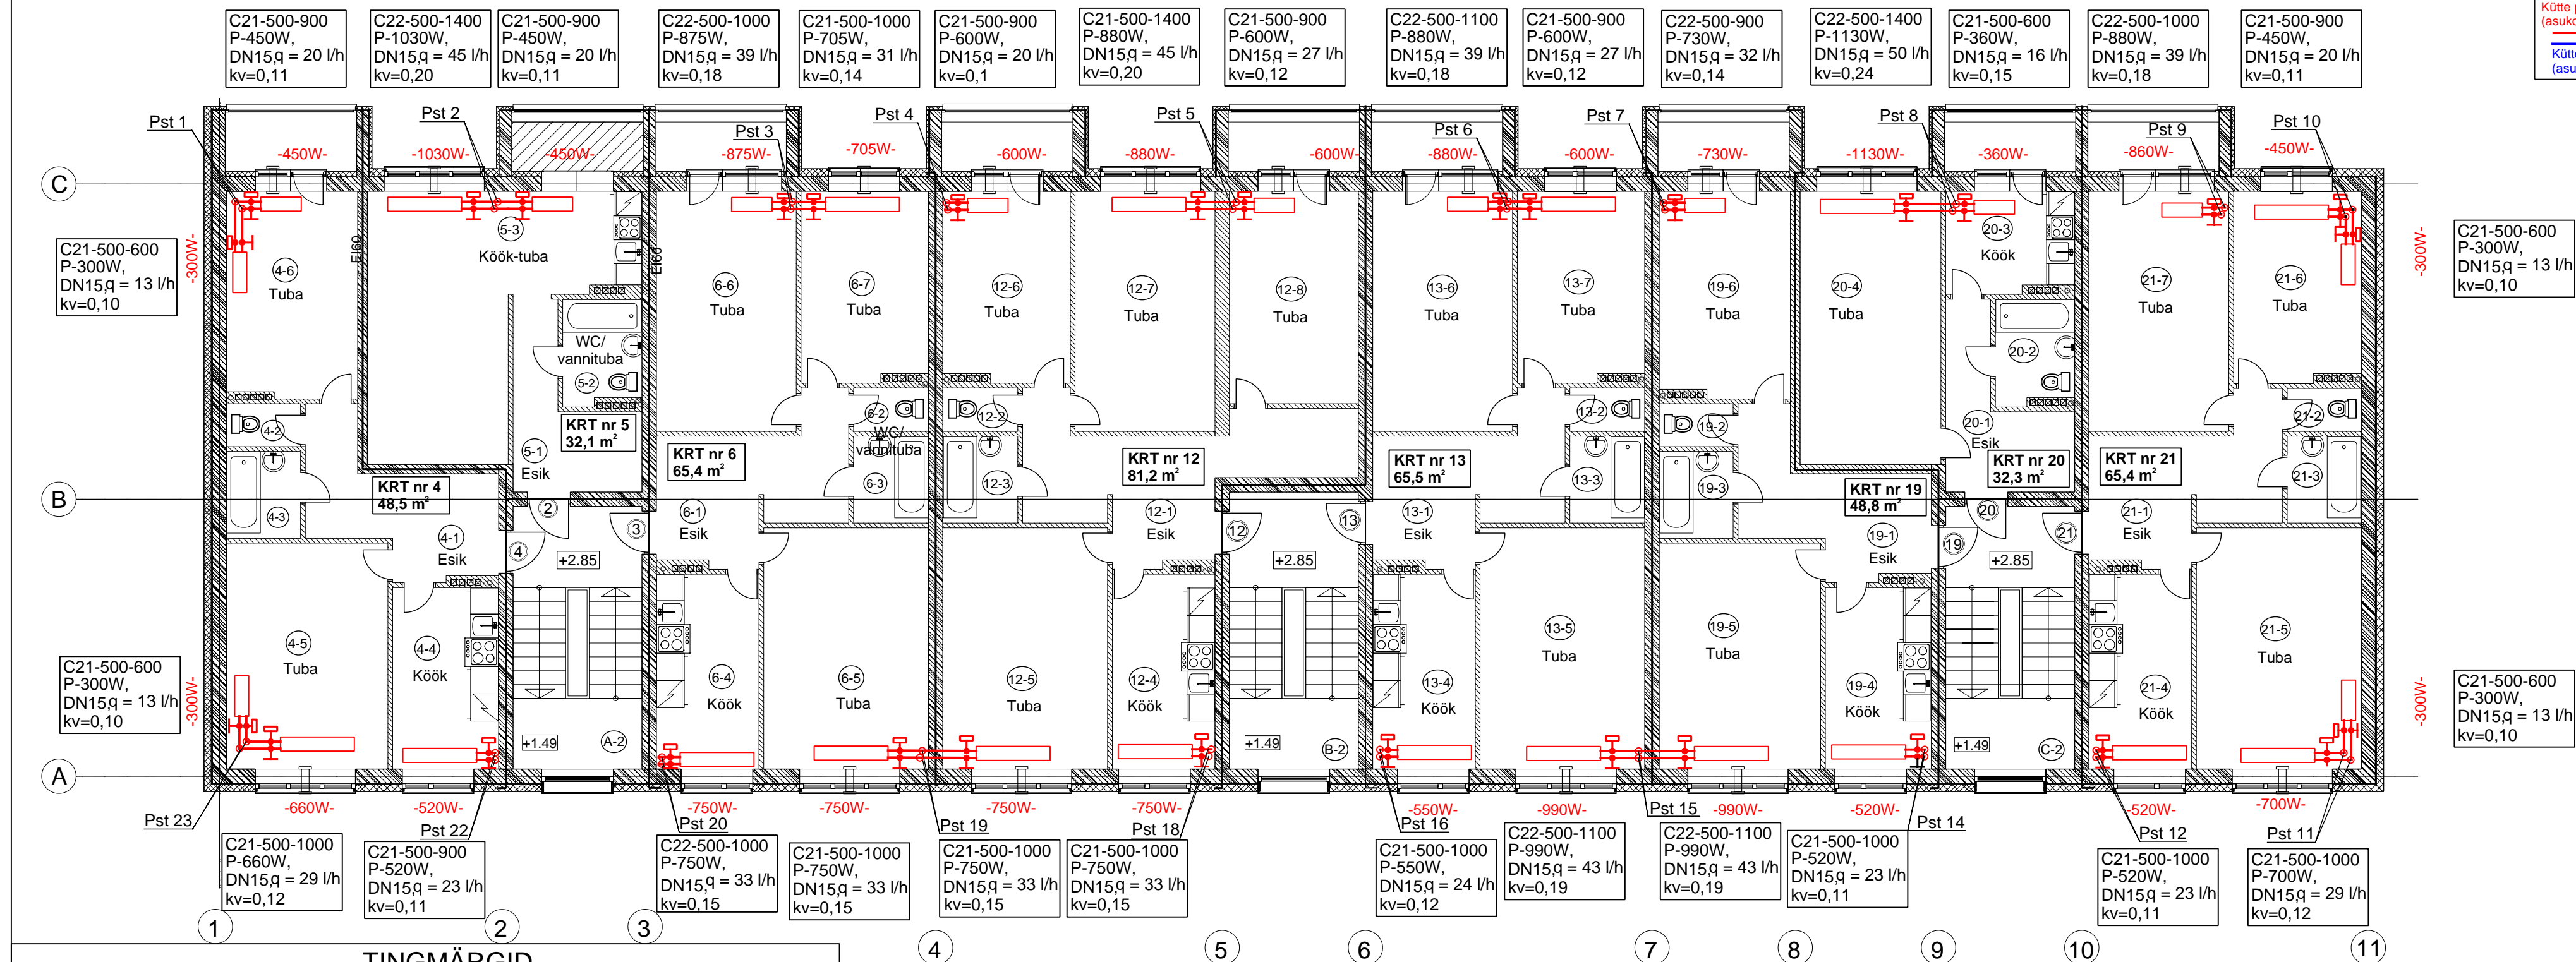


<b>Tergum OÜ</b> inseneribüroo EEP002329 Soo 8, Pärnu linn Pärnu maakond info@tergum.ee; www.tergum.ee +372513 3428		Töö nimetus: <b>HOONEREKONSTRUEERIMISPROJEKT</b>		Töö osa: KV	
Vastutav spetsialist: Jelena Andronova		Objekti aadress: Pargi 55a, Jõhvi, Ida-Viru maakond		Kõide nr: 3	
Teostas: Jelena Andronova		Tellija: KÜ Pargi 55a		Töö staadium: PP	
		Joonis: KVK-03 Teise korruse plaan Küte		Mõõtkava 1:100	
		Töö nr: EPRT-352-2016		Leht 3	
		Kuupäev: 20.12.2016		Lehti 4	

# Kolmanda korruse plaan Küte

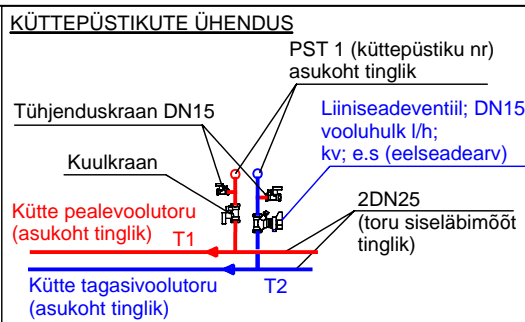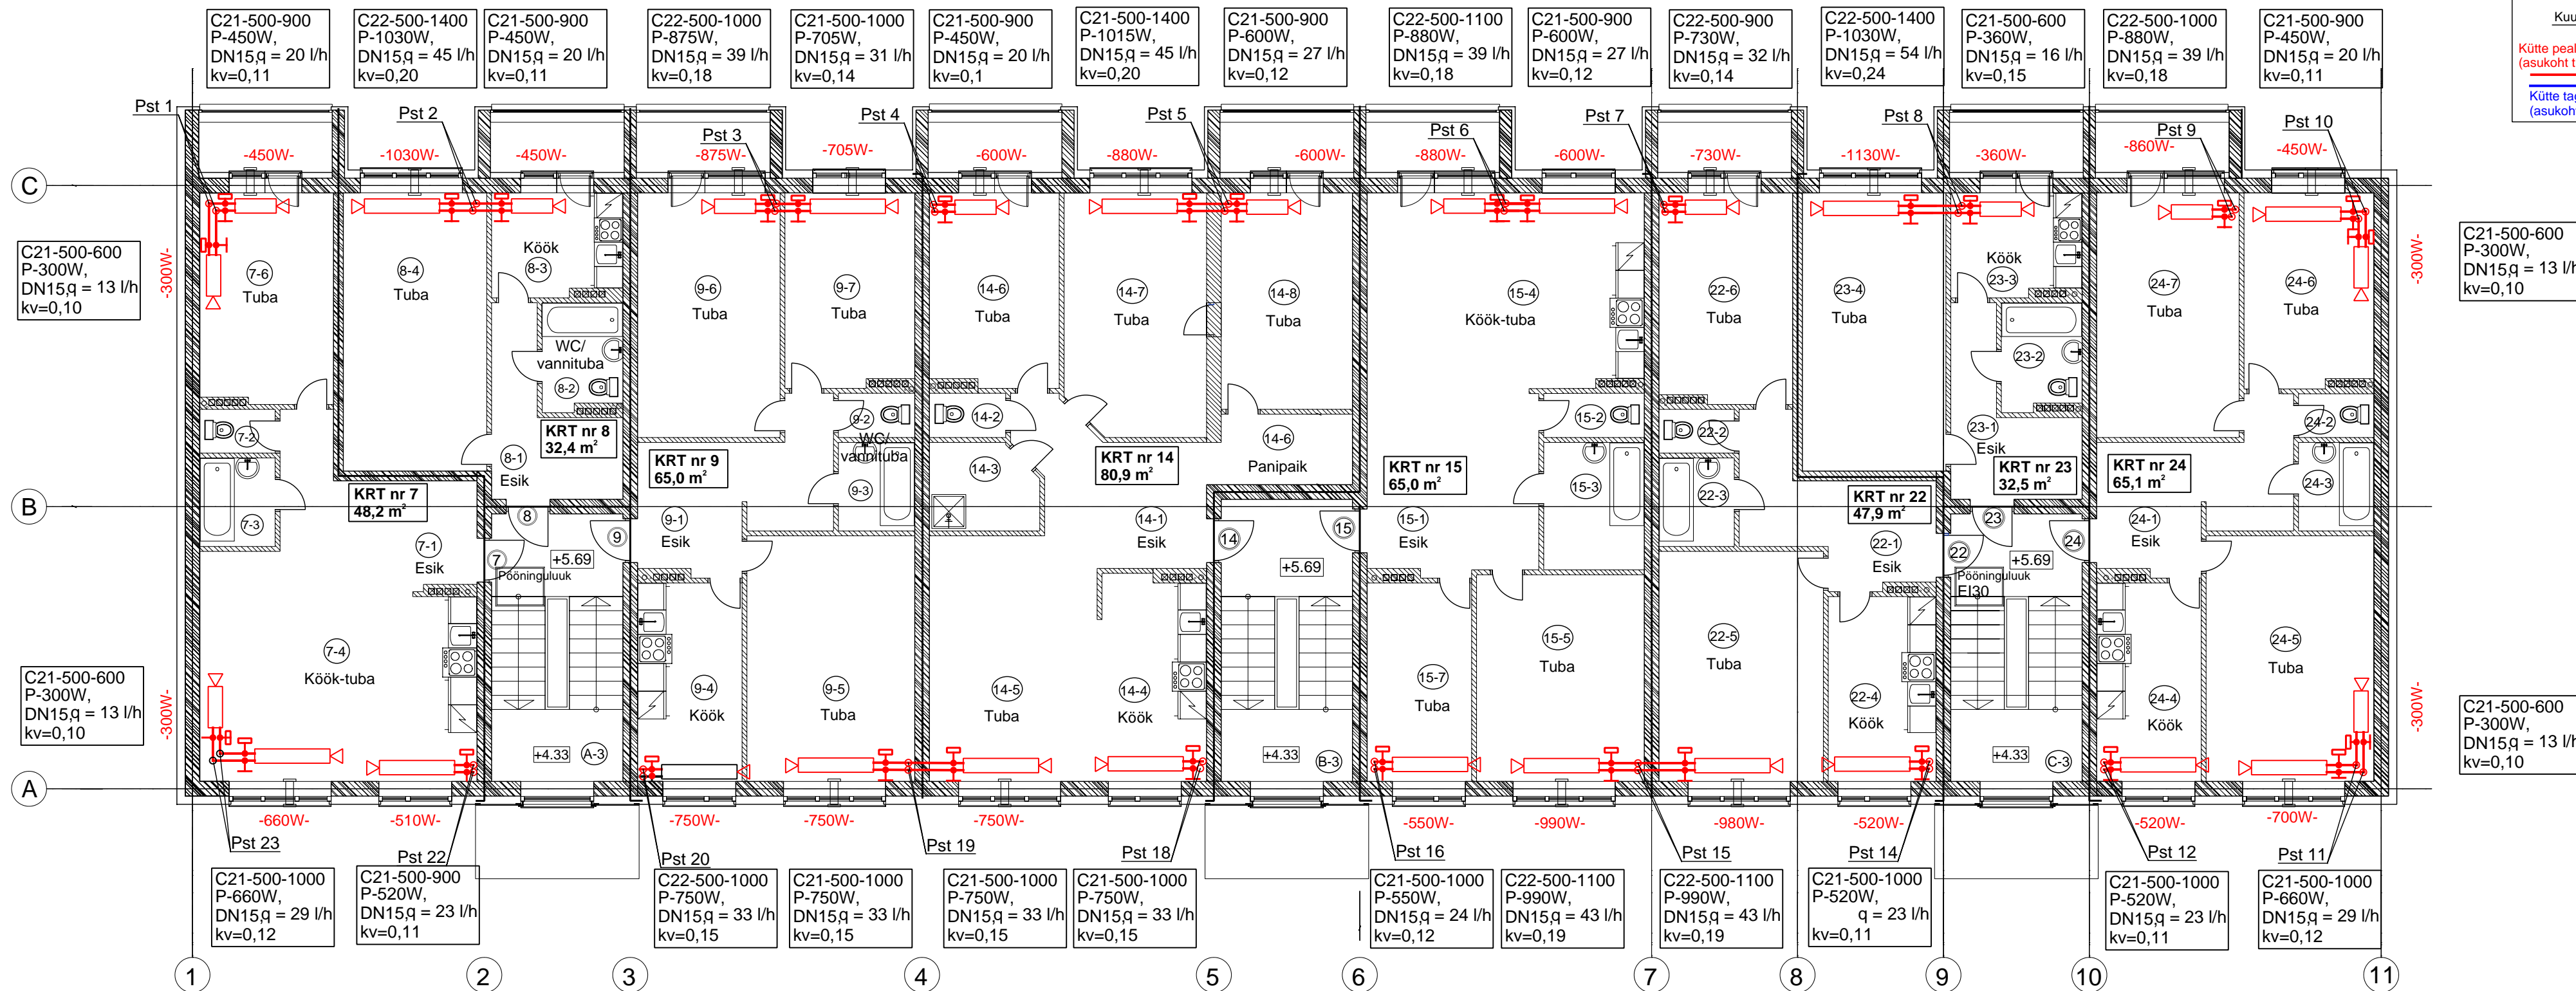

## TINGMÄRGID

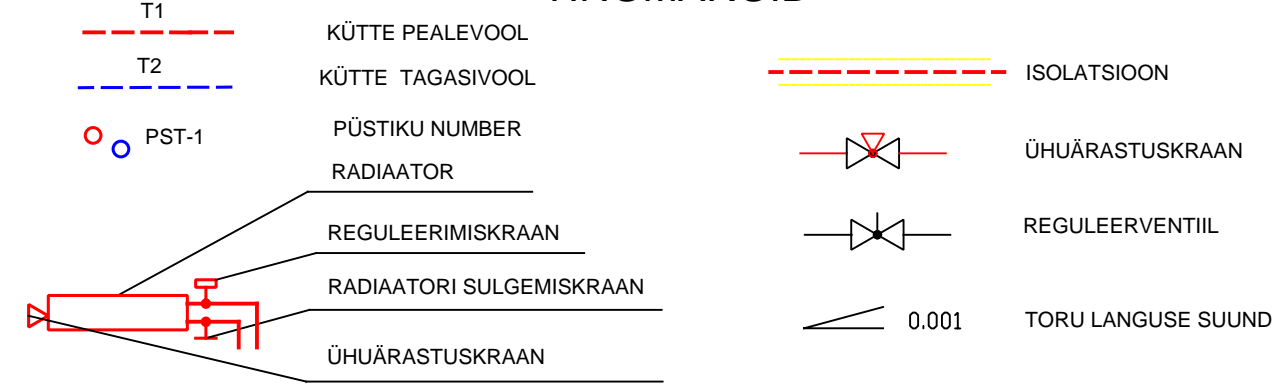

<b>Tergum OÜ</b> inseneribüroo EEP002329 Soo 8, Pärnu linn Pärnu maakond info@tergum.ee; www.tergum.ee +372513 3428		Töö nimetus: <b>HOONEREKONSTRUEERIMISPROJEKT</b>		Töö osa: KV	
Vastutav spetsialist: Jelena Andronova		Objekti aadress: Pargi 55a, Jõhvi, Ida-Viru maakond		Kõide nr: 3	
Teostas: Jelena Andronova		Tellija: KÜ Pargi 55a		Töö staadium: PP	
		Joonis: KVK-04		Mõõtkava 1:100	
		Töö nr: EPRT-352-2016		Leht 4	
		Kuupäev: 20.12.2016		Lehti 4	