
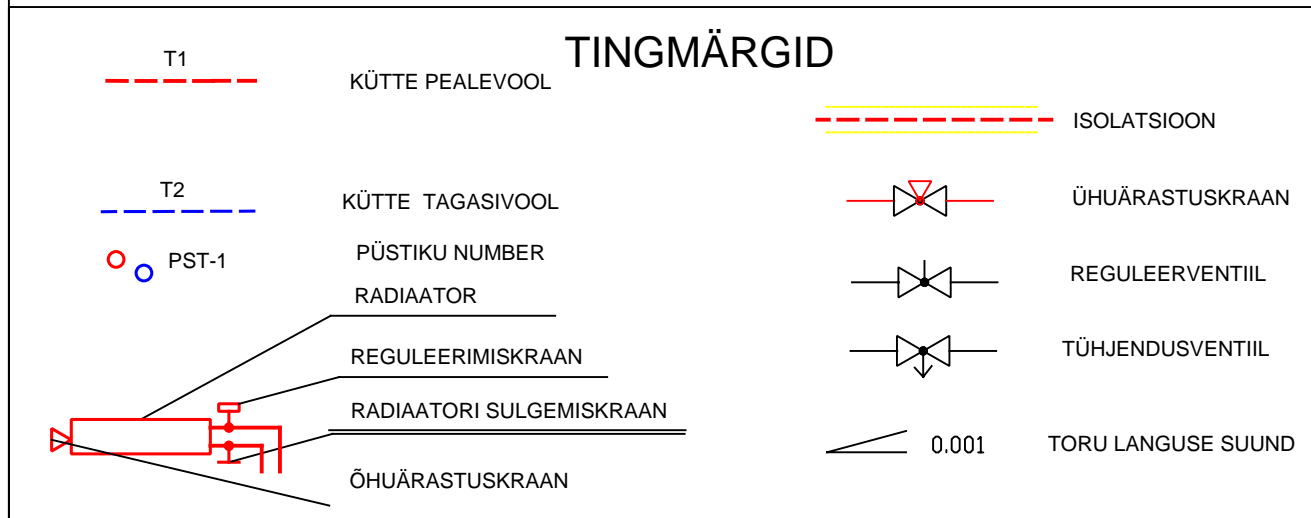
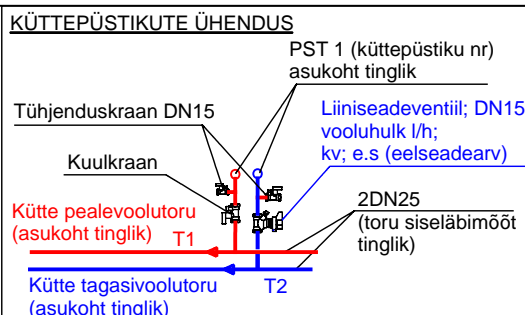


# Keldrikorruse plaan Küte

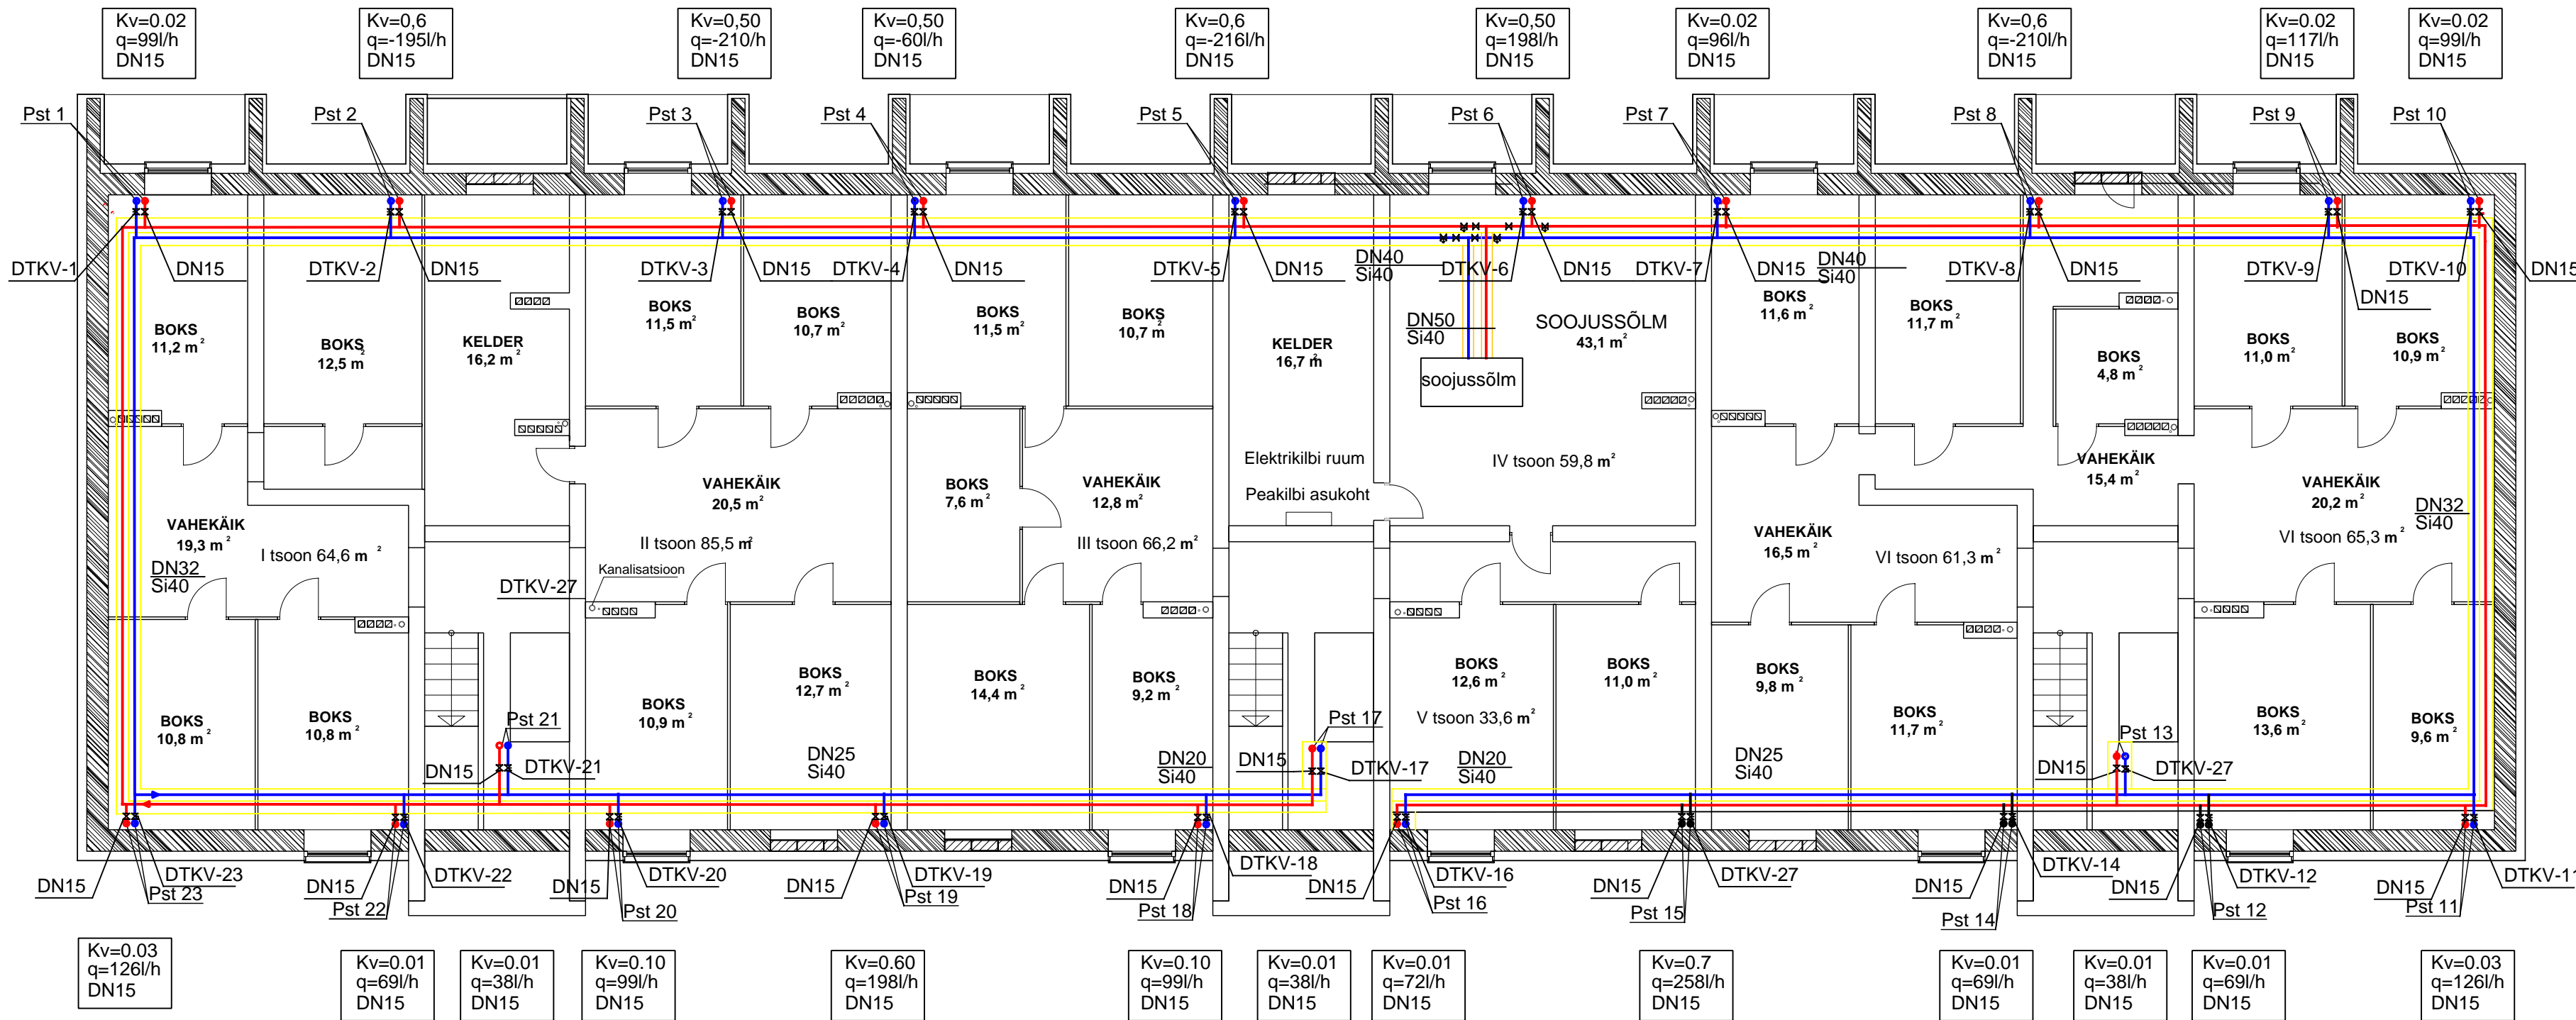

<b>Tergum OÜ</b> inseneribüroo EEP002329 Soo 8, Pärnu linn Pärnu maakond info@tergum.ee; www.tergum.ee +372513 3428		Töö nimetus: <b>HOONEREKONSTRUEERIMISPROJEKT</b>		Töö osa: KV	
Vastutav spetsialist: Jelena Andronova		Objekti aadress: Pargi 55a, Jõhvi, Ida-Viru maakond		Kõide nr: 3	
Teostas: Jelena Andronova		Tellija: KÜ Pargi 55a		Töö staadium: PP	
		Joonis: KVK-01		Mõõtkava 1:100	
		Töö nr: EPRT-352-2016		Leht 1	
		Kuupäev: 20.12.2016		Lehti	