


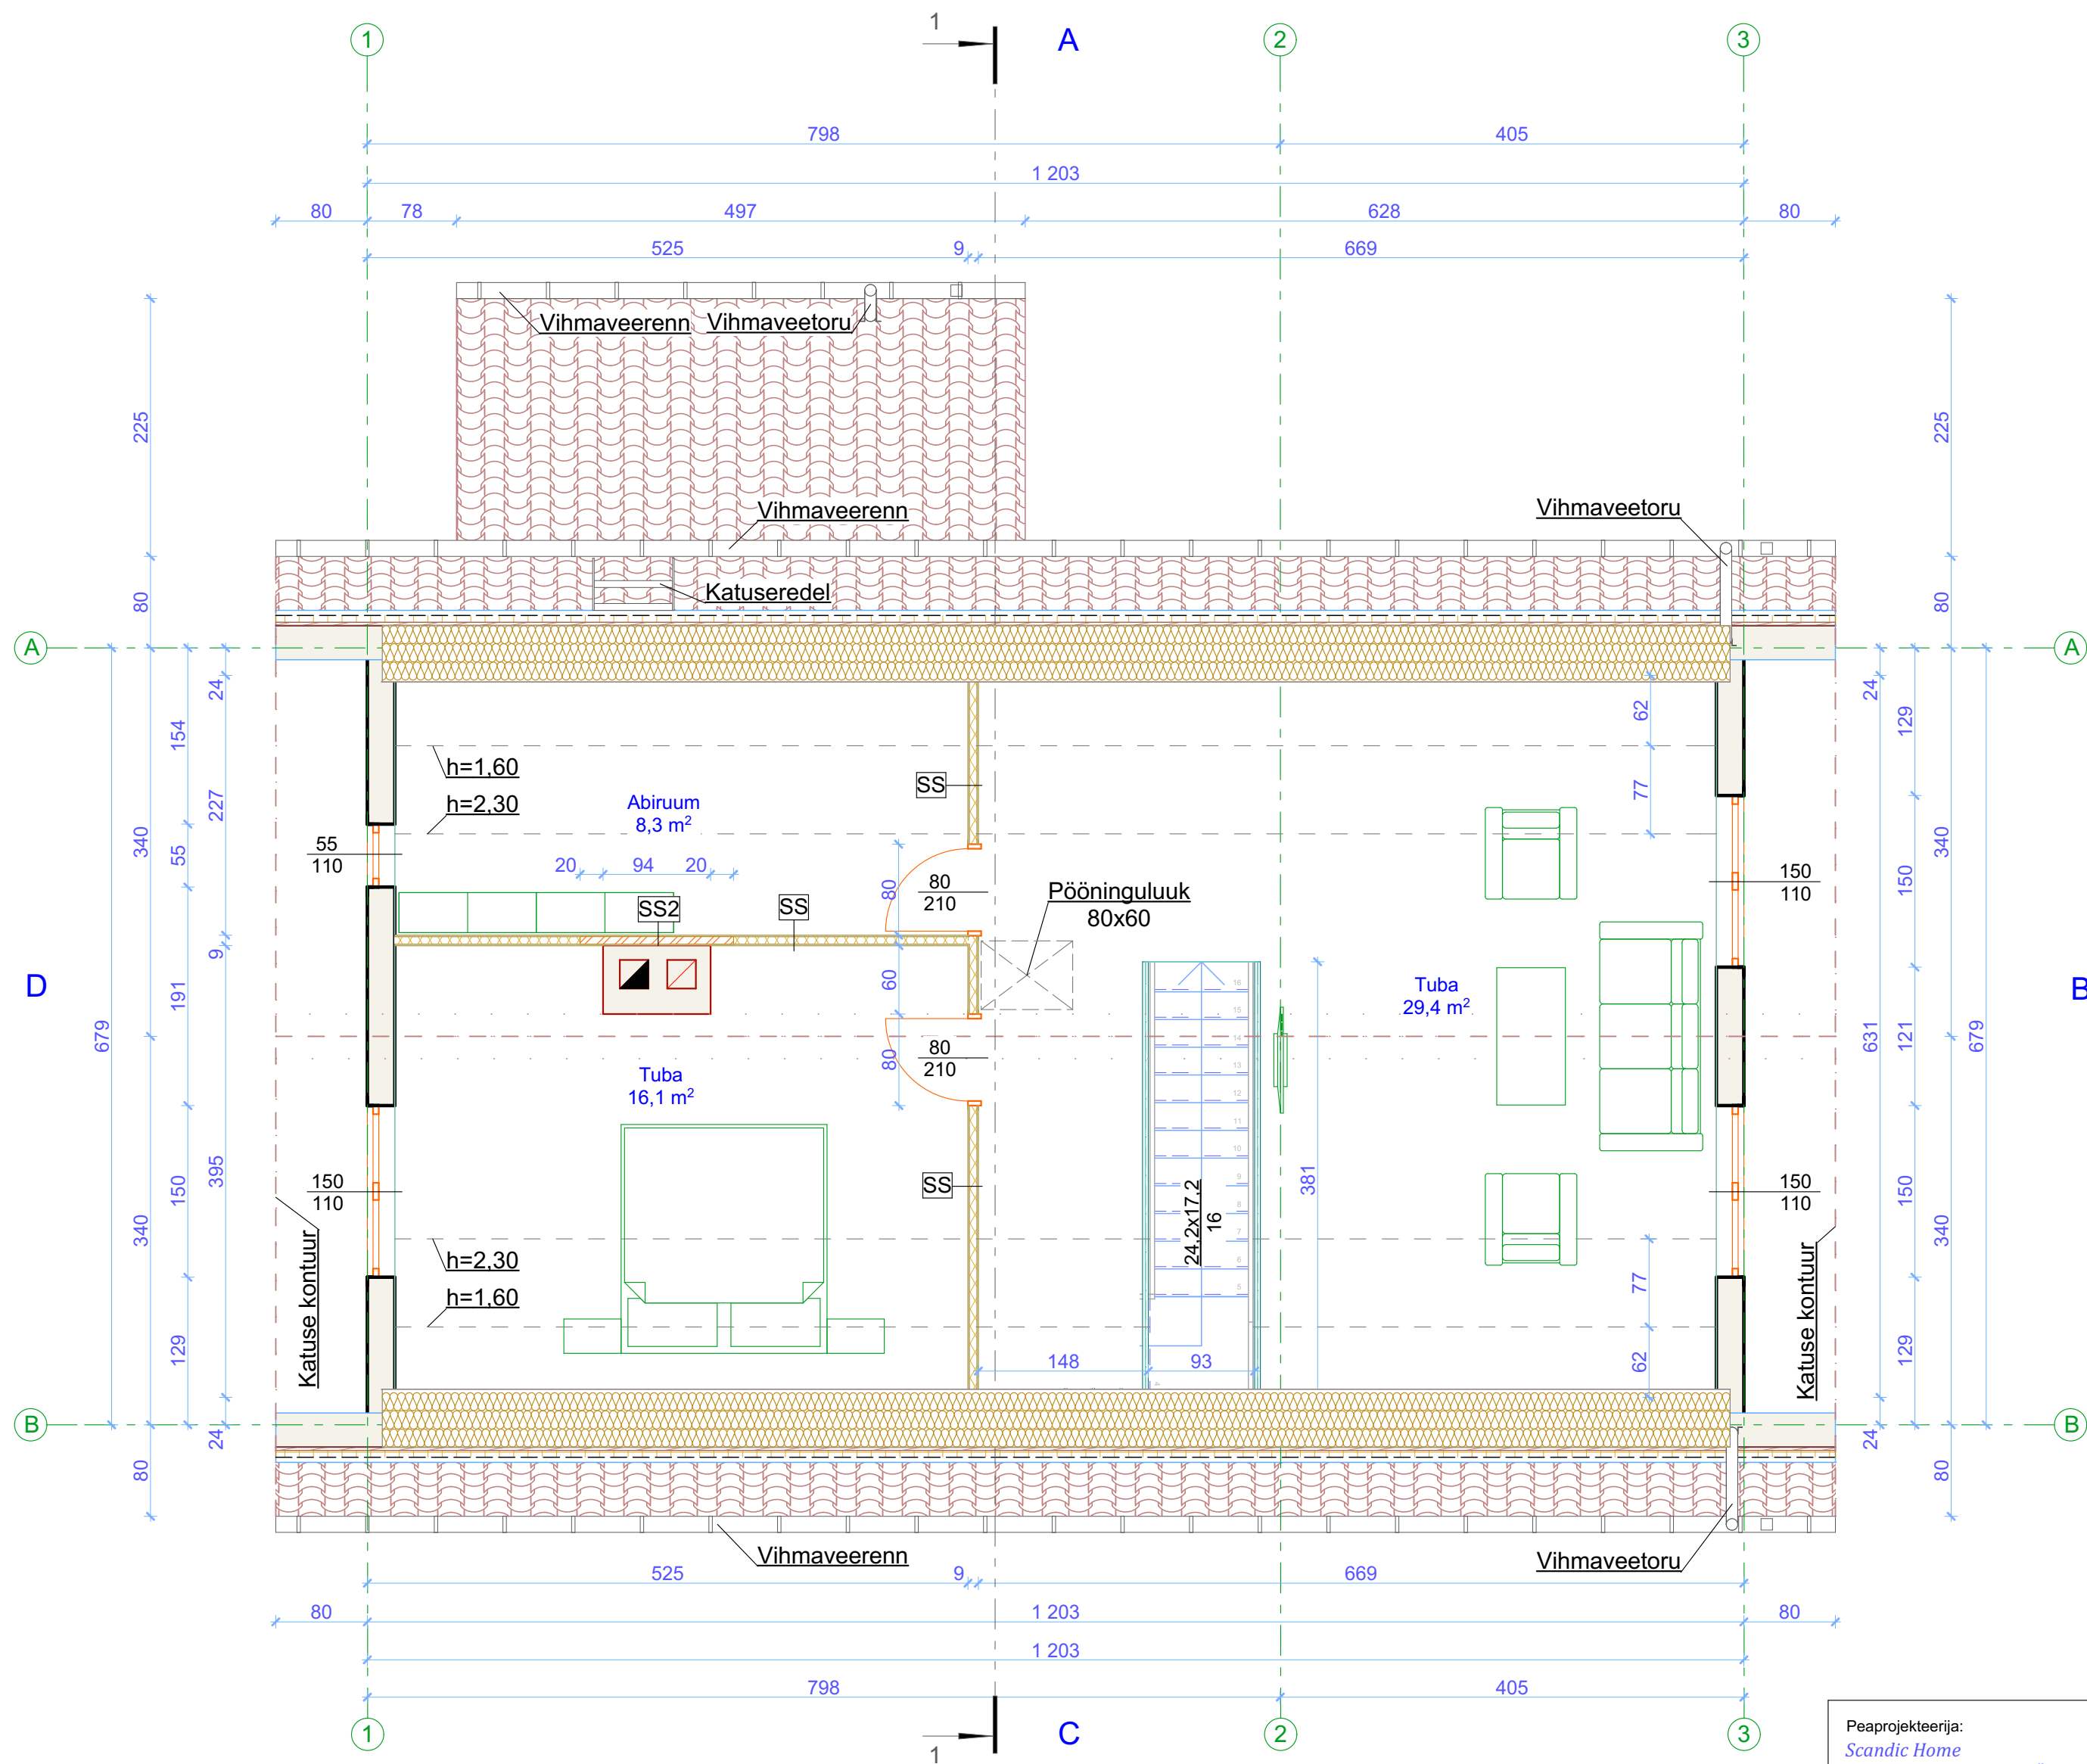

Tingmärgid	
	isolatsioon
	olemasolevad konstruktsioonid
	telliskivi
	katuslae soojustus
	katusekate (profiilplekk)

Märkused:

- Kõiki projektis esitatud materjale on lubatud asendada samaväärsetega
- Kõik mõõdud täpsustada objektil
- Kõikide toodete paigaldamisel tuleb lähtuda paigaldusjuhenditest ja vajadusel koostada konstruktsiooniprojekt

SS Sisesein siseviimistlus krohv/kipsplaat metallkarkass 66 mm isolatsioon 66 mm krohv/kipsplaat siseviimistlus
SS2 Sisesein siseviimistlus krohv tellis krohv siseviimistlus

Peaprojekteerija:
Scandic Home
Scandic Home Group OÜ
Reg. kood 12365920,
Lastekodu 3, Tallinn 10115
MTR EEP 002547
Tel.: +372 5511787
E-mail: scandichome@gmail.com
www.scandichome.ee

Tellija: Joonise nr. : 4

Objekt : ÜKSIKELAMU Põldosja tee 42,
Maardu linn, Harjumaa

Joonis : KATUSEKORRUSE PLAAN

Projekteeris : Scandic Home Group OÜ, Reg. kood 12365920,
Lastekodu 3, Tallinn 10115 MTR reg. nr: EEP003109

Staad. : EELPROJEKT Joonestas : D. Intal Mõõtkava : 1:50

Töö nr. : EP 3-16 Vastutav spetsialist : R.Räaegel Kuupäev : 19.01.16.