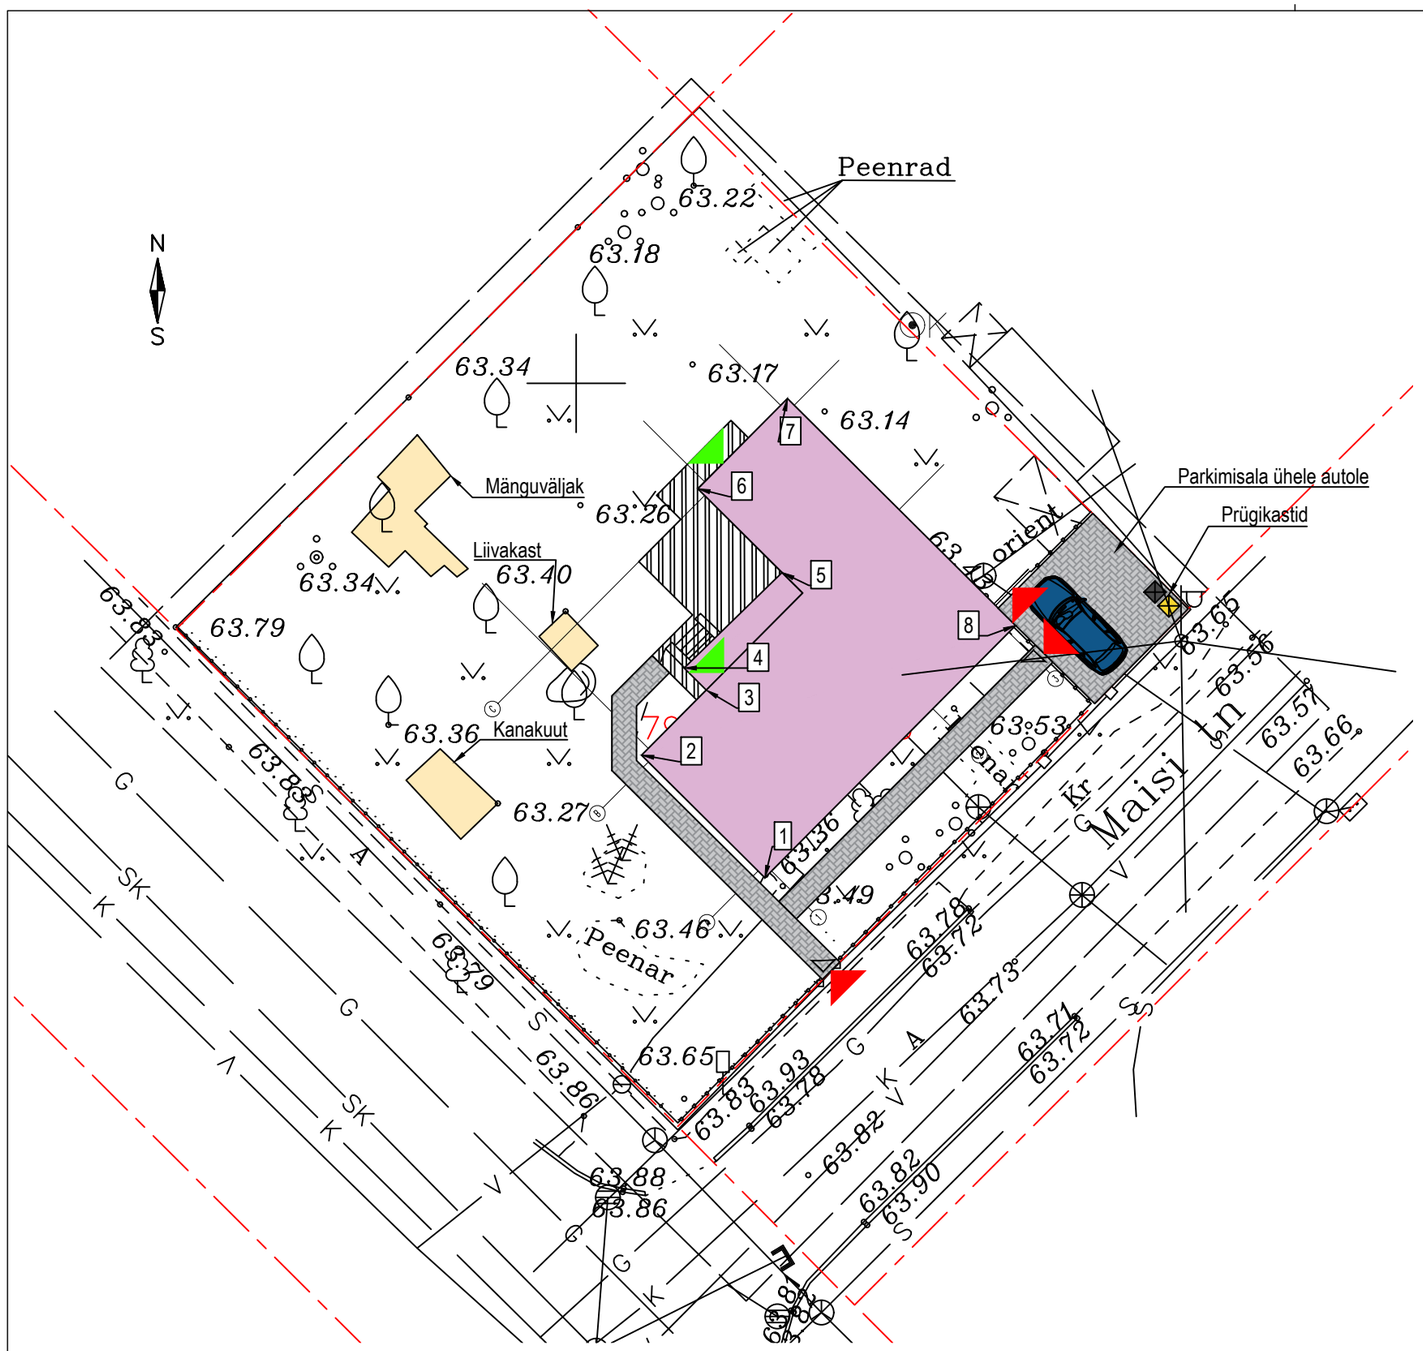

Märkus: Kõrgussüsteem EH-2000
Koordinaatsüsteem: L-Est97 Katastriüksuste piirid seisu a 19.06.2025 (Maa-amet)

Kinnistu andmed:

Aadress:	, Tartu linn, Tartu linn, Tartu maakond
Katastritunnus:	
Sihotstarve:	elamumaa 100%
Kinnistu pindala:	852,0 m²
Täisehitusprotsent:	16,5%

Hoone andmed:

Kasutusotstarve:	11101 Üksikelamu
Ehitisealune pind:	140,8 m²
Suletud netopind:	139,5 m²
Korruselius:	1
Tulepüsivusklass:	TP3

Koordinaadid:

	X	Y
1.		
2.		
3.		
4.		
5.		
6.		
7.		
8.		

Tingmärgid:

- Sissepääs hoonesse
- Pääs kinnistule
- Prügkastid
- Kinnistu piir
- Võrkaed
- Lippaed
- Sillutiskivi
- Terrass
- Väikevormid

Vastutav spetsialist	Aadress: , Tartu linn, Tartu linn, Tartu maakond
Projekteeris	Ehitusprojekt: **ümberehitus**
Joonestas	Töö nr: **A2506**
	Joonise nimi: **Asendiplaan**

Mõõtkava	Formaat	Staadium	Joonise nr	Kuupäev
1:250	A3	EP	**AR-4-01**	05.02.2026