

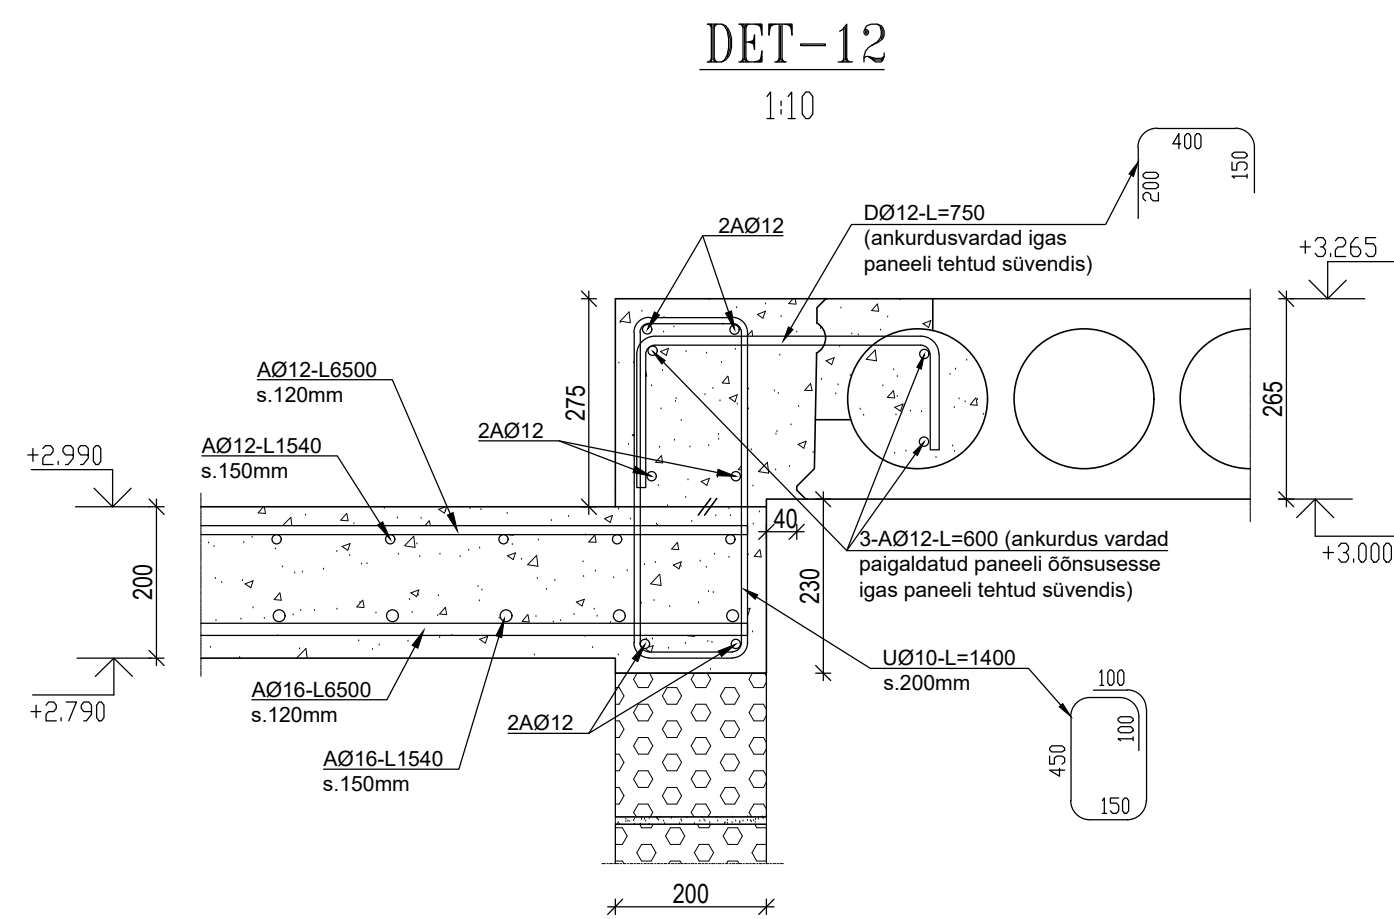
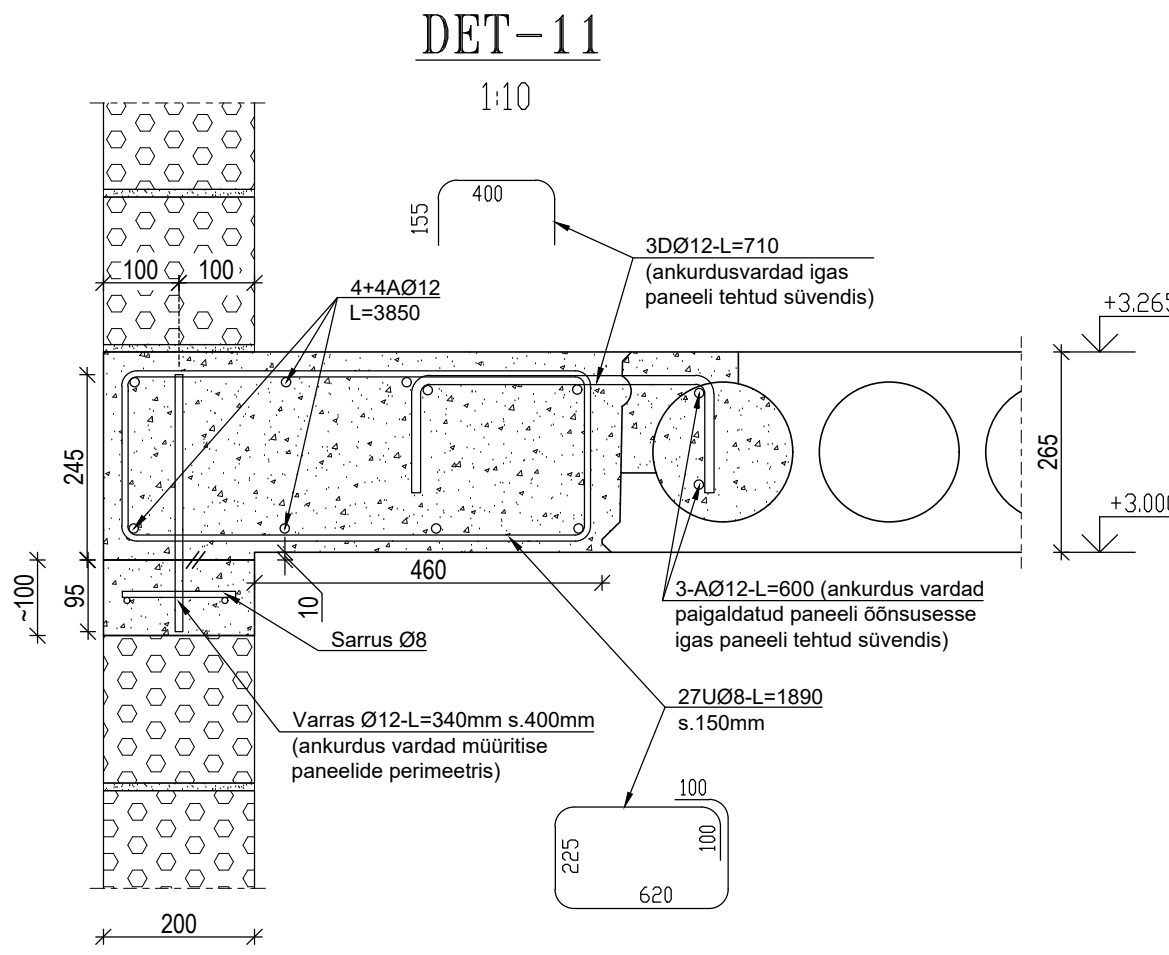
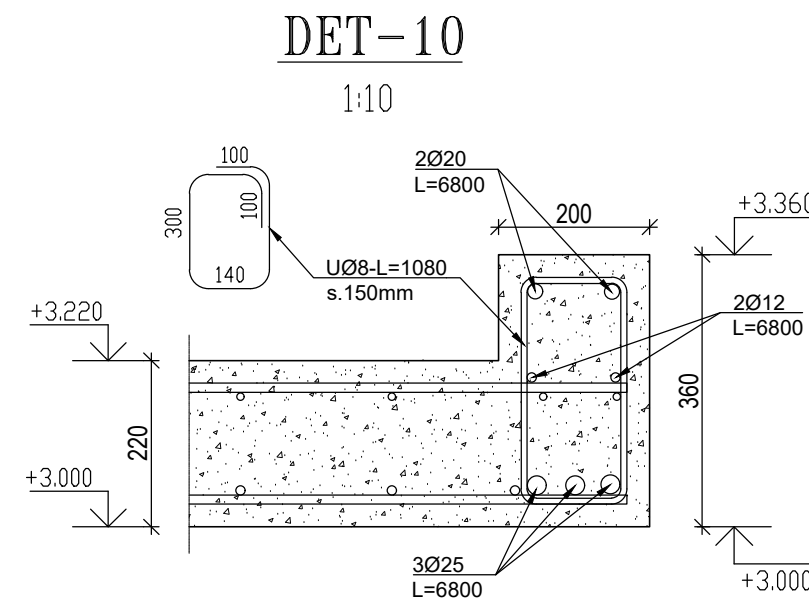
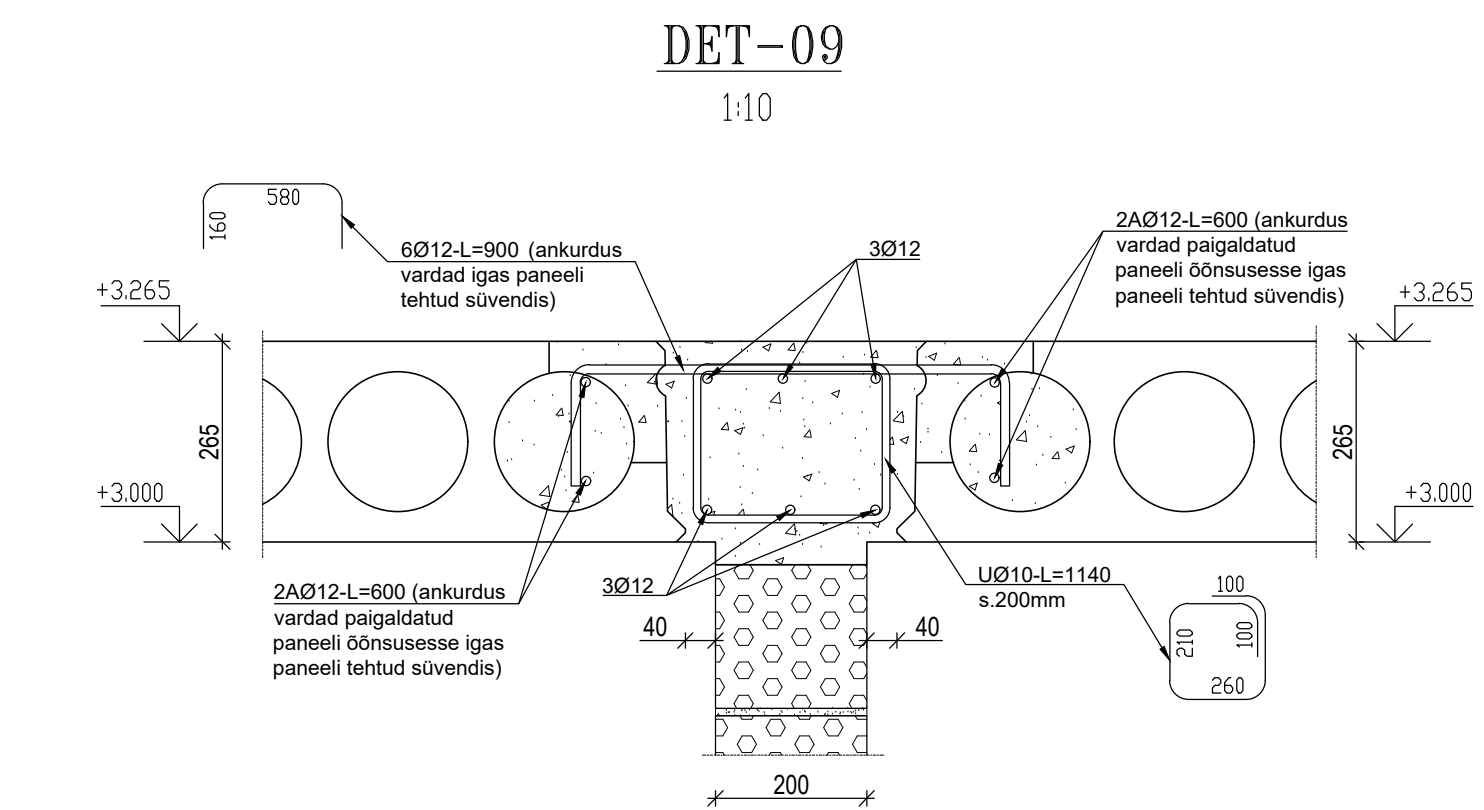
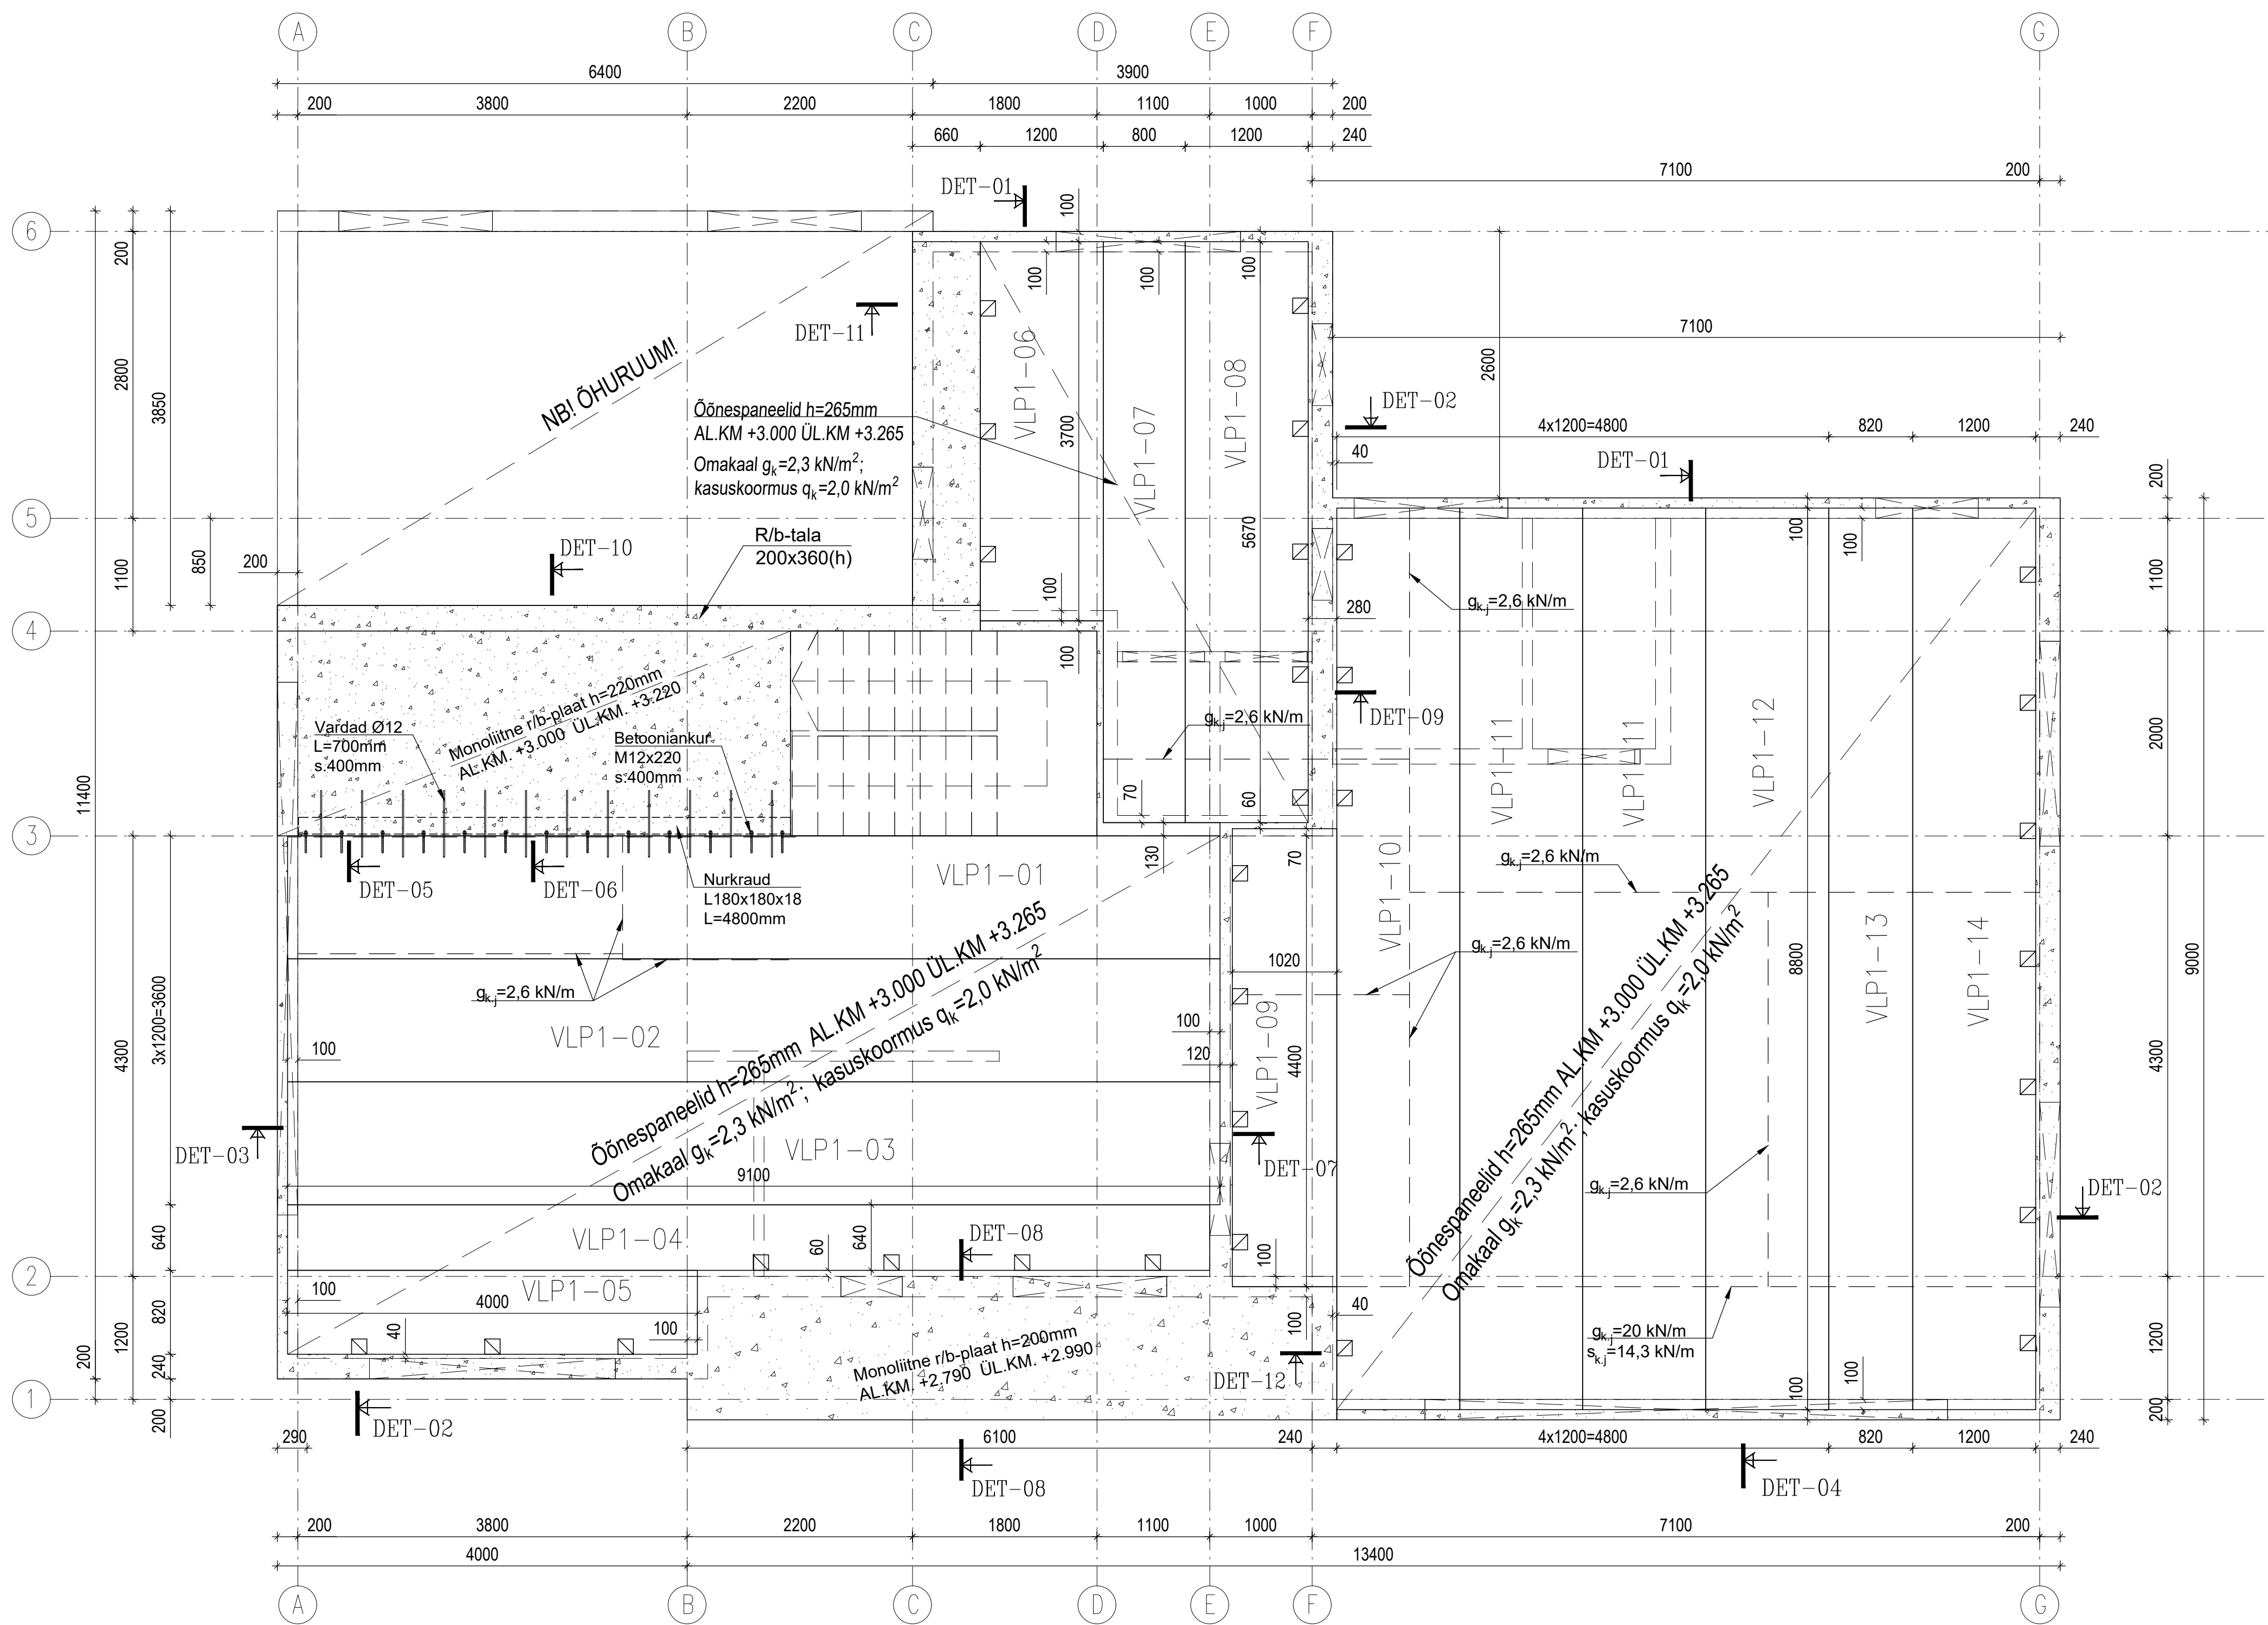
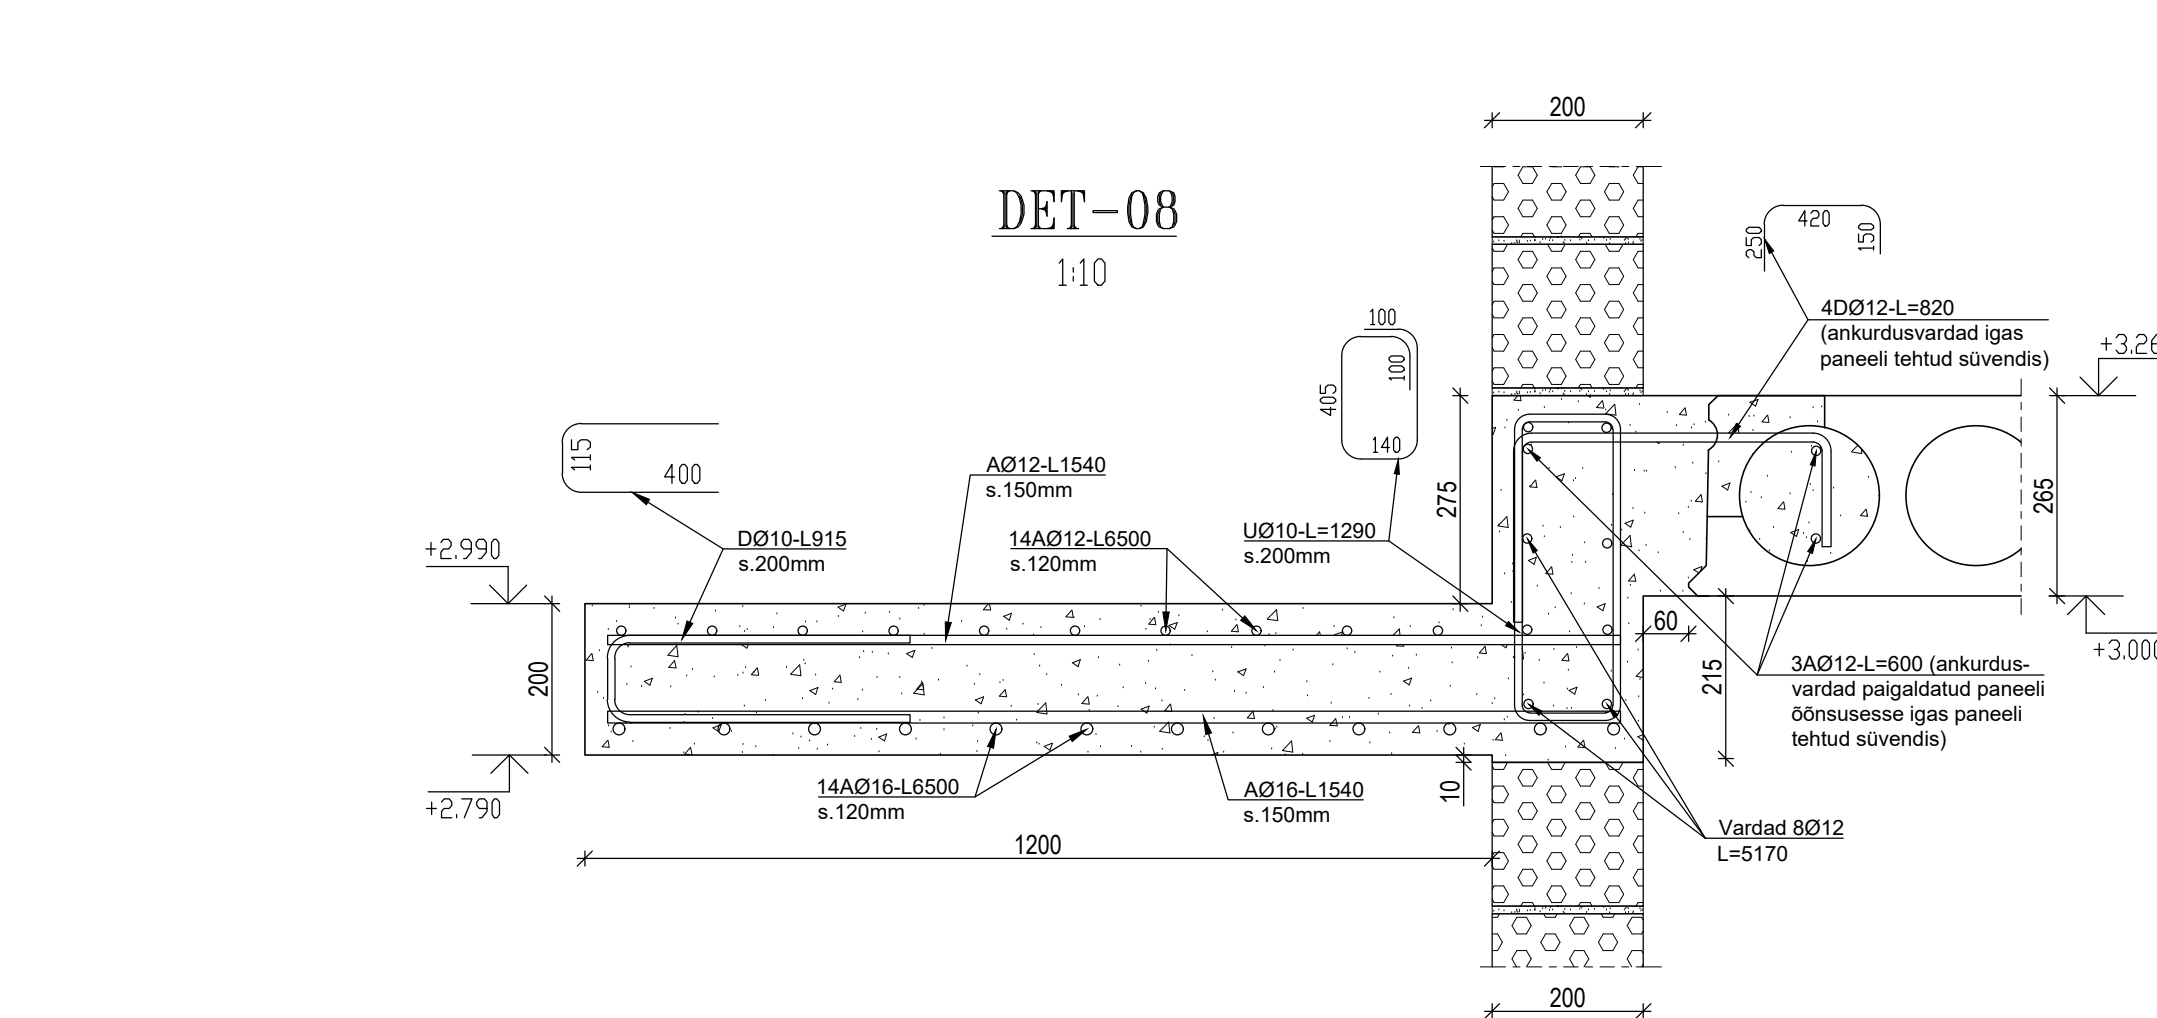
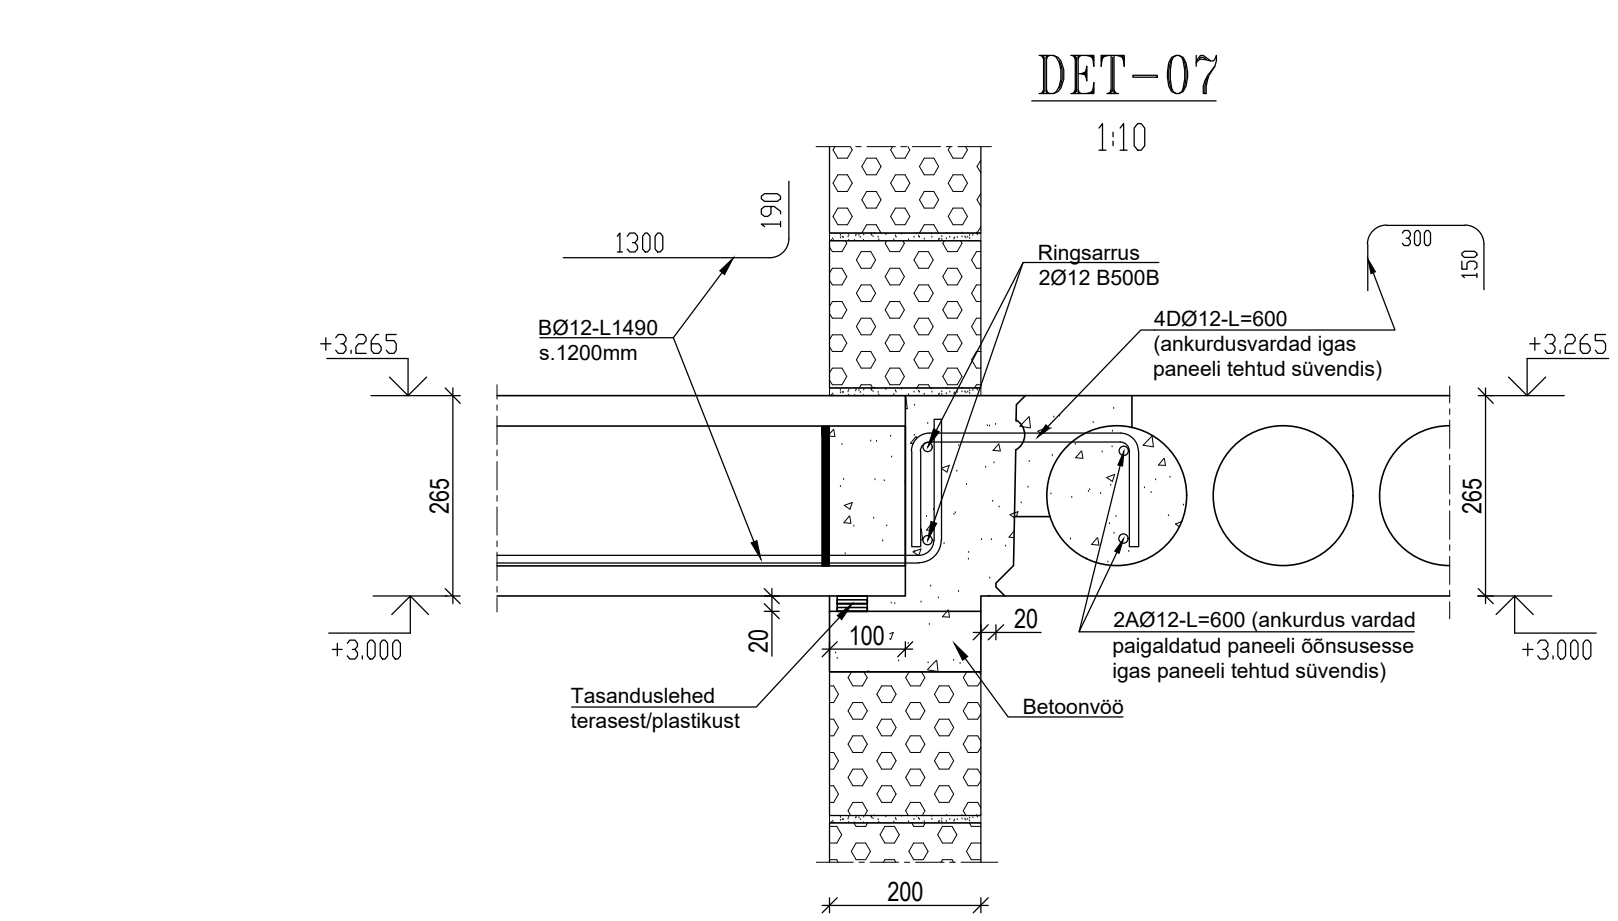
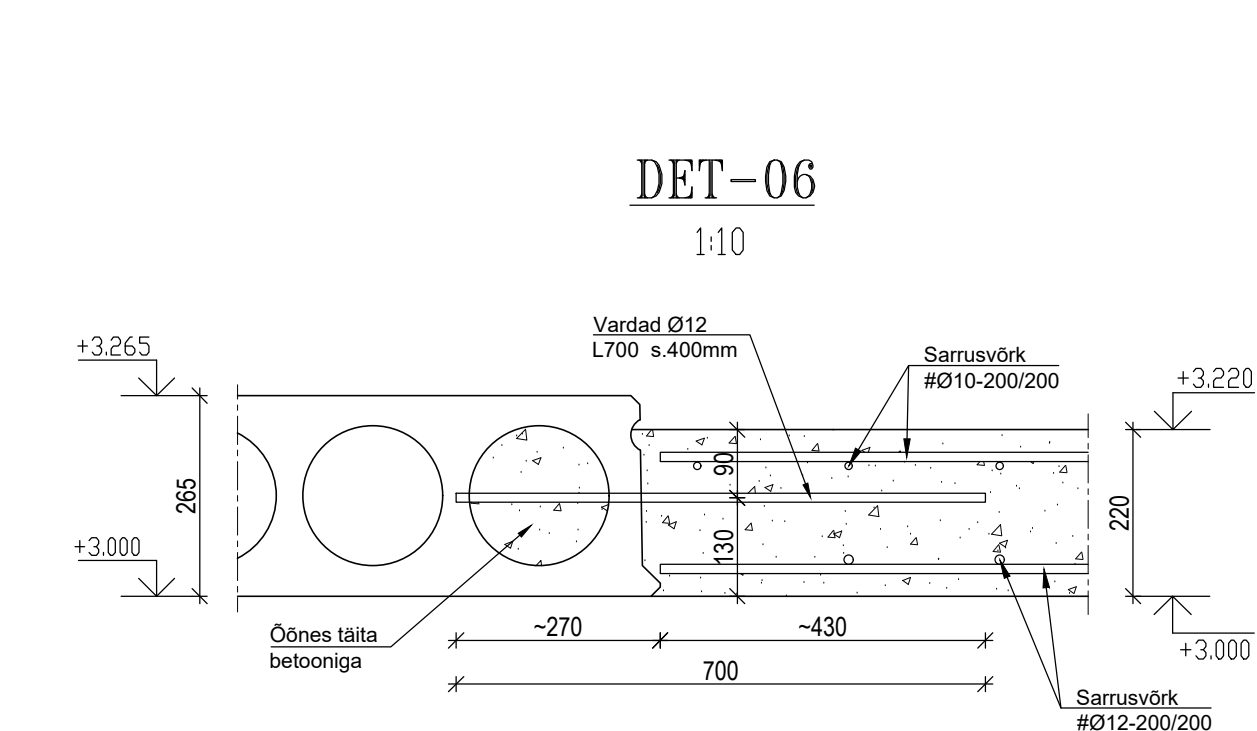
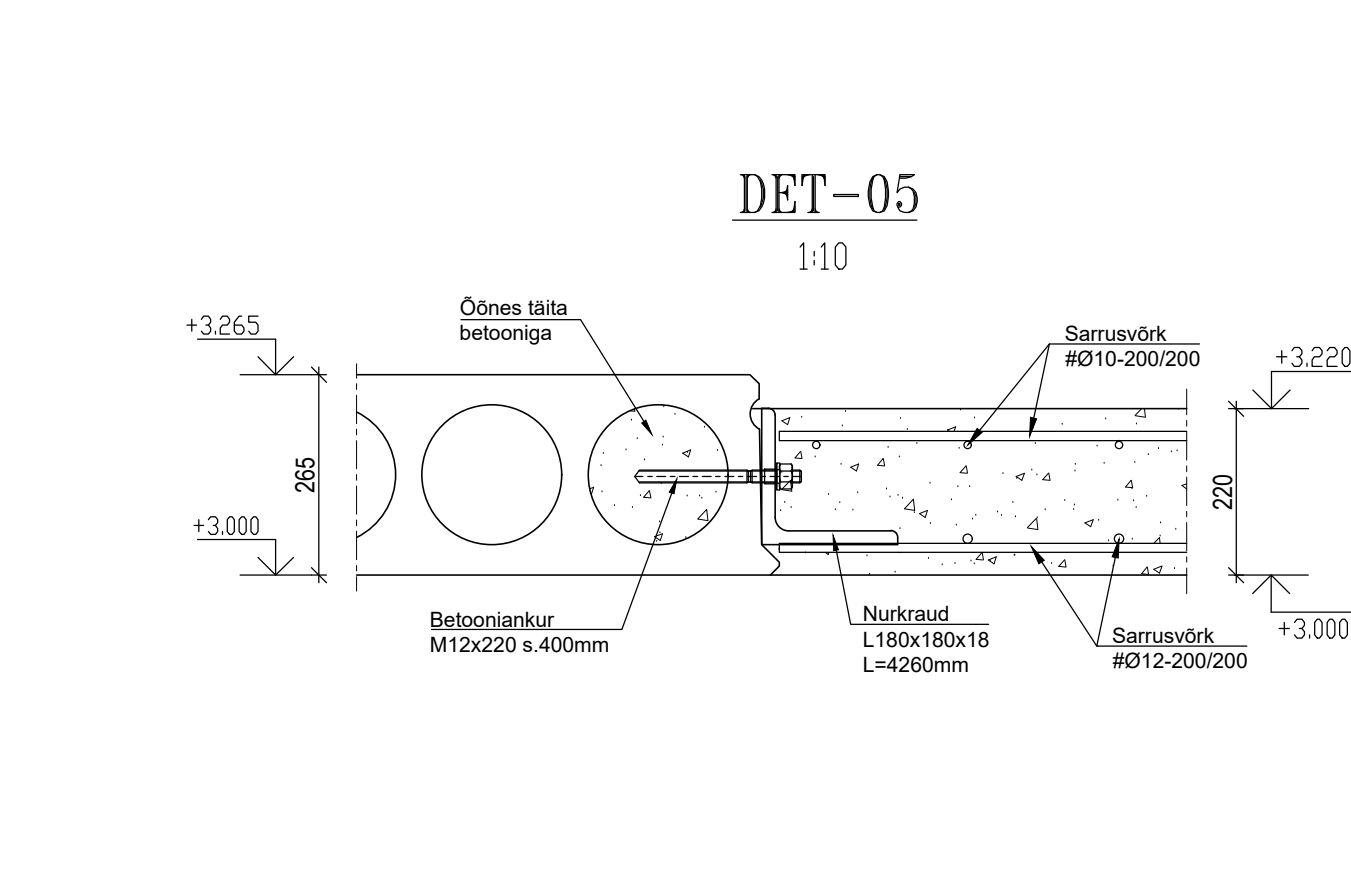
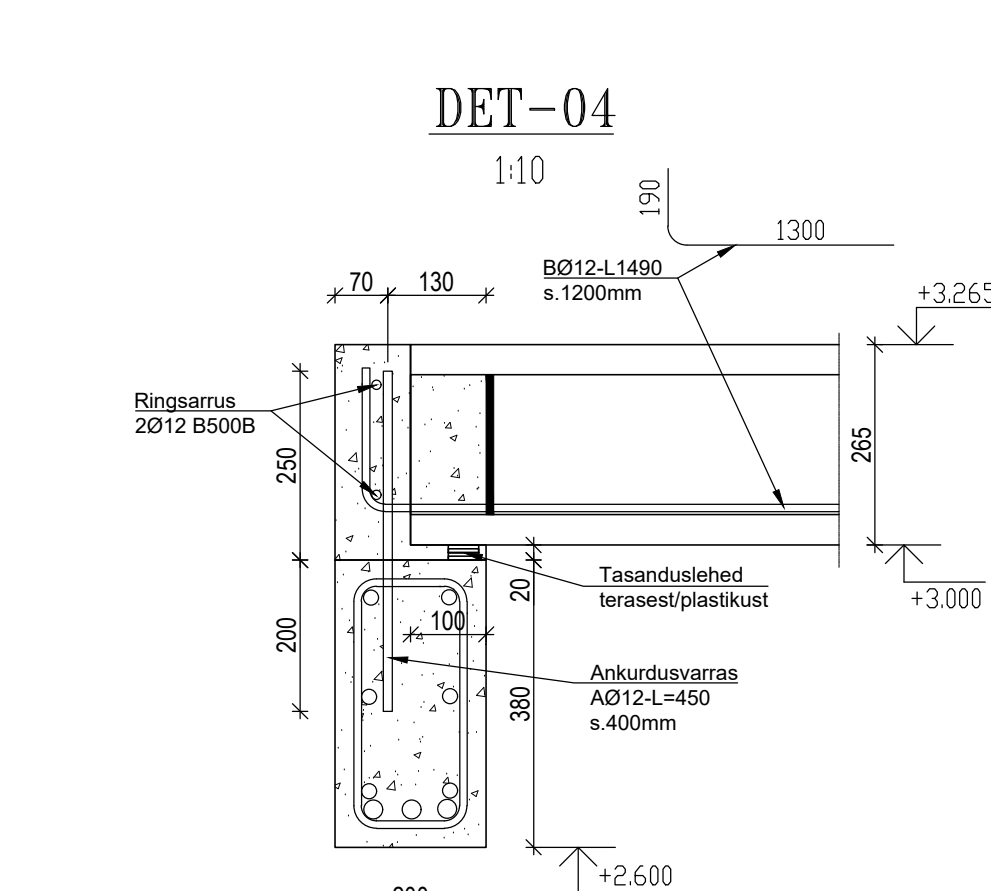
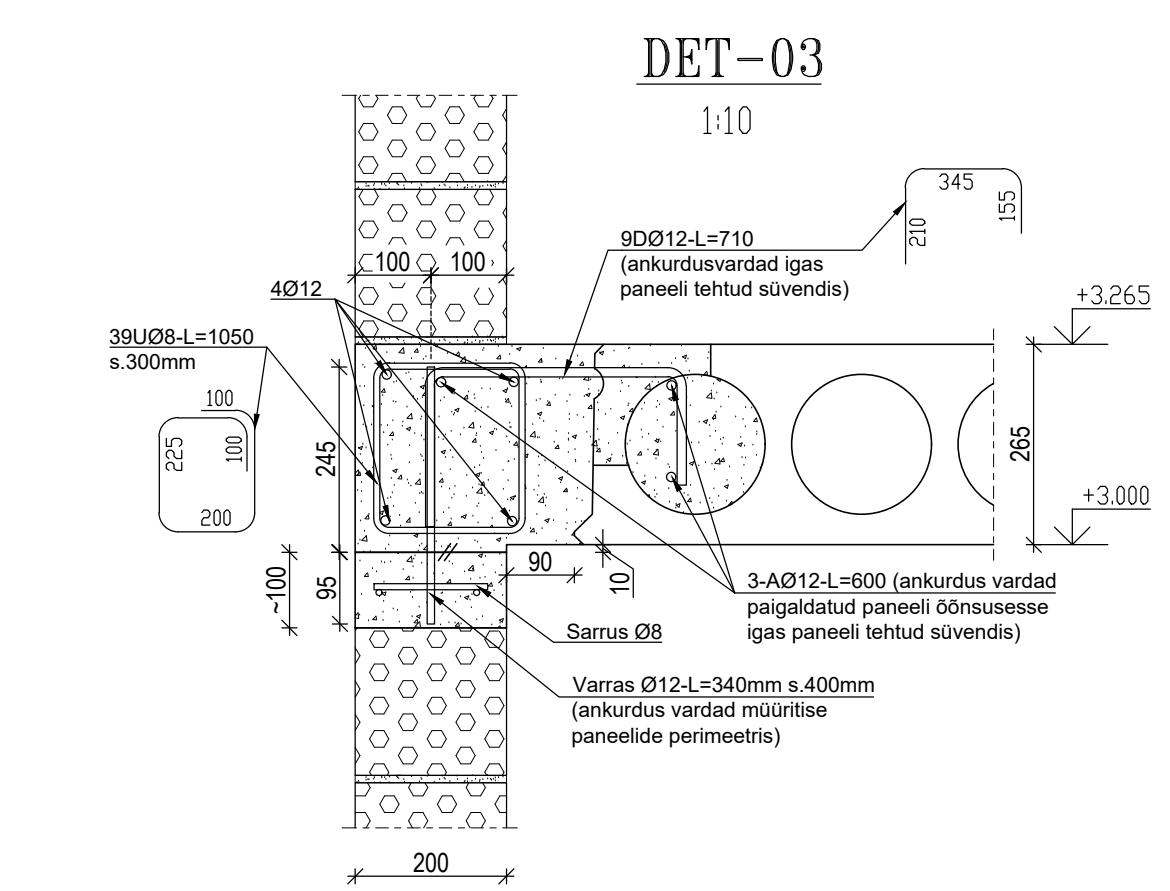


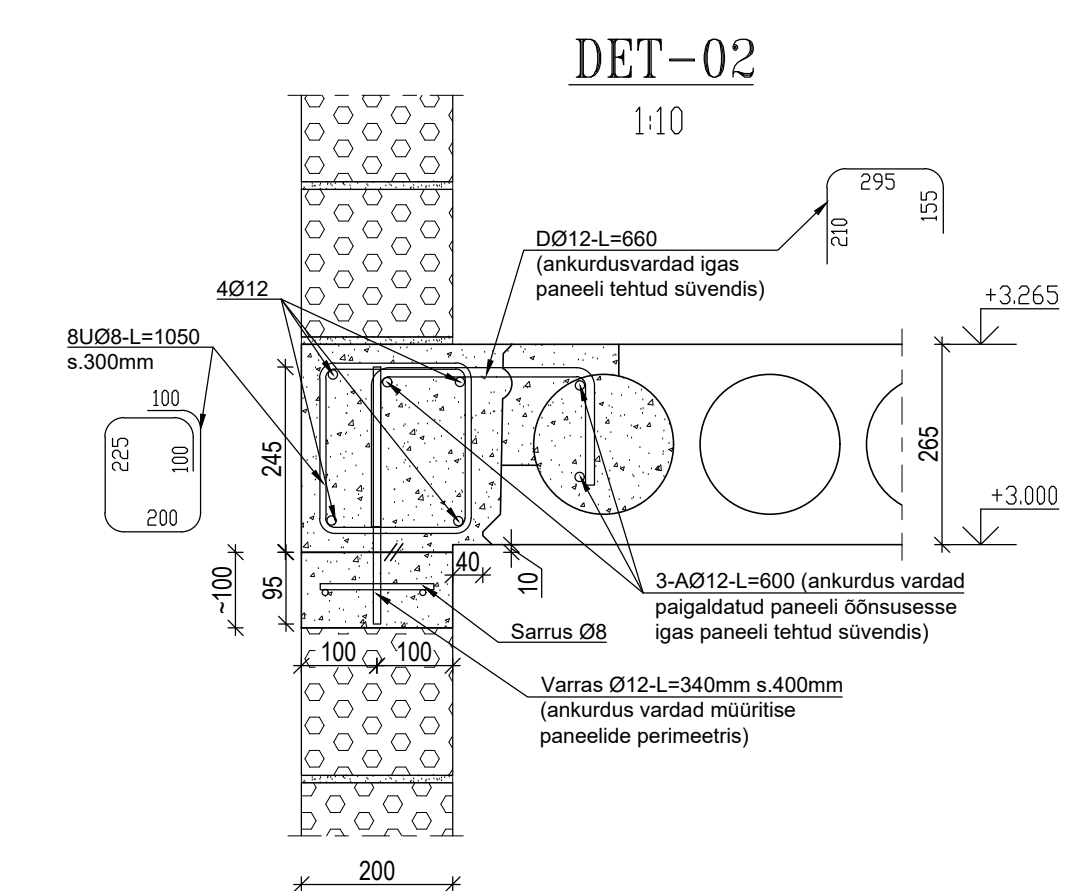

Õõnespaneelide spetsifikatsioon				
Paneeli tähis	Paksus (mm)	Laius (mm)	Pikkus (mm)	Kogus (tk)
VLP1-01	265	1200	9100	1
VLP1-02	265	1200	9100	1
VLP1-03	265	1200	9100	1
VLP1-04	265	640	9100	1
VLP1-05	265	820	4000	1
VLP1-06	265	1200	3700	1
VLP1-07	265	800	5670	1
VLP1-08	265	1200	5670	1
VLP1-09	265	1020	4400	1
VLP1-10	265	1200	8800	1
VLP1-11	265	1200	8800	2
VLP1-12	265	1200	8800	1
VLP1-13	265	820	8800	1
VLP1-14	265	1200	8800	1

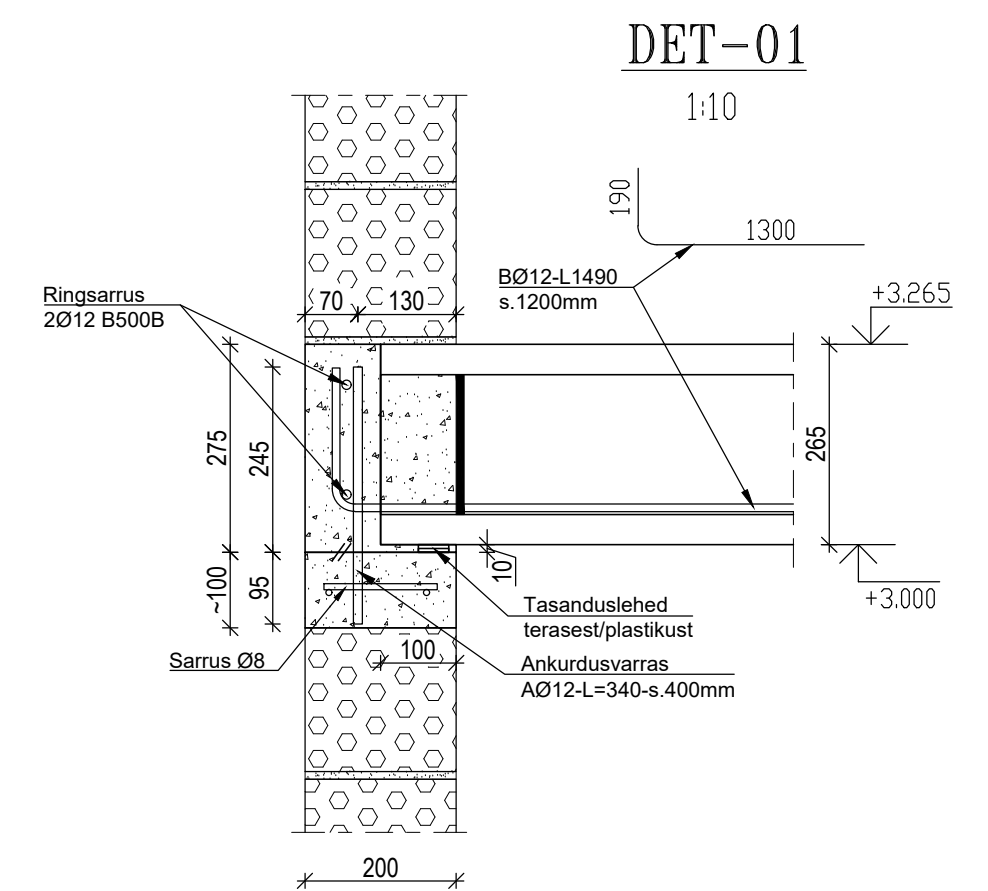

TINGMÄRGID JA KOORMUSED:

q_k - ühtlane alaline koormus paneelile (ei sisalda paneeli omakaalu)
 q_{k1} - ühtlane kasukoormus paneelile (KLASS A: Eluruumid)
 q_{k2} - alaline joonkoormus (ei sisalda paneeli omakaalu)
 q_{k3} - kasukoormusest joonkoormus (KLASS A: Eluruumid)
 s_k - lumekoormus (Tallinn)

☒ - süvis paneelile
☒ - monoliitne betoon C25/30

NBI JOONISEL ON NÄIDATUD NORMATIIVSED KOORMUJED!

MÄRKUSED:

- VAHELAED RAJATAKSE ÕÕNEPANEELIDEST PAKSUSEGA 265mm
- ANTUD KOORMUSED ON NORMATIIVSED JA EI SISALDA PANEELI OMAKAALU
- PANEELID MONOLITISEERITAKSE BETOONIGA C25/30
- KESKKONNAKLASS XC1 (EVS-EN 1992-1-1:2007)
- ARMATUURI TUGEVSUSKLASS KLASS B500B (EVS-EN 10080:2006)
- ARMATUURI KAITSEKIH PAKSUS 25mm
- ARMATUURI ÜLEKATE PİKKSUS 40 VARDI LÄBI MÕÖT 16mm
- BETOONI TÄITEMATERIAALI TERA SUURIM LÄBI MÕÖT 16mm
- KONSTRUKTSIOONI VALMISTAMISE TOLERANTSID VASTAVALT EVS-13670 NÕUETEILE
- ERIOASEDE AVAD JA SHAHTID EI OLE NÄIDATUD (AVADE TÄPNE ASUKOHT TÄPSUSTAMISEL)

Projekti nimi		Projekti nr.	
[Redacted]		02-2023	
Litsents (MTR):		Mõõtkava	
[Redacted]		1:10, 1:50	
Projektseis:		Draughting name	
[Redacted]		1.k vahelae plaan.	
Joonistaja:		Sõlmed	
[Redacted]		Rusalev	
Tõlge:		Linn / Linn	
[Redacted]		EK-1-02	