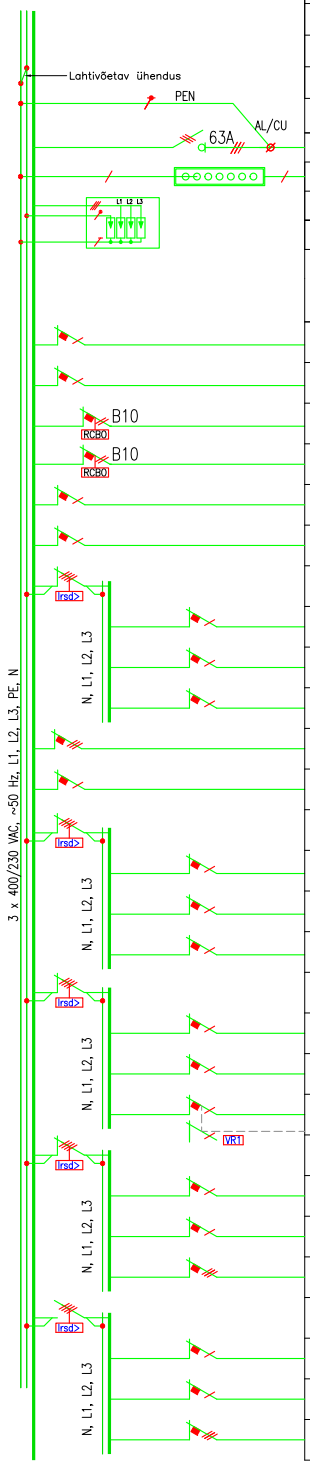

Keskuse nimetus:	PJK	Juhtimispinge:	230V	Materjal:	Metall (Pulbervärv)
Nimivool:	63 A	Signaallambid	LED	Kaitseaste:	IP34C Lukustatav
Nimipinge:	400/230V	Tähistus:	Standard	Moodulite arv:	+25%
Juhistiku süsteem:	TN–S	Kaablite sisestused:	Toitekaabel alt; Grupiliinid alt ja ülalt	Mõõtmed (KxLxS mm):	Kooskõlastada tellijaga
Lühisetaluvus:	6kA	Paigaldusviis:	Madalas süvises +süvistuskrae	Keskuse Tüüp:	Peajaotuskilp

Q1	TOITEKAABEL LIITUMISPUNKTIST AXPK4G25 (~80,0m)
PML	MAANDUSJUHT MAANDUSKONTUURILT MK 25 KORO
FW	LIIGPINGEPIIRIK T1+2 Iimp=25kA Up=1,5 If1=15kA

Grupi number	Tarbijate iseloomustus	Kaitseaparatuur			Kaabli mark	I"k (kA)	ΔU (%)	Installeeritud Võimsus (W)		
		Tüüp	Nimivool	Tunnus–joon				L1	L2	L3
Gr.–1	Valgustus [Köök, Söögituba, Sahver, Elutuba]		10	B	PPJ3G1,5	––	––	533	0	0
Gr.–2	Valgustus [Kabinet, Koridor, Esik]		10	B	PPJ3G1,5	––	––	0	134	0
Gr.–3	Valgustus [Pesurmm, Leiliruum, Pesemisruum, Terrass] RVKL 30mA, B10	AC 30mA	10	B	PPJ3G1,5	––	––	0	0	366
Gr.–4	Valgustus [Teine korrus, Vannituba] RVKL 30mA, B10	AC 30mA	10	B	PPJ3G1,5	––	––	0	268	0
Gr.–5	Valgustus [Teine korrus]		10	B	PPJ3G1,5	––	––	304	0	0
Gr.–6	Valgustus [Teine korrus] [Magamistuba, karderoob, Koridor]		10	B	PPJ3G1,5	––	––	0	0	293
RVK1	Rikkevoolkaitse 4P, 30mA, 40A [Gr.7.8.9]									
Gr.–7	Pistikupesad [Köök] Saarel		16	B	PPJ3G2,5	––	––	0	0	900
Gr.–8	Pistikupesad [Köök] [Töötasapinnal, Nõudepesumasin]		16	B	PPJ3G2,5	––	––	0	1350	0
Gr.–9	Pistikupesad [Köök] [Töötasapinnal, Külmkapp]		16	B	PPJ3G2,5	––	––	1350	0	0
Gr.–10	Elektripliit –ahi [Köök]		16	B	PPJ5G2,5	––	––	4000	4000	4000
Gr.–11	Valvekaamerad		10	B	PPJ3G1,5	––	––	0	0	131
RVK2	Rikkevoolukaitse 4P, 30mA, 40A [Gr.12, 13, 14]									
Gr.–12	Pistikupesad [Pesuruum] [Pesukuivati, Pistikupesad]		16	B	PPJ3G2,5	––	––	1800	0	0
Gr.–13	Pistikupesad [Pesuruum] [Pesumasin, Pistikupesad]		16	B	PPJ3G2,5	––	––	0	2000	0
Gr.–14	Pistikupesad [Pesemisruum, Pesuruum]		16	B	PPJ3G2,5	––	––	0	0	300
RVK3	Rikkevoolukaitse 4P, 30mA, 40A [Gr.15.16.17]									
Gr.–15	Pistikupesad [Elutuba, Kabinet]		16	B	PPJ3G2,5	––	––	750	0	0
Gr.–16	Pistikupesad [Söögituba, Väljas]		16	B	PPJ3G2,5	––	––	0	500	0
Gr.–17	Katuseventilaatorid 1V1 ja 3V1 [24V ATS blokeering] Signaal vent keskseadmest		10	B	PPJ3G1,5	––	––	0	0	400
RVK4	Rikkevoolukaitse 4P, 30mA, 40A [Gr.18, 19, 20]									
Gr.–18	Pistikupesad [Väljas]		16	B	PPJ3G2,5	––	––	0	0	200
Gr.–19	Pistikupesad [Garaaž, teh.ruum]		16	B	PPJ3G2,5	––	––	0	0	800
Gr.–20	Combopesa (16A, 400V +16A+230V)		16	B	PPJ5G2,5	––	––	100	100	100
RVK5	Rikkevoolukaitse 4P, 30mA, 40A [Gr. 21, 22, 23]									
Gr.–21	Pistikupesad [Teine korrus] [17. 19. 22. 23; Vannituba, Koridor, Garderoob, Magamistuba]		16	B	PPJ3G2,5	––	––	0	0	850
Gr.–22	Pistikupesad [Teine korrus] [18, 14, 15, 16; Garderoob, Magamistuba, Garderoob, Magamistuba]		16	B	PPJ3G2,5	––	––	0	0	1350
Gr.–23	Reserv		16	B	––	––	––	0	0	0

Jätkub joonisel 5–20–2

Elinvar
ELINVAR OÜ
Reg. kood: 11229823
MTR: TEL000566; EEP003446
e–post: kristjan@elinvar.ee
Telefon: +372 5134299

OBJEKT:	Üksikelamu		TÖÖ NR: 0217
ASUKOHT:	Uus–Kuuli, Kasemetsa küla, Saku vald, Harju maakond		STAADIUM: PP
JOONIS:	Peajaotuskeskus PJK		MÕÕTKAVA: –
JOONISE NR.:	5–20–1	OSA.: ET Elektripaigaldis tugevvool	FORMAAT: A4
TELLIJA:	Hr. Kristo Mägi	PROJEKTEERIJA: Kristjan Veidenberg	KUUPÄEV: 12.02.06

FAIL: 0217_PP_ET–5–20–1_V01_peajaotuskeskus pjk.dwg