


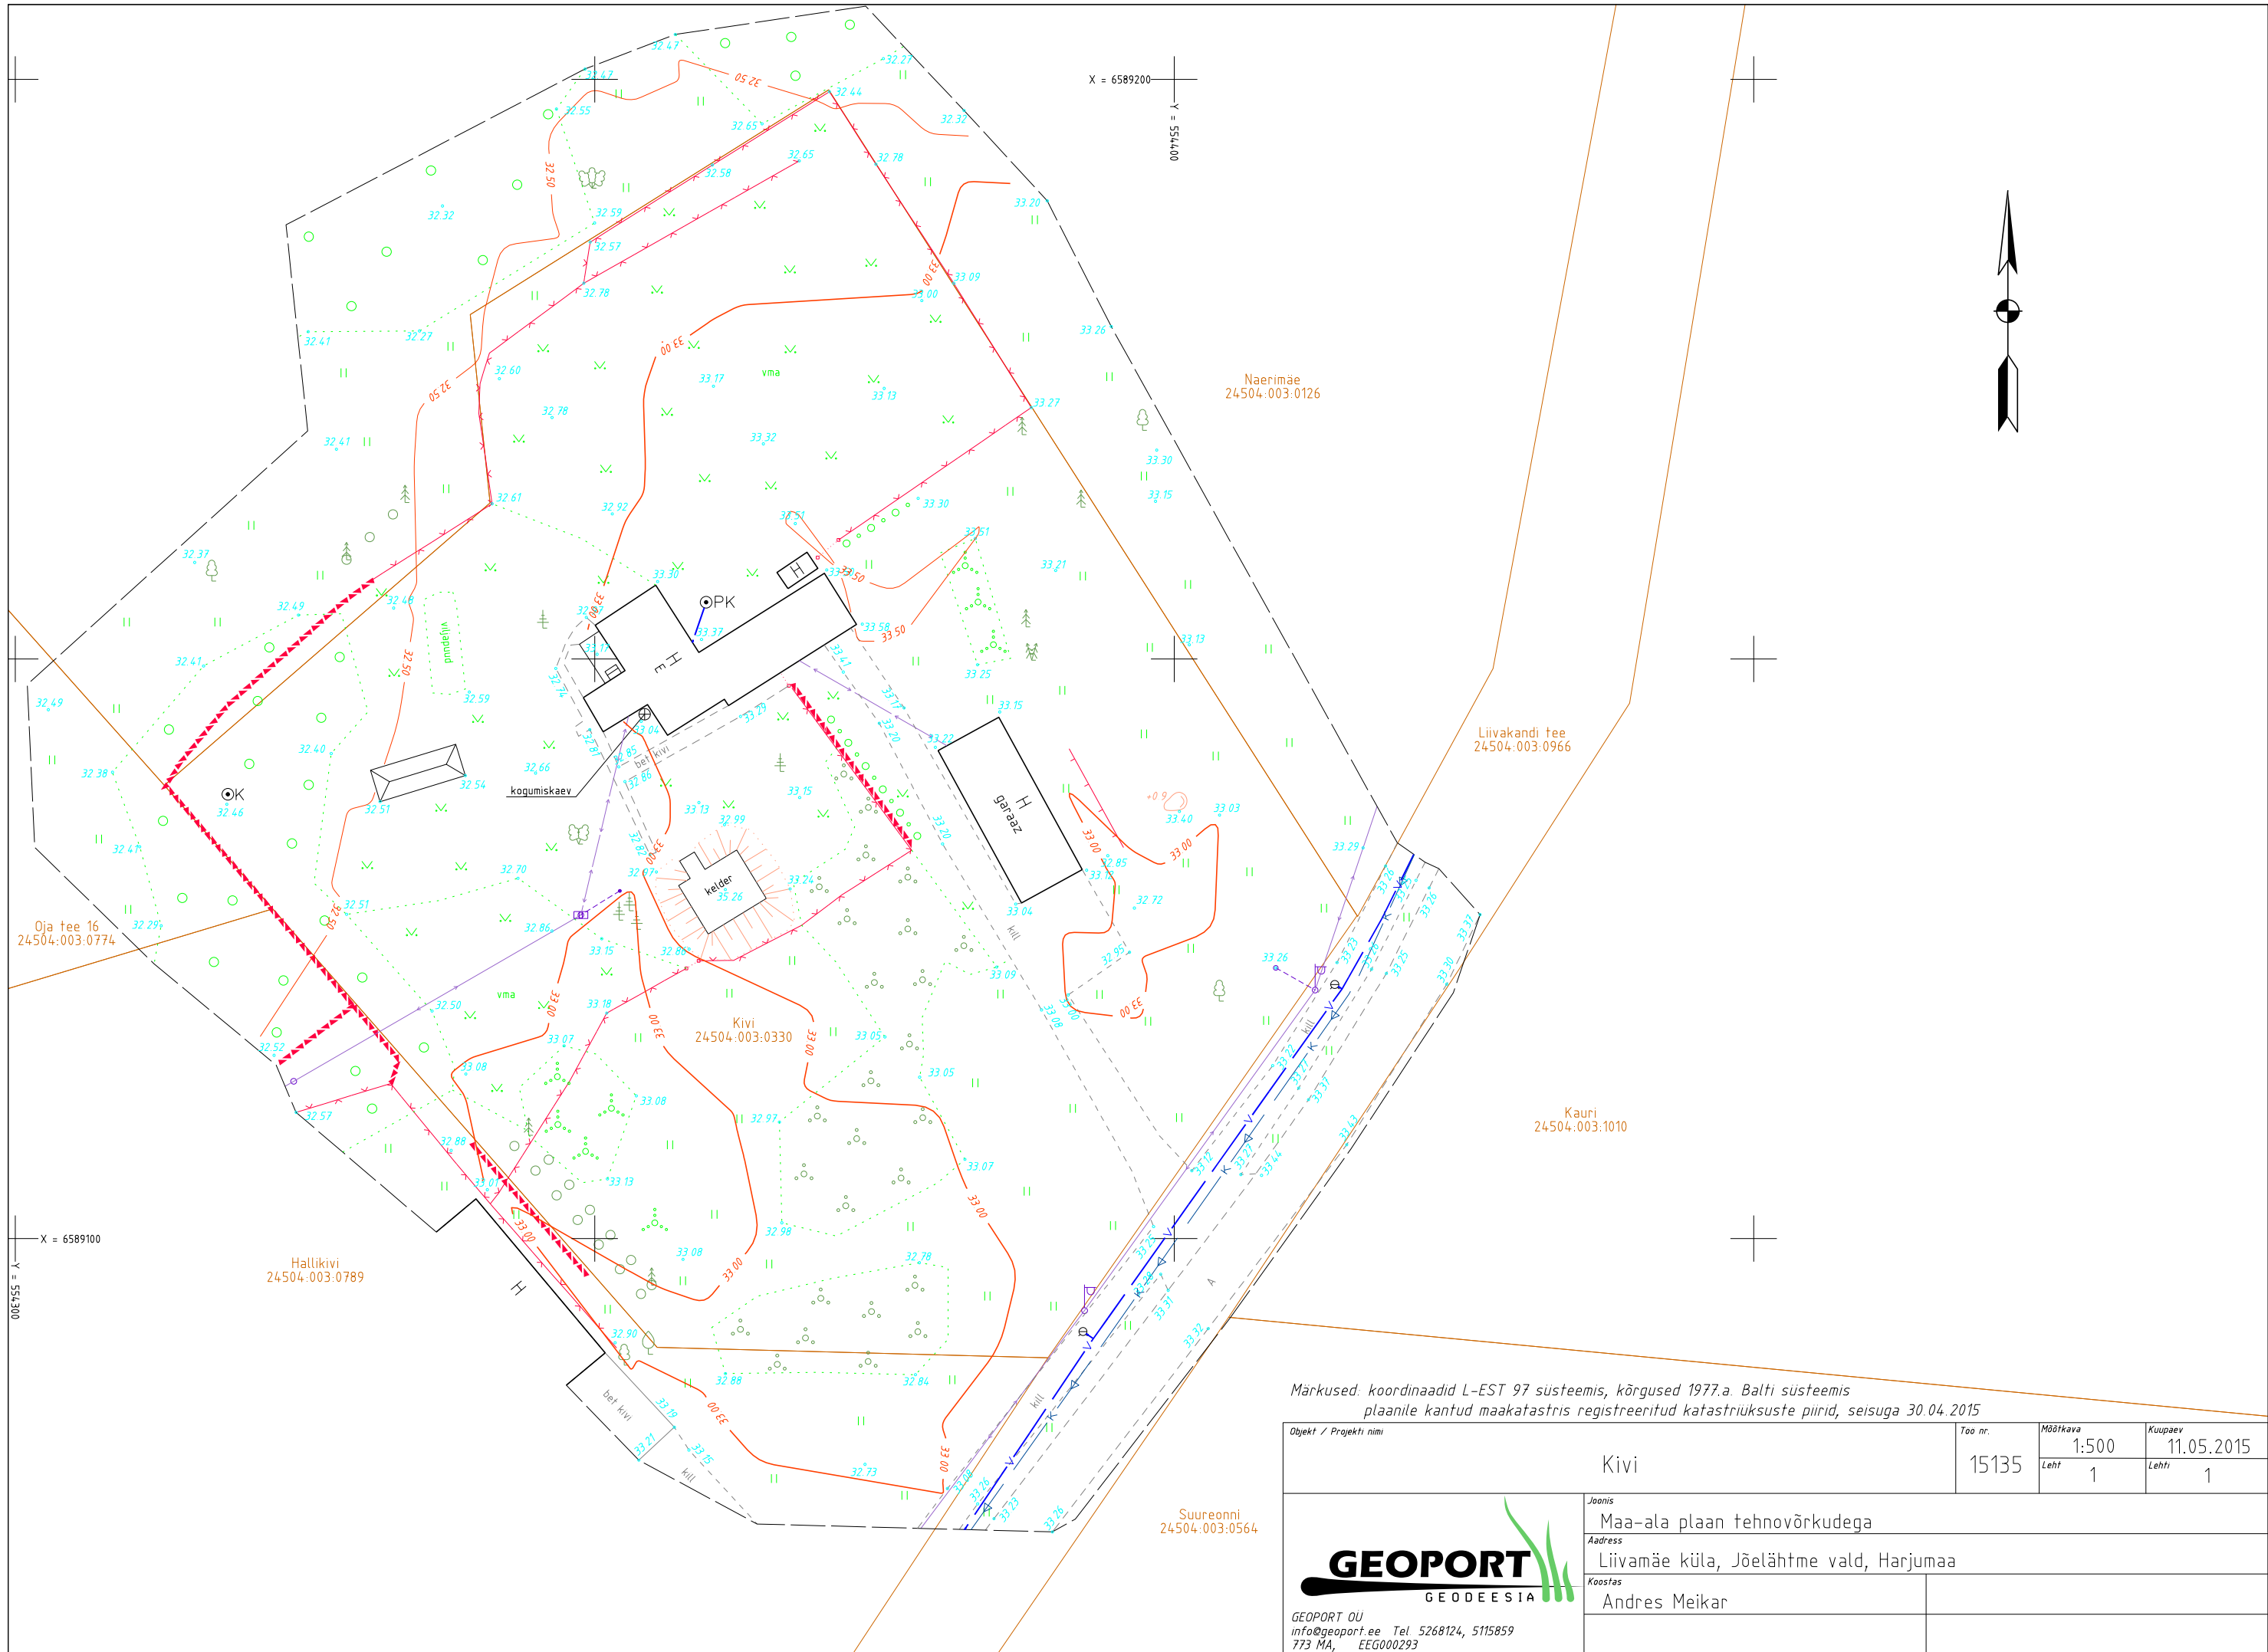

Märkused: koordinaadid L-EST 97 süsteemis, kõrgused 1977.a. Balti süsteemis
plaanile kantud maakatastris registreeritud katastriüksuste piirid, seisuga 30.04.2015

Objekt / Projekti nimi	Kivi	Töö nr.	Mõõtkava	Kuupäev
		15135	1:500	11.05.2015
		Leht	1	Leht
			1	1
 GEOPORT OÜ info@geoport.ee Tel 5268124, 5115859 773 MA, EEG000293	Joonis	Maa-ala plaan tehnovõrkudega		
	Address	Liivamäe küla, Jõelähtme vald, Harjumaa		
	Koostas	Andres Meikar		