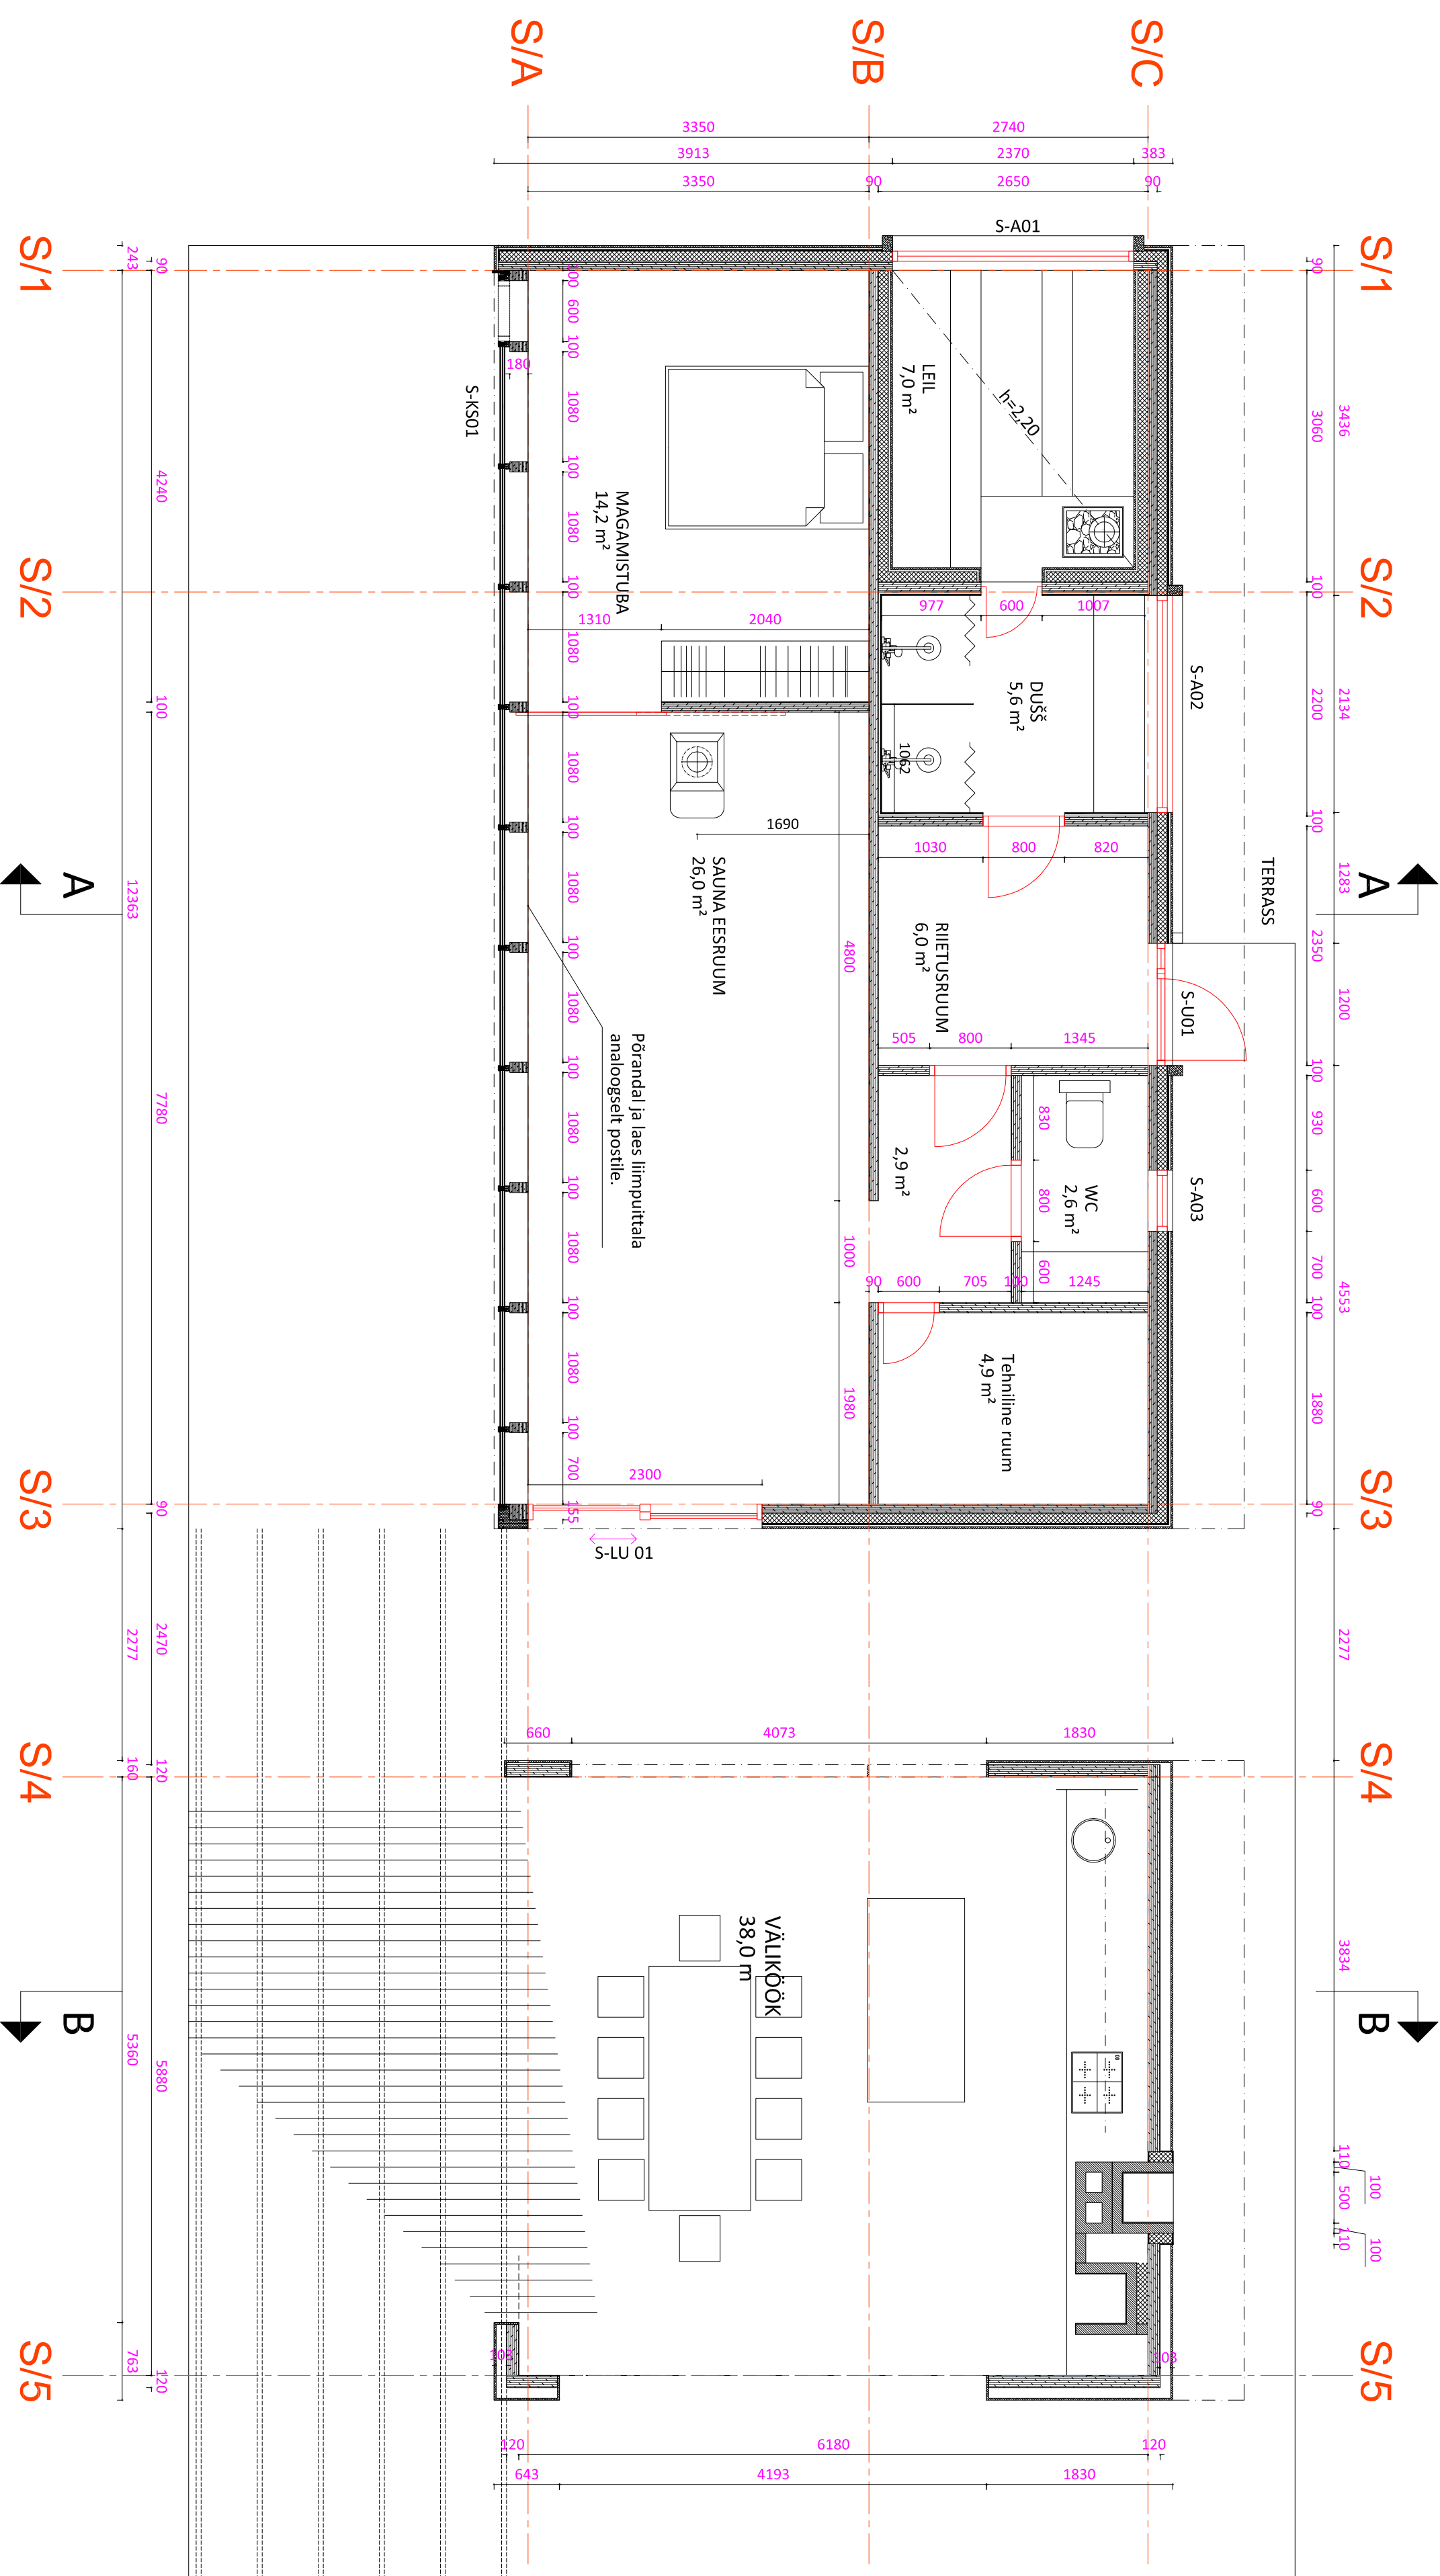


TEHNILISED NÄITAJAD	PROJEKTEERITAV VÄLKÖÖH
PROJEKTEERITAV SAUN	1 Väikikögi netopind

PROJEKTEERITAV VÄLKÖÖK	
1	Välkköögi netopind 38,0

1	Sauna netopind	69,2
2	Sauna brutopind	84,0
3	Sauna ehitisealune pind	84,0
4	Sauna korruselisus	1
5	Sauna kõrgus maapinnast	3,8 m
6	Sauna pikkus	12,3 m
7	Sauna laius	6,6 m

3	Välikoogi ehitisalaune pind	41,2
4	Välikoogi korrusellus	1
5	Välikoogi kõrgus maapinnast	3,8 m
6	Välikoogi pikkus	6,3 m
7	Välikoogi laius	6,6 m

Märksused	
1. KÕIK KOODUDUD KONTROLLIDA ENNE VALMISTAMIST KOHAPEAL	
2. MUUDATUSTED KOOSKOLASTADA JÕONISE AUTORIGA	
Objekt	
Suuremaja	
Leidis tee 2, Viljaperanna küla, Audru valla, Pärnu maakond	
Tallis	
Martus Rebane	
Joonise nimi	
Saun ja väljakõrk: põhiplaan	
Arhitektid	
Peetler Loo	
Töö number	
160714	
Project oas	
ARH	
Mõõtkava	
1:50	
Tööaja	
Project standard	
A106	
Etapipekt	
Kuipev	
17 / 08 / 2017	