7. Õhk-vesi kütte väline seade

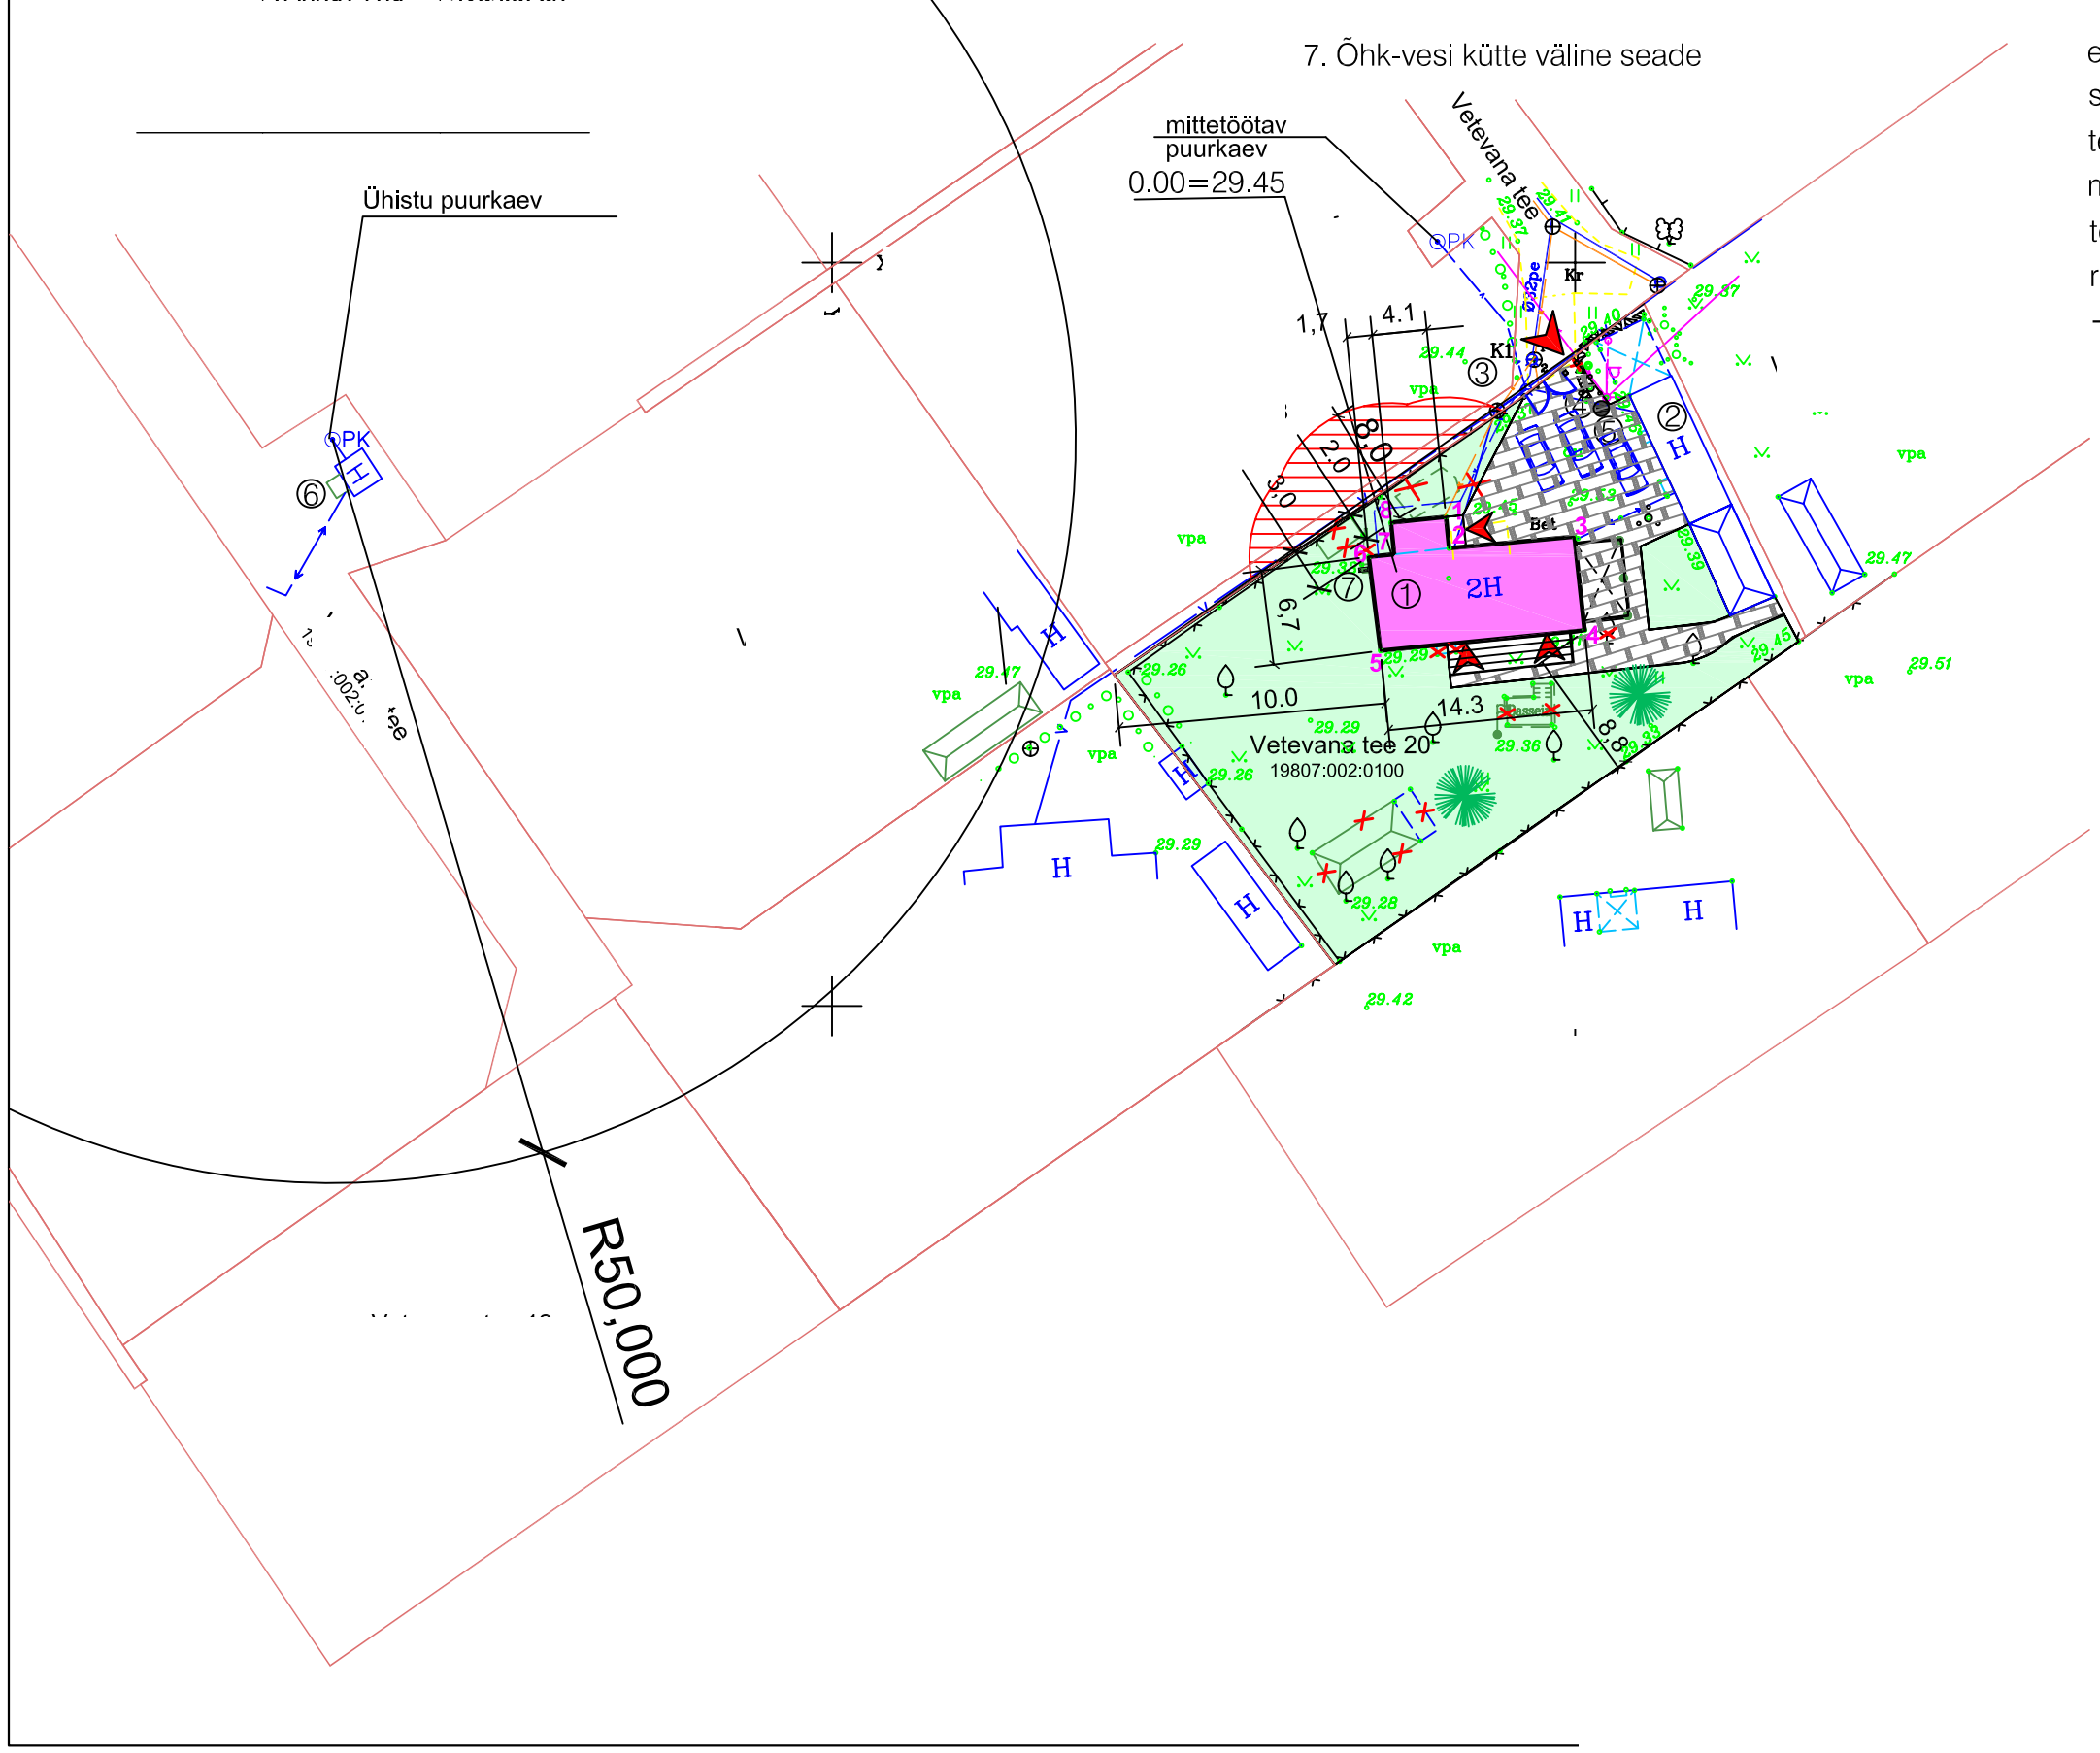

eluruumide pind	117.2 m2
suletud netopind	120.9 m2
tehnopind	3.7m2
maht	480 m3
terrass	16.4 m2
rõdu	12.5 m2

TINGMÄRGID

- krundi piir
- olemasolev hoonestus
- käsitletav hoone
- proj. muruvuugiga betoonkivikate (nt Talot "Muru" 240x160x80mm)
- muru
- likvideeritav objekt
- ol.olev veetrass
- ol.olev veetrass/ühistu puurkaevust, suvine vesi/
- paigaldatava õhk-vesi süsteemi väline seade
- ol.olev kanalisatsioonitrass
- ol.olev madalpinge kaabel
- terrass
- ol.olev korrastatav võrkpiire
- ol.olevatele väravapostidele paigaldatav autovärav
- sissepääsud/prügikonteiner
- istutatav okaspuu
- tuleohutuskuja