

KURMIK PROJEKT OÜ

Ärregistri kood 11005153

MTR REG. NR. EP 11005153-0001

MKA tegevusloa reg.nr. E 273/2006

TÖÖ NR. 2014-1413-23

TELLIJA: OÜ SAKKOSE

AADDRESS: Rebaase küla, Kambja vald, Tartumaa 62021

TELEFON: 74 181 85, 5664 0271

E-POST: info@sakkose.ee; tarmo@sakkose.ee

LOODUSTURISMI KESKUSE EHITUSPROJEKT

EHITISMÄLESTIS

SUURE-KAMBJA MÕISA VESIVESKI

KULTUURIMÄLESTISTE RIIKLIK REGISTER NR.7187

PUHKEBAASI KINNISTU, SUURE-KAMBJA KÜLA,
KAMBJA VALD, TARTU MAAKOND

PÕHIPROJEKT

KÖIDE VI

Topo-geodeetilised uuringud

JUHATUSE ESIMEES:

A. KAASIK

KOOSTAS:

Rakendusgeodeesia ja Ehitusgeoloogia Inseneribüroo OÜ

Ärregistri kood 104344933

MTR reg nr EG10434663-0001, 251MA, 132MA-k

Töö nr TT-3677T

VÕRU, 20 september 2016a.

*Kurmik Projekt OÜ töö nr: 2014-1413-23
Tellija: OÜ Sakkose*

*Loodusturismi keskuse ehitusprojekt
Suure-Kambja mõisa vesiveski (ehitismälestis nr 7187)
Puhkebaasi kinnistu, Suure-Kambja küla
Kambja vald, Tartu Maakond
Põhiprojekt. Projekti koosseis.*

PÕHIPROJEKTI KOOSSEIS

Köide I	Arhitektuuri- ja konstruktsiooniosa
Köide II	Küte ja ventilatsioon
Köide III	Veevarustus ja kanalisatsioon
Köide IV	Elektripaigaldis (tugevvool)
Köide V	Nõrkvoolupaigaldis
Köide VI	Topo-geodeetilised uuringud
Köide VII	Ehitusgeoloogilised uuringud
Köide VIII	Ehitustegevuse kulud

REIB



Rakendusgeodeesia ja Ehitusgeoloogia Inseneribüroo OÜ

Ärireg. kood 10434933



A. Adamsoni tn 26
10137 Tallinn

Telefon 661 3742
Faks 661 3744
e-post reib@reib.ee
www.reib.ee



Edukas Eesti Ettevõtte 2013
Krediidireiting AAA

MTR registreeringud: EG-, EH-, EK-, EO-, EP10434933-0001, KKP000025, KKA000229. Tegevuslitsentsid: 251 MA, 132 MA-k.

UURIMISTÖÖ ARUANNE

SUURE-KAMBJA KÜLA PUHKEBAASI KINNISTU ELAMU JA SELLE VEEVARUSTUSE TOPO- GEODEETILISED UURINGUD

TARTU MAAKOND KAMBJA VALD SUURE-KAMBJA KÜLA

Töö nr TT-3677T

Juhataja

Margus Saavik

Töötäitja

Maarja-Chris Tamm

Tartu
oktoober 2014



GEODEETILISE TÖÖ SELETUSKIRI TÖÖ NR. TT-3677T

1. ÜLDOSA

Objekti asukoht: Tartu maakond, Kambja vald, Suure-Kambja küla

Töö nimetus: Suure-Kambja küla Puhkebaasi kinnistu elamu ja selle veevarustuse topo-geodeetilised uuringud

Tööde teostamise aeg: oktoober 2014

Töö teostaja: Rakendusgeodeesia ja Ehitusgeoloogia Inseneribüroo OÜ Tartu osakond

Välitöö teostasid geodeedid: Madis Tammemets ja Maarja-Chris Tamm

Aruande koostas: Maarja-Chris Tamm

Töö tellija: Kurmik Projekt OÜ

Möödistustööd on tehtud kooskõlas järgmise tehnilise nõudega:

Majandus- ja kommunikatsiooniministri 27. augusti 2007. a määrus nr. 70 „Ehitusgeodeetiliste uurimistööde tegemise kord”

2.LÄHTEPUNKTIDE ANDMED

Punkti nimi/nr	X (m)	Y(m)	H (m)
TART Trimble® VRS Now Eesti GNSS püsijaam	6469851.175	659511.259	63.335

Koordinaadid on L-EST 97 ja kõrgused on Balti 1977.a. süsteemis.

3.MÕÕDISTAMINE

Möödistusmetoodika: RTK GPS, tahhümeetiline möödistamine

Möödistusseadmed: Trimble R8, elektrontahhümeeter Topcon GPT 2005

Joonestamise tarkvara: ACAD LT 2014

Möödistatud maa-ala pindala: 12,5 ha

Maa-ala plaani mõõtkava: 1:500

Plaanile kantud katastriüksuste piirid on saadud Maa-ametilt seisuga 20.10.2014.

4. TEHNOVÕRKUDE KOOSKÕLASTUSED

Valdaja	Kooskõlastaja	Kuupäev	Kooskõlastuse nr
Elion Ettevõtted AS	O.Kromanov	17.10.2014	IP2437-2403
Elektrilevi OÜ	L.Tamm	20.10.2014	Akt nr. 8612621124
Televõrgu AS	T.Leiger	20.10.2014	e-mail
Elisa Eesti AS	J.Eero	20.10.2014	e-mail
AS Starman	U.Normak	20.10.2014	e-mail
Kambja Vallavalitsus	A.Küngas	21.10.2014	e-mail

Geodeetilise töö aruande väljatrükk väljastatakse 3 eksemplaris ja digitaalselt.


Geodeetilise töö aruanne ja algmaterjalid säilitatakse REIB OÜ arhiivis.

Koostas:

Maarja-Chris Tamm

17.10.2014

REIB OÜ Adamsoni 26, 10137 Tallinn (Reg.kood: 10434933 KMKR: EE100230343)

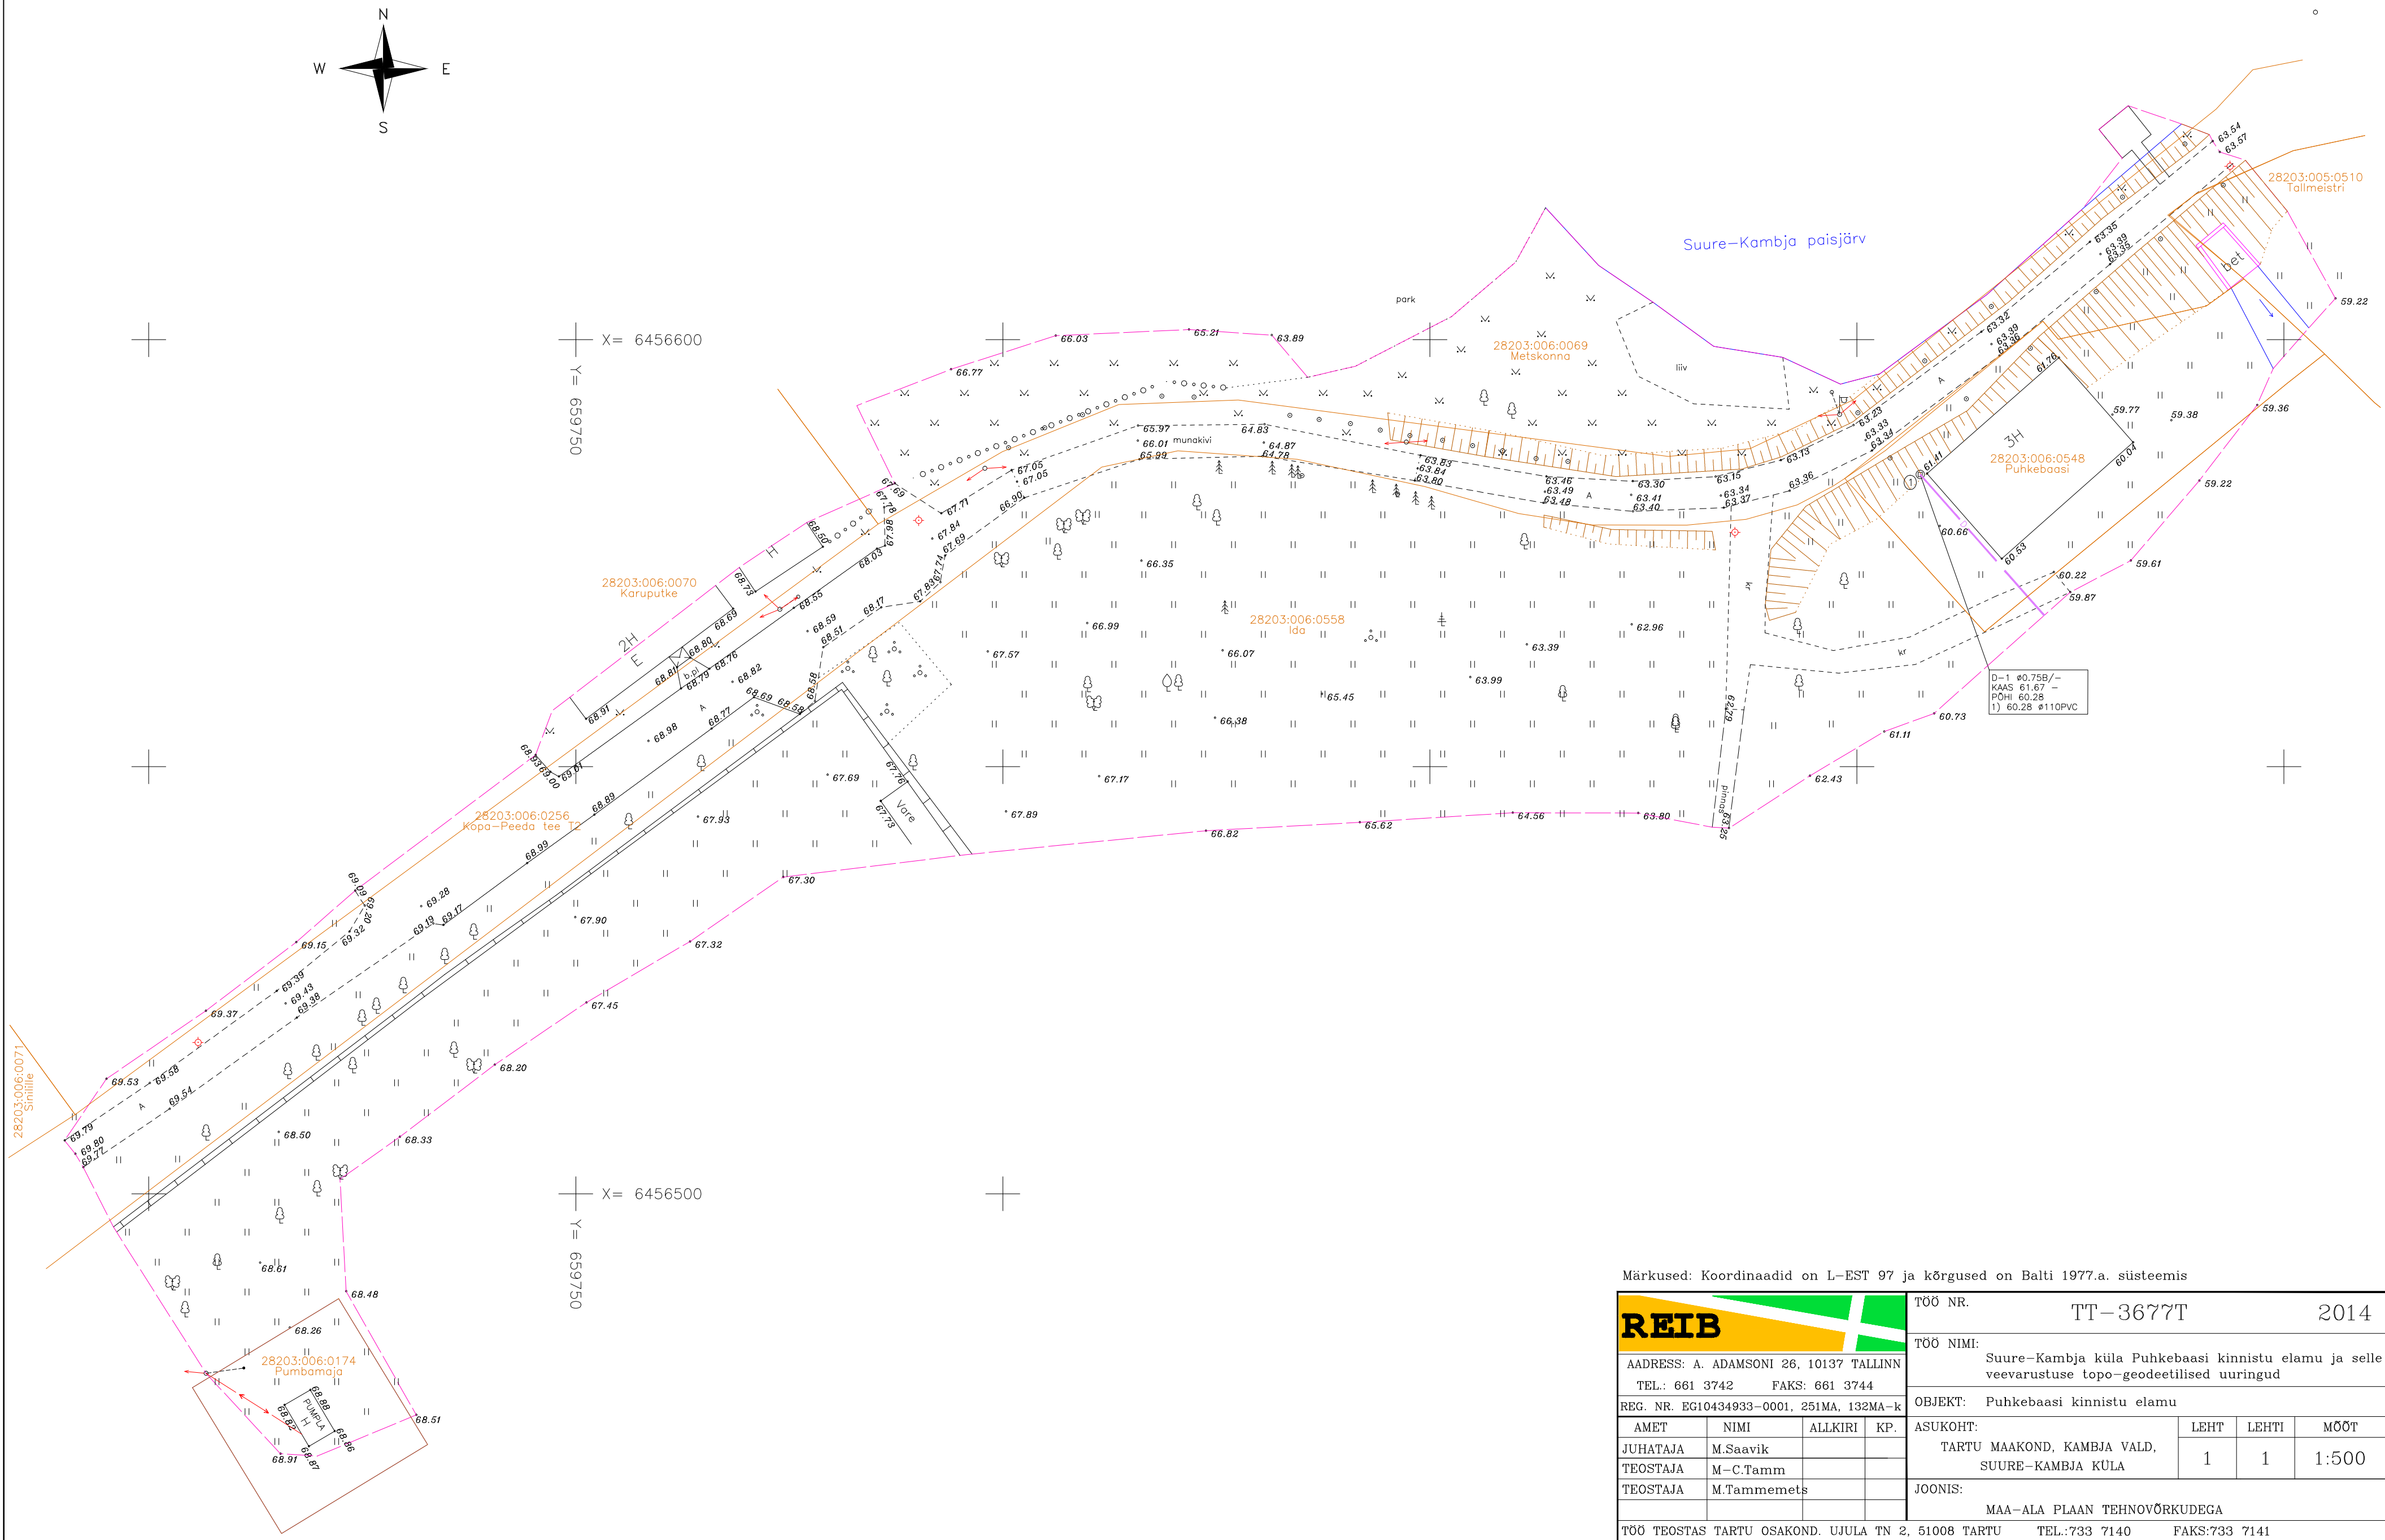

Märkused: Koordinaadid on L-EST 97 ja kõrgused on Balti 1977.a. süsteemis

REIB				TÕÖ NR. TT-3677T		2014	
ADDRESS: A. ADAMSONI 26, 10137 TALLINN TEL.: 661 3742 FAKS: 661 3744				TÕÖ NIMI: Suure-Kambja küla Puhkebaasi kinnistu elamu ja selle veevarustuse topo-geodeetilised uuringud			
REG. NR. EG10434933-0001, 251MA, 132MA-k				OBJEKT: Puhkebaasi kinnistu elamu			
AMET	NIMI	ALLKIRI	KP.	ASUKOHT: TARTU MAAKOND, KAMBJA VALD, SUURE-KAMBJA KÜLA	LEHT	LEHTI	MÕÖT
JUHATAJA	M.Saavik				1	1	1:500
TEOSTAJA	M-C.Tamm			JOONIS: MAA-ALA PLAAN TEHNOVÕRKUDEGA			
TEOSTAJA	M.Tammemets						
TÕÖ TEOSTAS TARTU OSAKOND. UJULA TN 2, 51008 TARTU TEL.:733 7140 FAKS:733 7141							

Kersti Vahtla - RE: Tartu mk, Suure.Kambja küla geoalus

From: Jaanus Eero <Jaanus.Eero@elisa.ee>
To: Kersti Vahtla <Kersti.Vahtla@reib.ee>
Date: 20.10.2014 12:08
Subject: RE: Tartu mk, Suure.Kambja küla geoalus
Attachments: image001.jpg

Tere,

Küsitud alale Elisa siderajatisi ei jää.

Lugupidamisega,
Jaanus Eero
Võrguarengu spetsialist

Elisa Eesti AS
Sõpruse pst 145, 13417 Tallinn
mobiil +372 56800048
telefon +372 6800048
e-post jaanus.eero@elisa.ee
www.elisa.ee



From: Kersti Vahtla [Kersti.Vahtla@reib.ee]
Sent: Friday, October 17, 2014 2:54 PM
To: Jaanus Eero
Subject: Tartu mk, Suure.Kambja küla geoalus

Tere!

REIB OÜ koostab Tartu maakonnas, Kambja vallas, Suure-Kambja küla Puhkebaasi kinnistu elamu ja selle veevarustuse topo-geodeetilised uuringud.
Kas Elisal on mõõdistusalal kaableid jm siderajatisi? Mõõdistusala piir on lisatud kirjale pdf-failina.

Lugupidamisega,
Kersti Vahtla
REIB OÜ
7337140

From: Arved Kõngas<Arved.Kyngas@kambja.ee>
To: <Kersti.Vahtla@reib.ee>
Date: 21.10.2014 9:37
Subject: Suure-Kambja geoaluse koostöölastus

Tere!

Kambja Vallavalitsus koostöölastab REIB OÜ poolt koostatud Suure-Kambja küla Puhkebaasi kinnistu elamu ja selle veevarustuse projekteerimiseks koostatud geoaluse.

Lugupidamisega

Arved Kõngas
Kambja Vallavalitsus
maanõunik
tel 7416207

Kersti Vahtla - RE: Tartu mk, Suure-Kambja külas geoalus

From: Tõnu Leiger<Tonu.Leiger@televork.ee>
To: Kersti Vahtla <Kersti.Vahtla@reib.ee>
Date: 20.10.2014 9:29
Subject: RE: Tartu mk, Suure-Kambja külas geoalus

Tere

Televõrgul mõõdistusalas siderajatised puuduvad.

Lugupidamisega

Tõnu Leiger
56 35 12 97

From: Kersti Vahtla [Kersti.Vahtla@reib.ee]
Sent: Friday, October 17, 2014 2:48 PM
To: Tõnu Leiger
Subject: Tartu mk, Suure-Kambja külas geoalus

Tere!

REIB OÜ koostab Tartu maakonnas, Kambja vallas, Suure-Kambja küla Puhkebaasi kinnistu elamu ja selle veevarustuse topo-geodeetilised uuringud. Kas Televõrgul on mõõdistusala kaableid jm siderajatise? Mõõdistusala piir on lisatud kirjale pdf-failina.

Lugupidamisega,
Kersti Vahtla
REIB OÜ
7337140

***** IMPORTANT NOTICE *****

The content of this e-mail is intended for the addressee(s) only and may contain information that is confidential and/or otherwise protected from disclosure. If you are not the intended recipient, please note that any copying, distribution or any other use or dissemination of the information contained in this e-mail (and its attachments) is strictly prohibited. If you have received this e-mail in error, kindly notify the sender immediately by replying to this e-mail and delete the e-mail and any copies thereof.

Tele2 AB (publ) and its subsidiaries ("Tele2 Group") accepts no responsibility for the consequences of any viruses, corruption or other interference transmitted by e-mail.

Lugupeetud KERSTI VAHTLA, RAKENDUSGEODEESIA JA EHITUSGEOLOOGIA INSENERIBÜROO OÜ

Elioni kaubamärgi all teenuseid osutav AS Eesti Telekom (edaspidi Elion) on koostanud vastuse Teie poolt 17.10.2014 esitatud taotlusele IP2437 TT-3677T, Suure-Kambja küla Puhkebaasi kinnistu elamu ja selle veevarustuse topo-geodeetilised uuringud.

Antud mõõdistusalas asuvad Elioni liinirajatised

	täpsus	pikkus
1. õhuliin	ligikaudne	34 meetrit
		kokku 34 meetrit

Liinirajatiste kättenäitamise tellimine ei ole vajalik.

Lugupidamisega Oleg Kromanov
telefon: 7358577

AKT nr. **8612621124**

teenuse osutamise kohta

20.10.2014 a. on osutatud Eesti Energia ELEKTRILEVI OÜ poolt**REIB OÜ****11883623**

(ettevotte nimetus voi fuusilise isiku nimi)

(reg.nr. voi isikukood)

teenus **Andmeväljastus geoaluseks**asukohaga **Kambja alevik Kambja vald Tatumaa**Teenuse hind **0.00**Teenuse tellija **REIB OÜ**Tellija esindaja **KERSTI VAHTLA**Teenuse osutaja **LIINA TAMM**Tellija ID: **6256429695**

Kersti Vahtla - RE: Tartu mk, Suure.Kambja küla geoalus

From: Urmas Normak <Urmas.Normak@starman.ee>
To: Kersti Vahtla <Kersti.Vahtla@reib.ee>
Date: 20.10.2014 11:25
Subject: RE: Tartu mk, Suure.Kambja küla geoalus

Tere
AS Starmanil ei paikne kirjeldatud alal siderajatisi ega sidevahendeid.
Lugupidamisega
Urmas Normak
AS Starman
Tel 6779955

From: Kersti Vahtla [Kersti.Vahtla@reib.ee]
Sent: Friday, October 17, 2014 2:50 PM
To: Urmas Normak
Subject: Tartu mk, Suure.Kambja küla geoalus

Tere!

REIB OÜ koostab Tartu maakonnas, Kambja vallas, Suure-Kambja küla Puhkebaasi kinnistu elamu ja selle veevarustuse topo-geodeetilised uuringud.
Kas Starmanil on mõõdistusosal kaableid jm siderajatisi? Mõõdistusala piir on lisatud kirjale pdf-failina.

Lugupidamisega,
Kersti Vahtla
REIB OÜ
7337140