


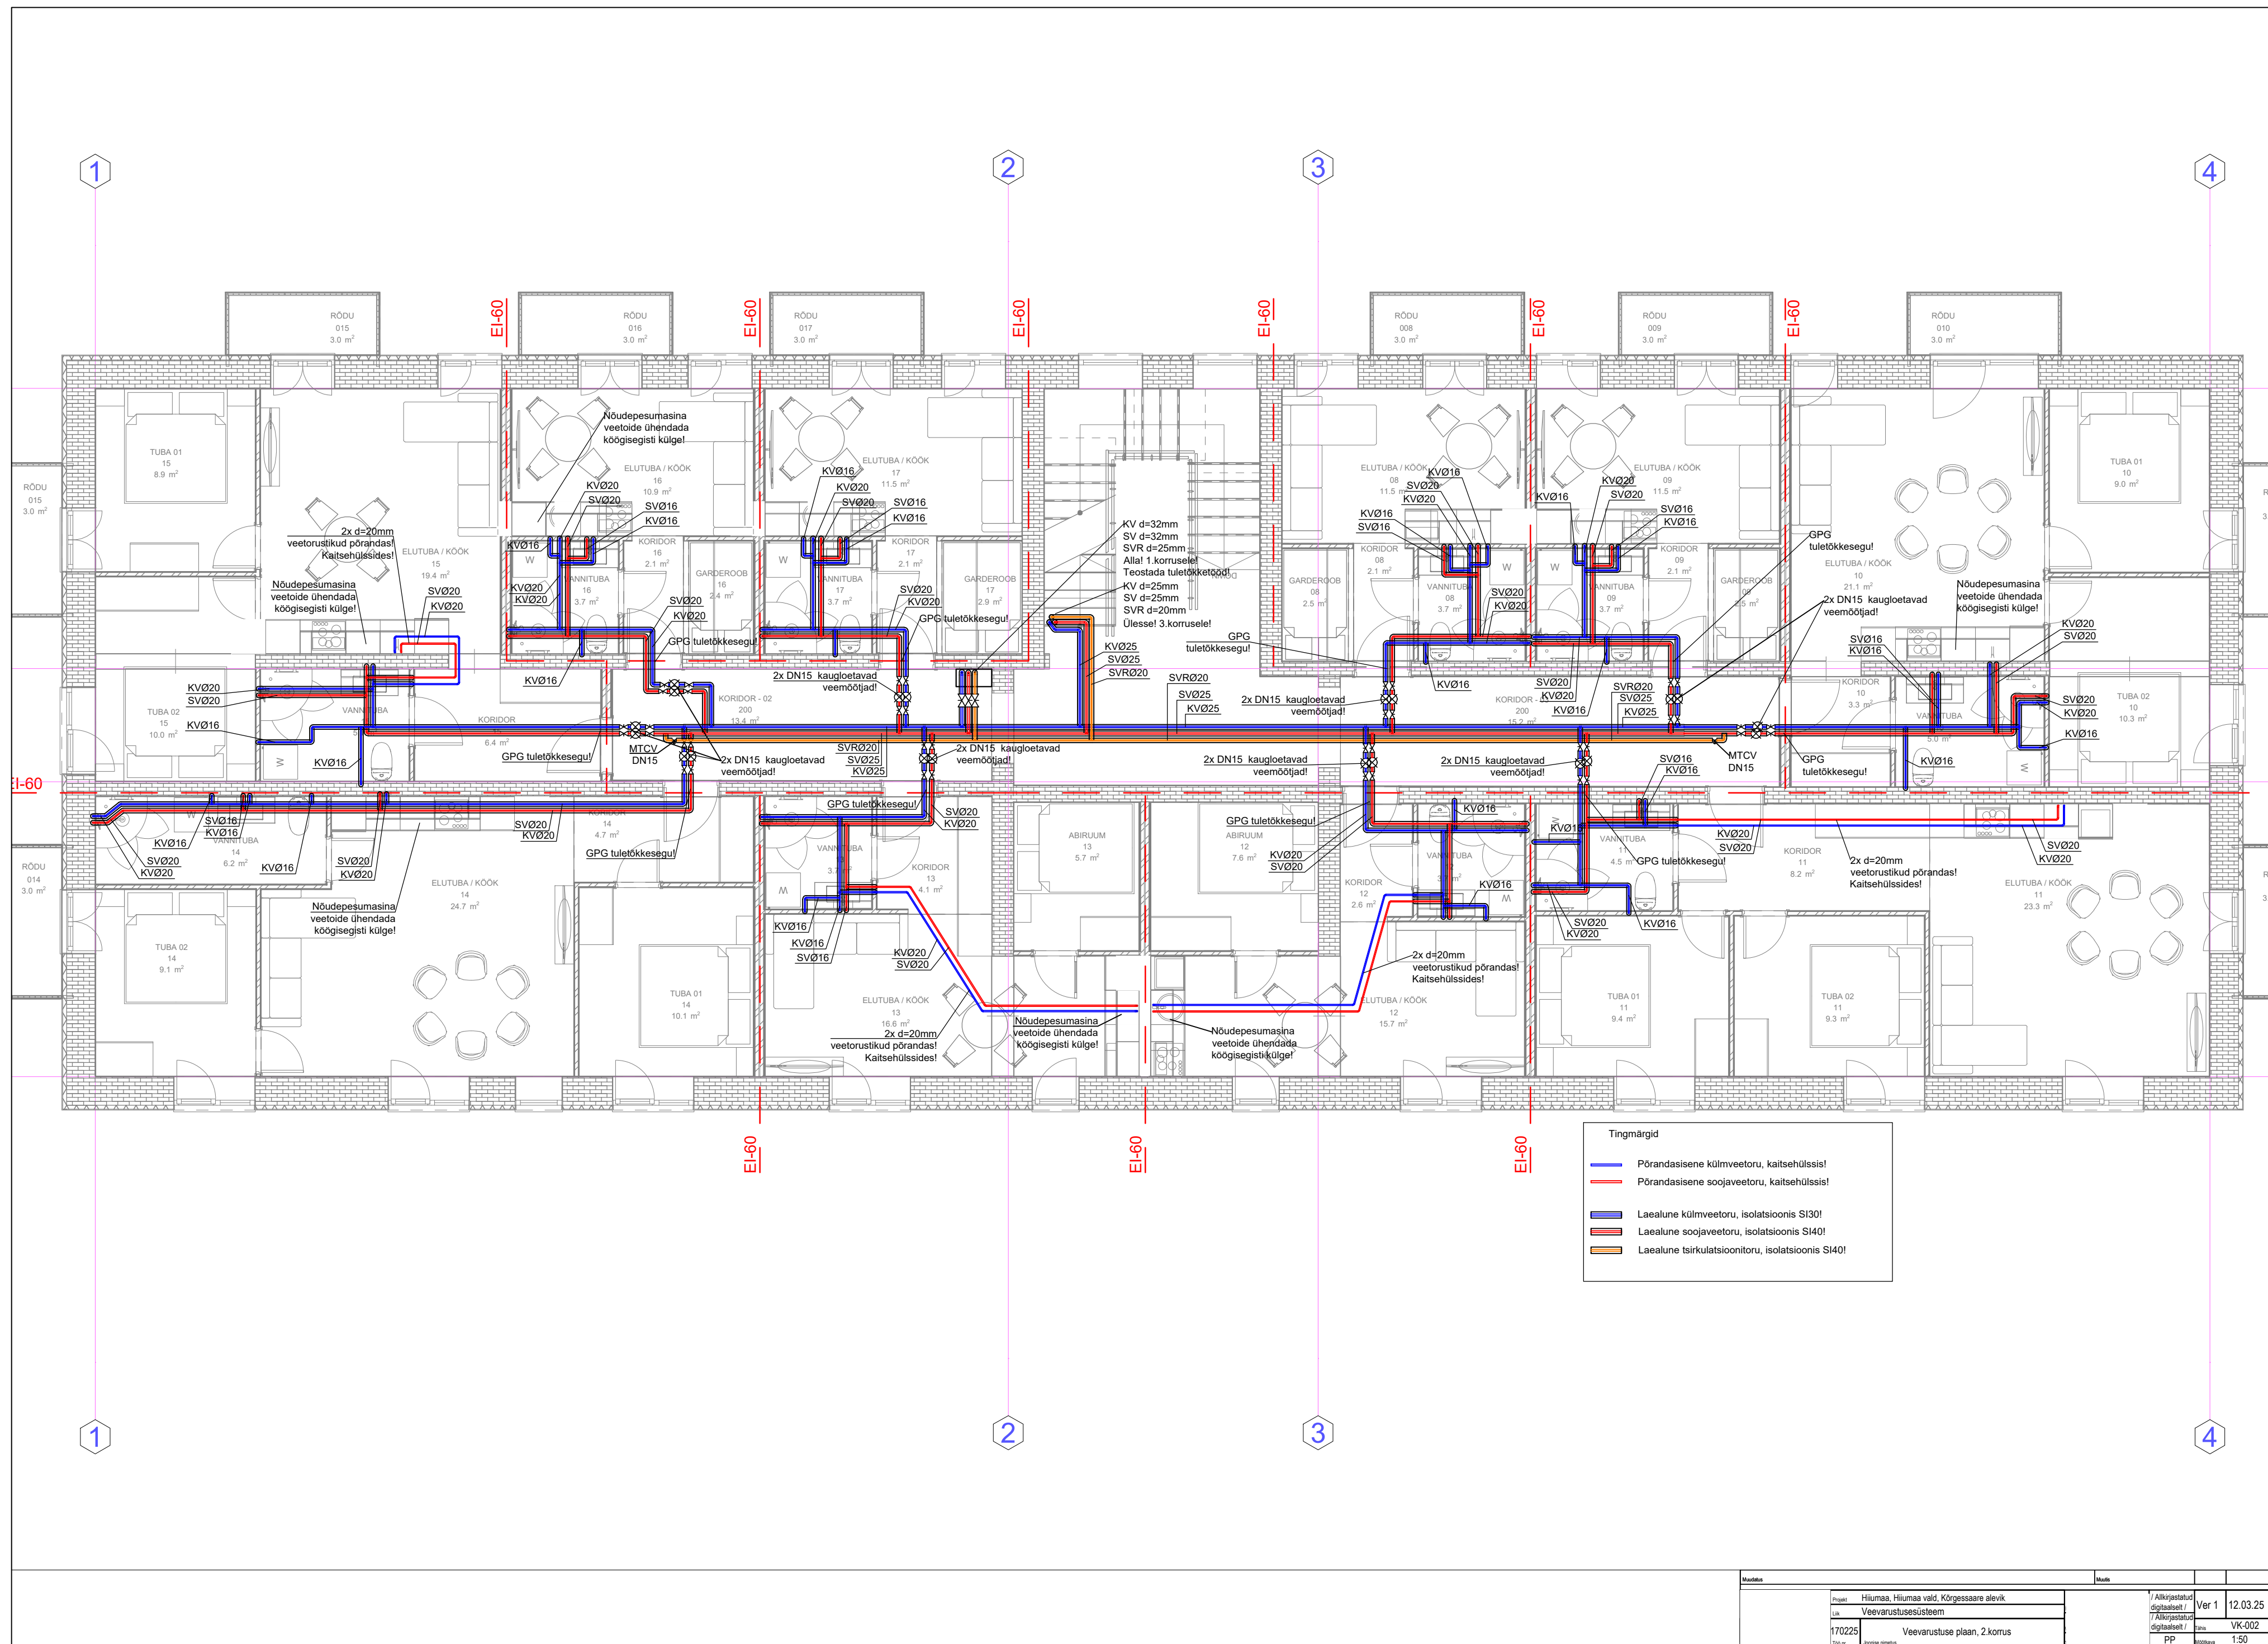

Tingmargid

- Põrandasine külmveetoru, kaitsehülssis!
- Põrandasine soojaveetoru, kaitsehülssis!
- Laealune külmveetoru, isolatsioonis SI30!
- Laealune soojaveetoru, isolatsioonis SI40!
- Laealune tsirkulatsioonitoru, isolatsioonis SI40!

Hüüdnimi		Määr			
Projekt	Hiumaa, Hiumaa vald, Kõrgessaare alevik			/ Alkujärgstatud	Ver 1
Lis	Veevarustussüsteem			digitaliseeritud	12.03.25
770225	Veevarustuse plaan, 2.korras			digitaliseeritud	VK-002
100 m	Joone nimetus			PP	1:50