



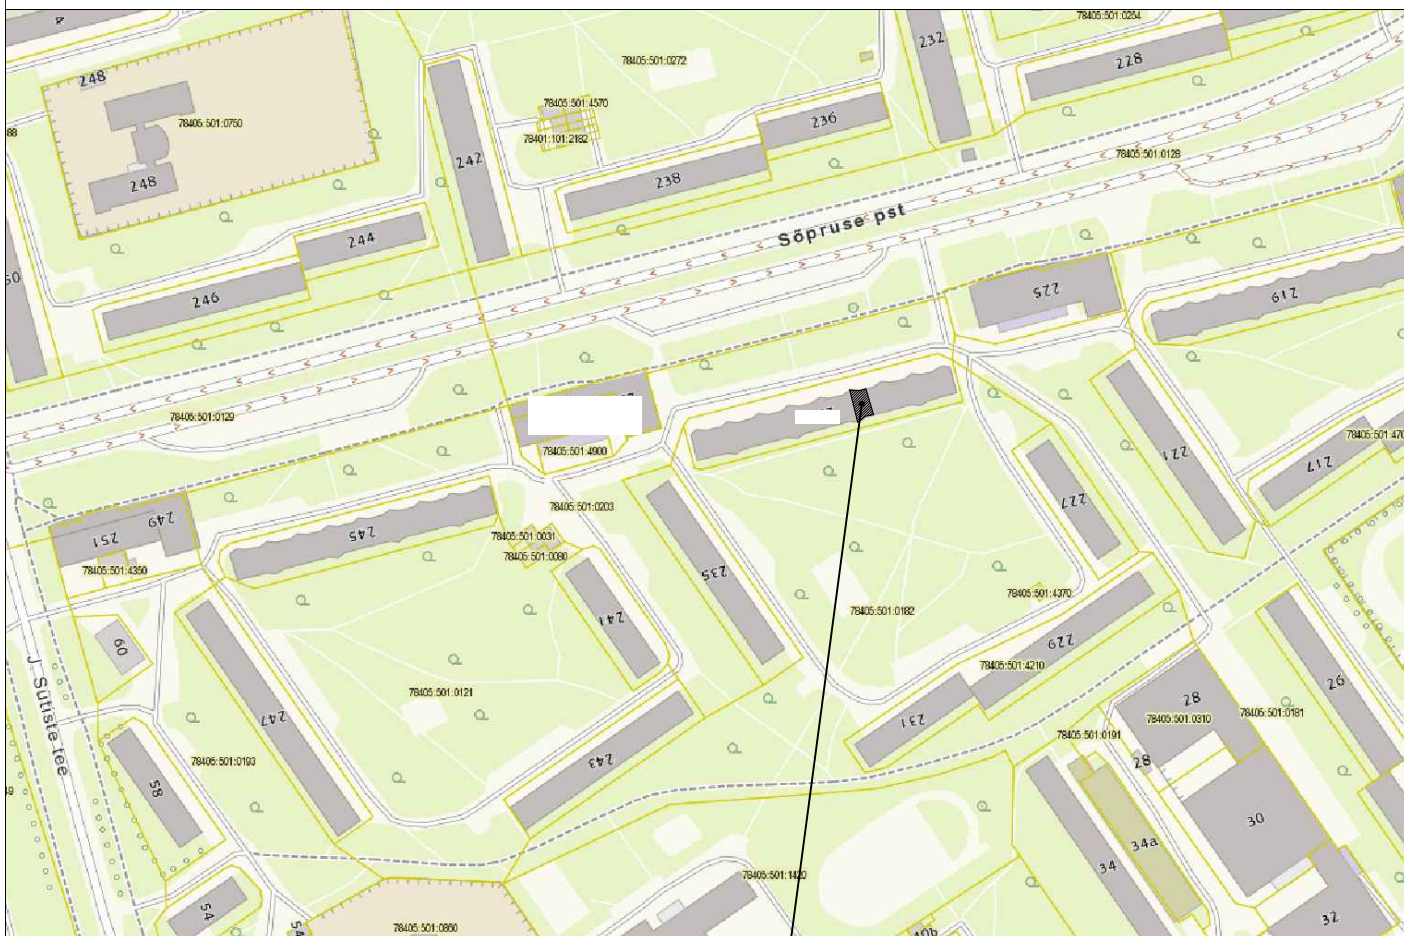

Sõpruse pst

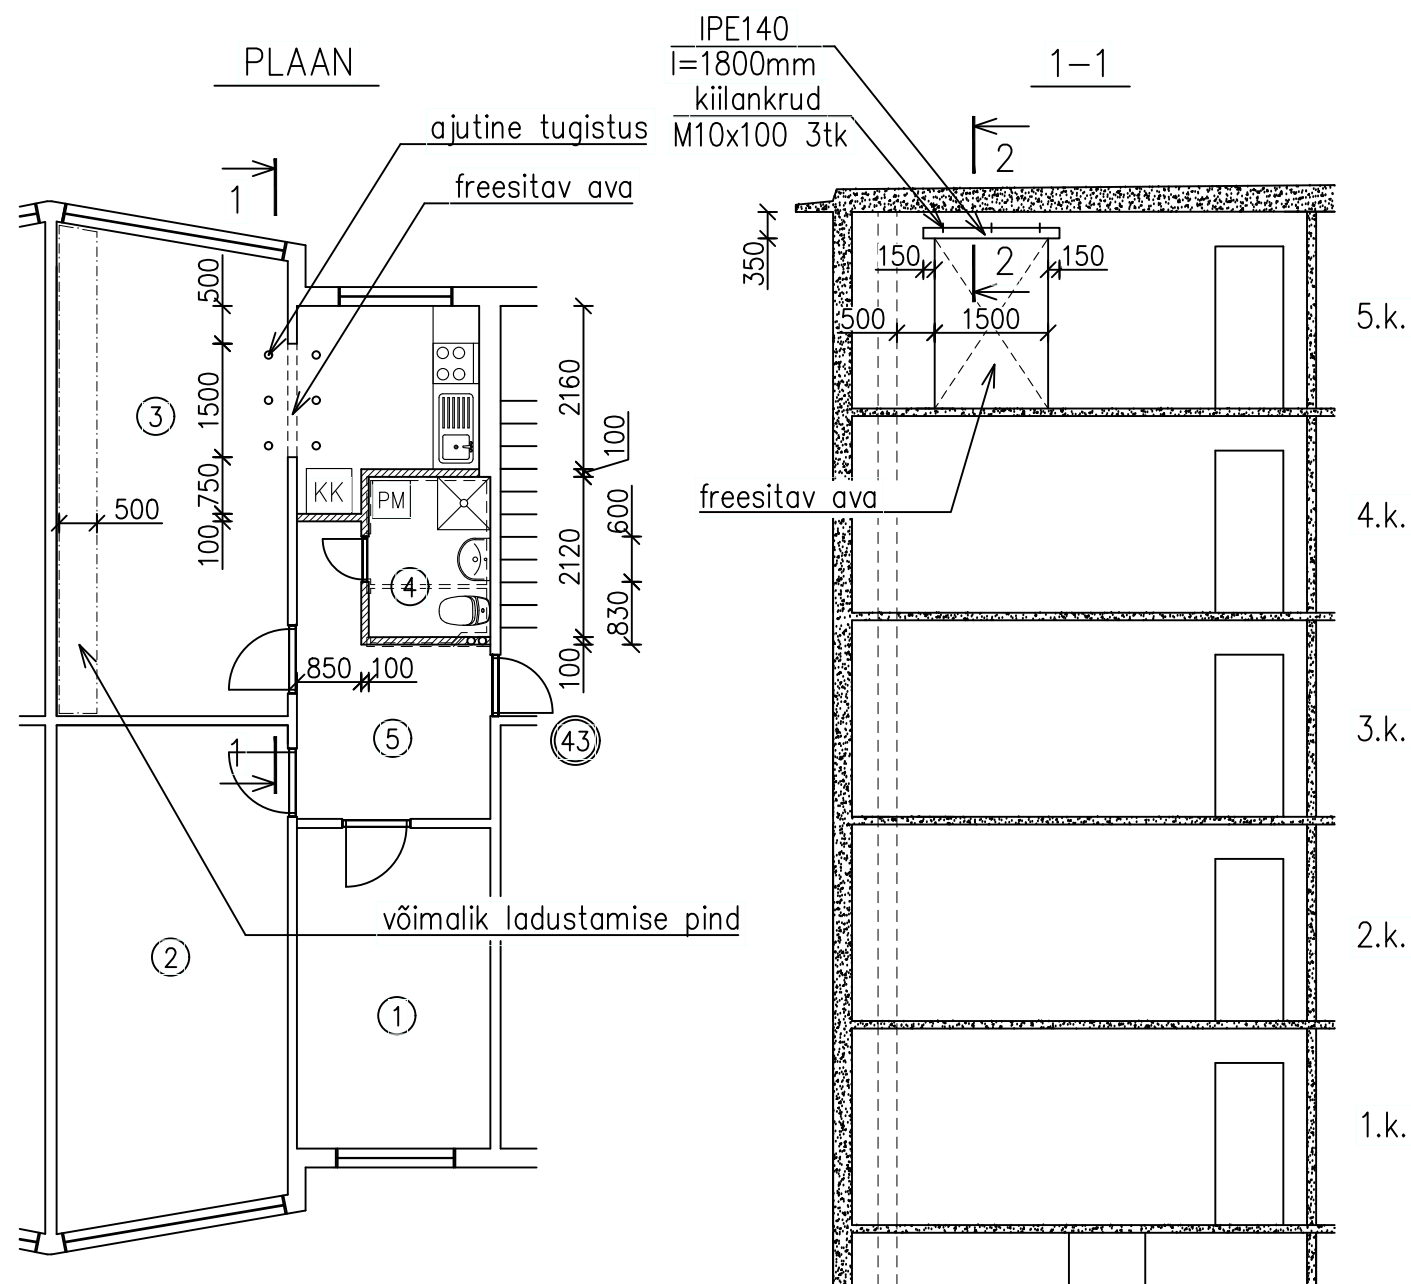

Tingmärgid:


- ===== -olemasolev sein
- -väljafreesitav ava, lammutatav sein
- //// -projekteeritav kergsein
(metallkarkassvahesein, nt Knauf W111)

Märkused:

1. Üldised märkused vt seletuskiri.
2. Materjalide kulu kokkuvõte:
IPE140 S235 l=1800mm kaal 23,2kg
kiilankrud M10x100 3tk

Ruumide eksplikatsioon		
ruumi nr.	ruumi nimetus	ruumi pindala, m ²
1	elutuba	10,8
2	elutuba	19,8
3	kööktuba	25,1
4	WC/vannituba	4,6
5	esik	6,1

Köetav pind 66,4m²; Eluruumi pind 66,4m²

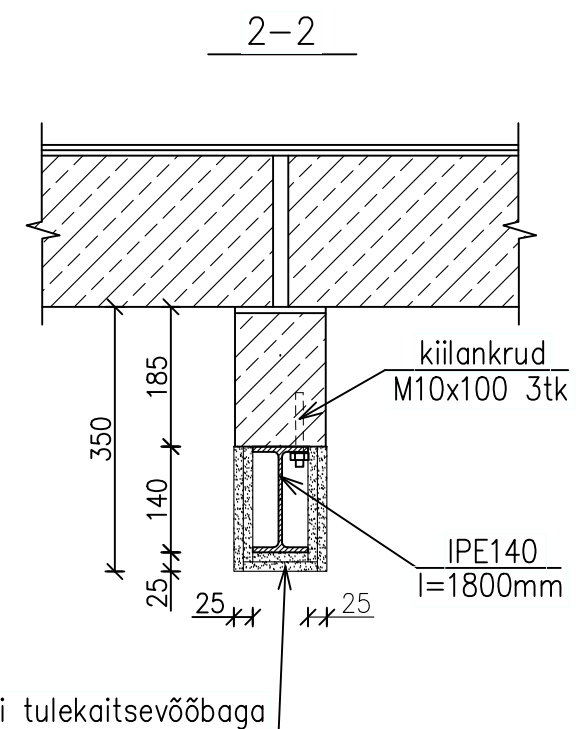

katta tulekaitse kipsplaatidega või tulekaitsevõõbaga
vastavalt tulepüsivusnõudele R60
(nt Knauf Fireboard või analoog, kinnitus – vastavalt tootja juhendile)