Märkused:

1. Betoon C25/30
2. Keskkonnaklass XC2
3. Sarruse kaitsekiht:
   - betoneerimisel vastu raketist 30 mm
   - betoneerimisel vastu pinnast 50 mm
4. Tihendusprotsent 95
5. Ankurdusvarraste asukohad vt. vundamendi lõiked, ERALID JOONIS

ülemine # 8 / 8 / 150 / 150 B500B
alumine # 8 / 8 / 150 / 150 B500B
ülekate 30 cm

LISAARMATUUR SISEMISTE SEINTE ALL ALUMISES KIHIS
Ø12 s.200 vardad L=3400mm

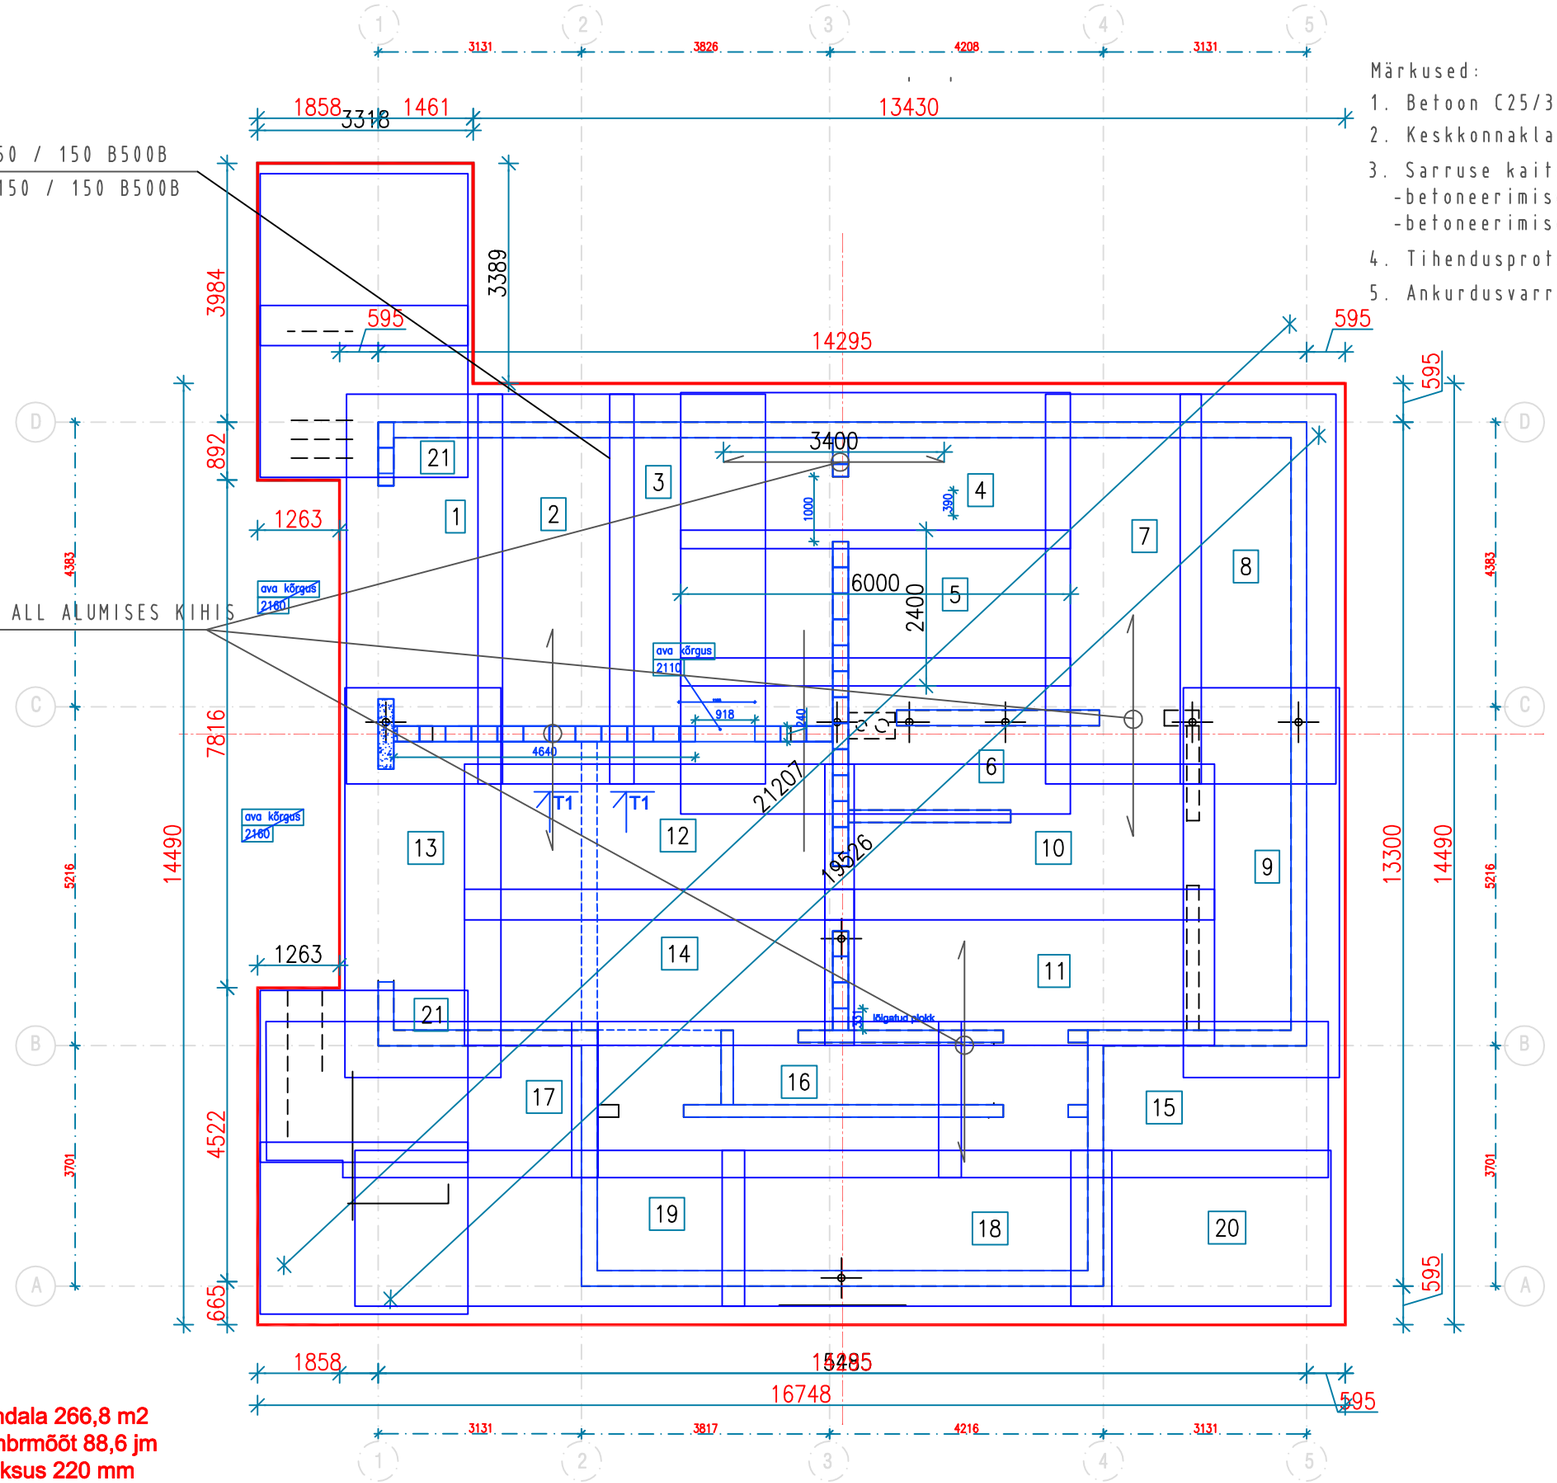

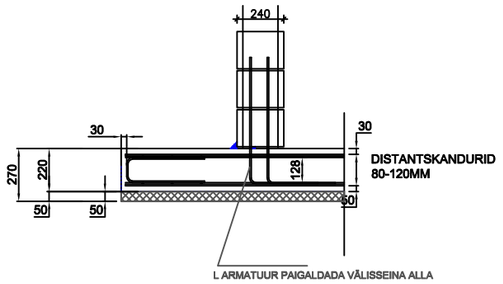

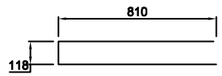

270 tk	VÄLISMÕÕT
U RANG	D=8MM

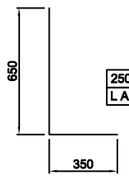

250 TK	VÄLISMÕÕT
L ARMATUUR	D=8MM

pindala 266,8 m2
ümbrmõõt 88,6 jm
paksus 220 mm
betoon 59 m3, varuta