


VAADE LÄÄNEST

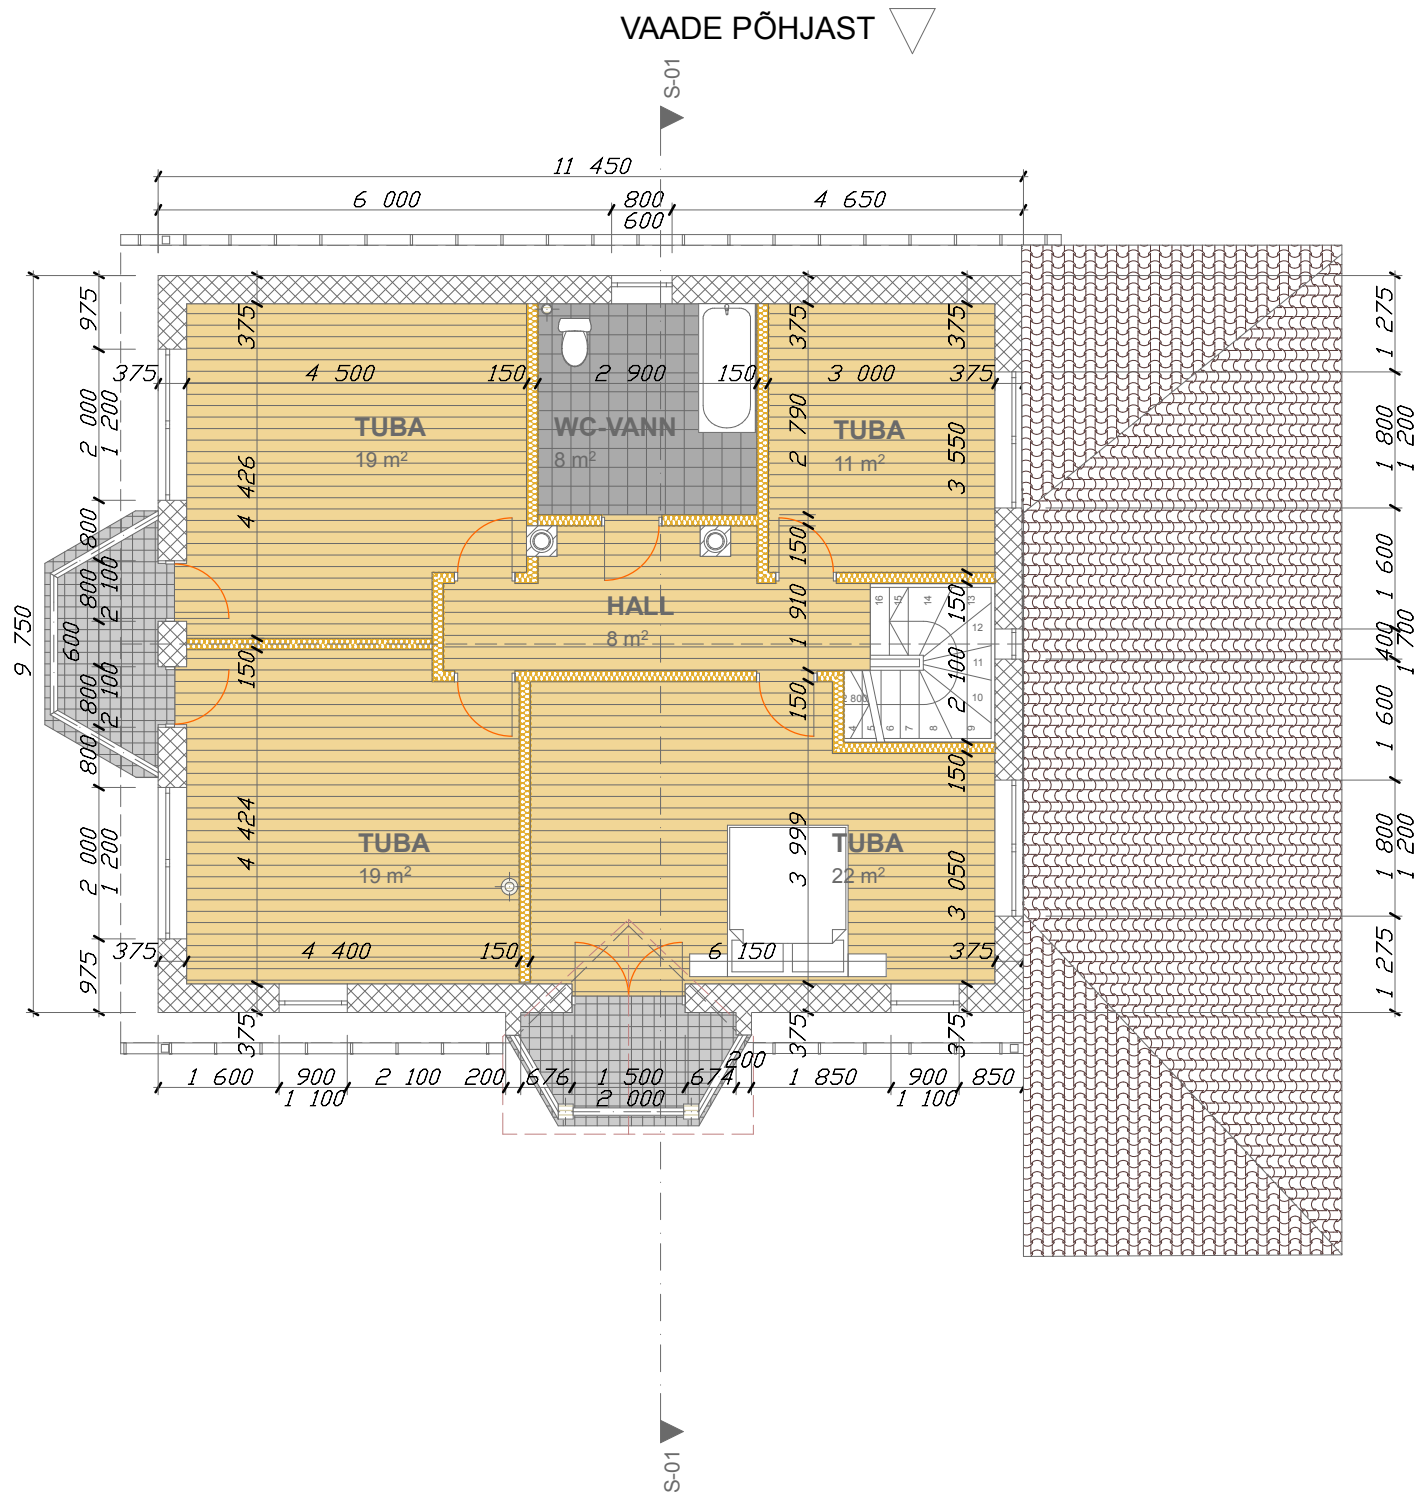

VADE IDAST