

LOODUSTURISMI KESKUSE EHTUSPROJEKT

**SUURE-KAMBJA KÜLA,
KAMBJA VALD, TARTU MAAKOND**

PÕHIPROJEKT

KÖIDE VI

Topo-geodeetilised uuringud

PÕHIPROJEKTI KOOSSEIS

Köide I	Arhitektuuri- ja konstruktsiooniosa
Köide II	Küte ja ventilatsioon
Köide III	Veevarustus ja kanalisatsioon
Köide IV	Elektripaigaldis (tugevvool)
Köide V	Nõrkvoolupaigaldis
Köide VI	Topo-geodeetilised uuringud
Köide VII	Ehitusgeoloogilised uuringud
Köide VIII	Ehitustegevuse kulud

UURIMISTÖÖ ARUANNE

SUURE-KAMBJA KÜLA

**ELAMU JA SELLE VEEVARUSTUSE TOPO-
GEODEETILISED UURINGUD**

**TARTU MAAKOND
KAMBJA VALD
SUURE-KAMBJA KÜLA**

**Tartu
oktoober 2014**

GEODEETILISE TÖÖ SELETUSKIRI

1. ÜLDOSA

Objekti asukoht: Tartu maakond, Kambja vald, Suure-Kambja küla

Töö nimetus: Suure-Kambja küla

elamu ja selle veevarustuse topo-

geodeetilised uuringud

Tööde teostamise aeg: oktoober 2014

Töö teostaja:

Mõõdistustööd on tehtud kooskõlas järgmise tehnilise nõudega:

Majandus- ja kommunikatsiooniministri 27. augusti 2007. a määrus nr. 70 „Ehitusgeodeetiliste uurimistööde tegemise kord”

2. LÄHTEPUNKTIDE ANDMED

Punkti nimi/nr	X (m)	Y(m)	H (m)
TART Trimble® VRS Now Eesti GNSS püsijaam	6469851.175	659511.259	63.335

Koordinaadid on L-EST 97 ja kõrgused on Balti 1977.a. süsteemis.

3. MÕÕDISTAMINE

Mõõdistusmetoodika: RTK GPS, tahhümeetiline mõõdistamine

Mõõdistusseadmed: Trimble R8, elektrontahhümeeter Topcon GPT 2005

Joonestamise tarkvara: ACAD LT 2014

Mõõdistatud maa-ala pindala: 12,5 ha

Maa-ala plaani mõõtkava: 1:500



Plaanile kantud katastriüksuste piirid on saadud Maa-ametilt seisuga 20.10.2014.

4. TEHNOVÕRKUDE KOOSKÕLASTUSED

Valdaja	Kooskõlastaja	Kuupäev	Kooskõlastuse nr
Elion Ettevõtted AS	O.Kromanov	17.10.2014	IP2437-2403
Elektrilevi OÜ	L.Tamm	20.10.2014	Akt nr. 8612621124
Televõrgu AS	T.Leiger	20.10.2014	e-mail
Elisa Eesti AS	J.Eero	20.10.2014	e-mail
AS Starman	U.Normak	20.10.2014	e-mail
Kambja Vallavalitsus	A.Küngas	21.10.2014	e-mail

Geodeetilise töö aruande väljatrükk väljastatakse 3 eksemplaris ja digitaalselt.

Geodeetilise töö aruanne ja algmaterjalid säilitatakse REIB OÜ arhiivis.

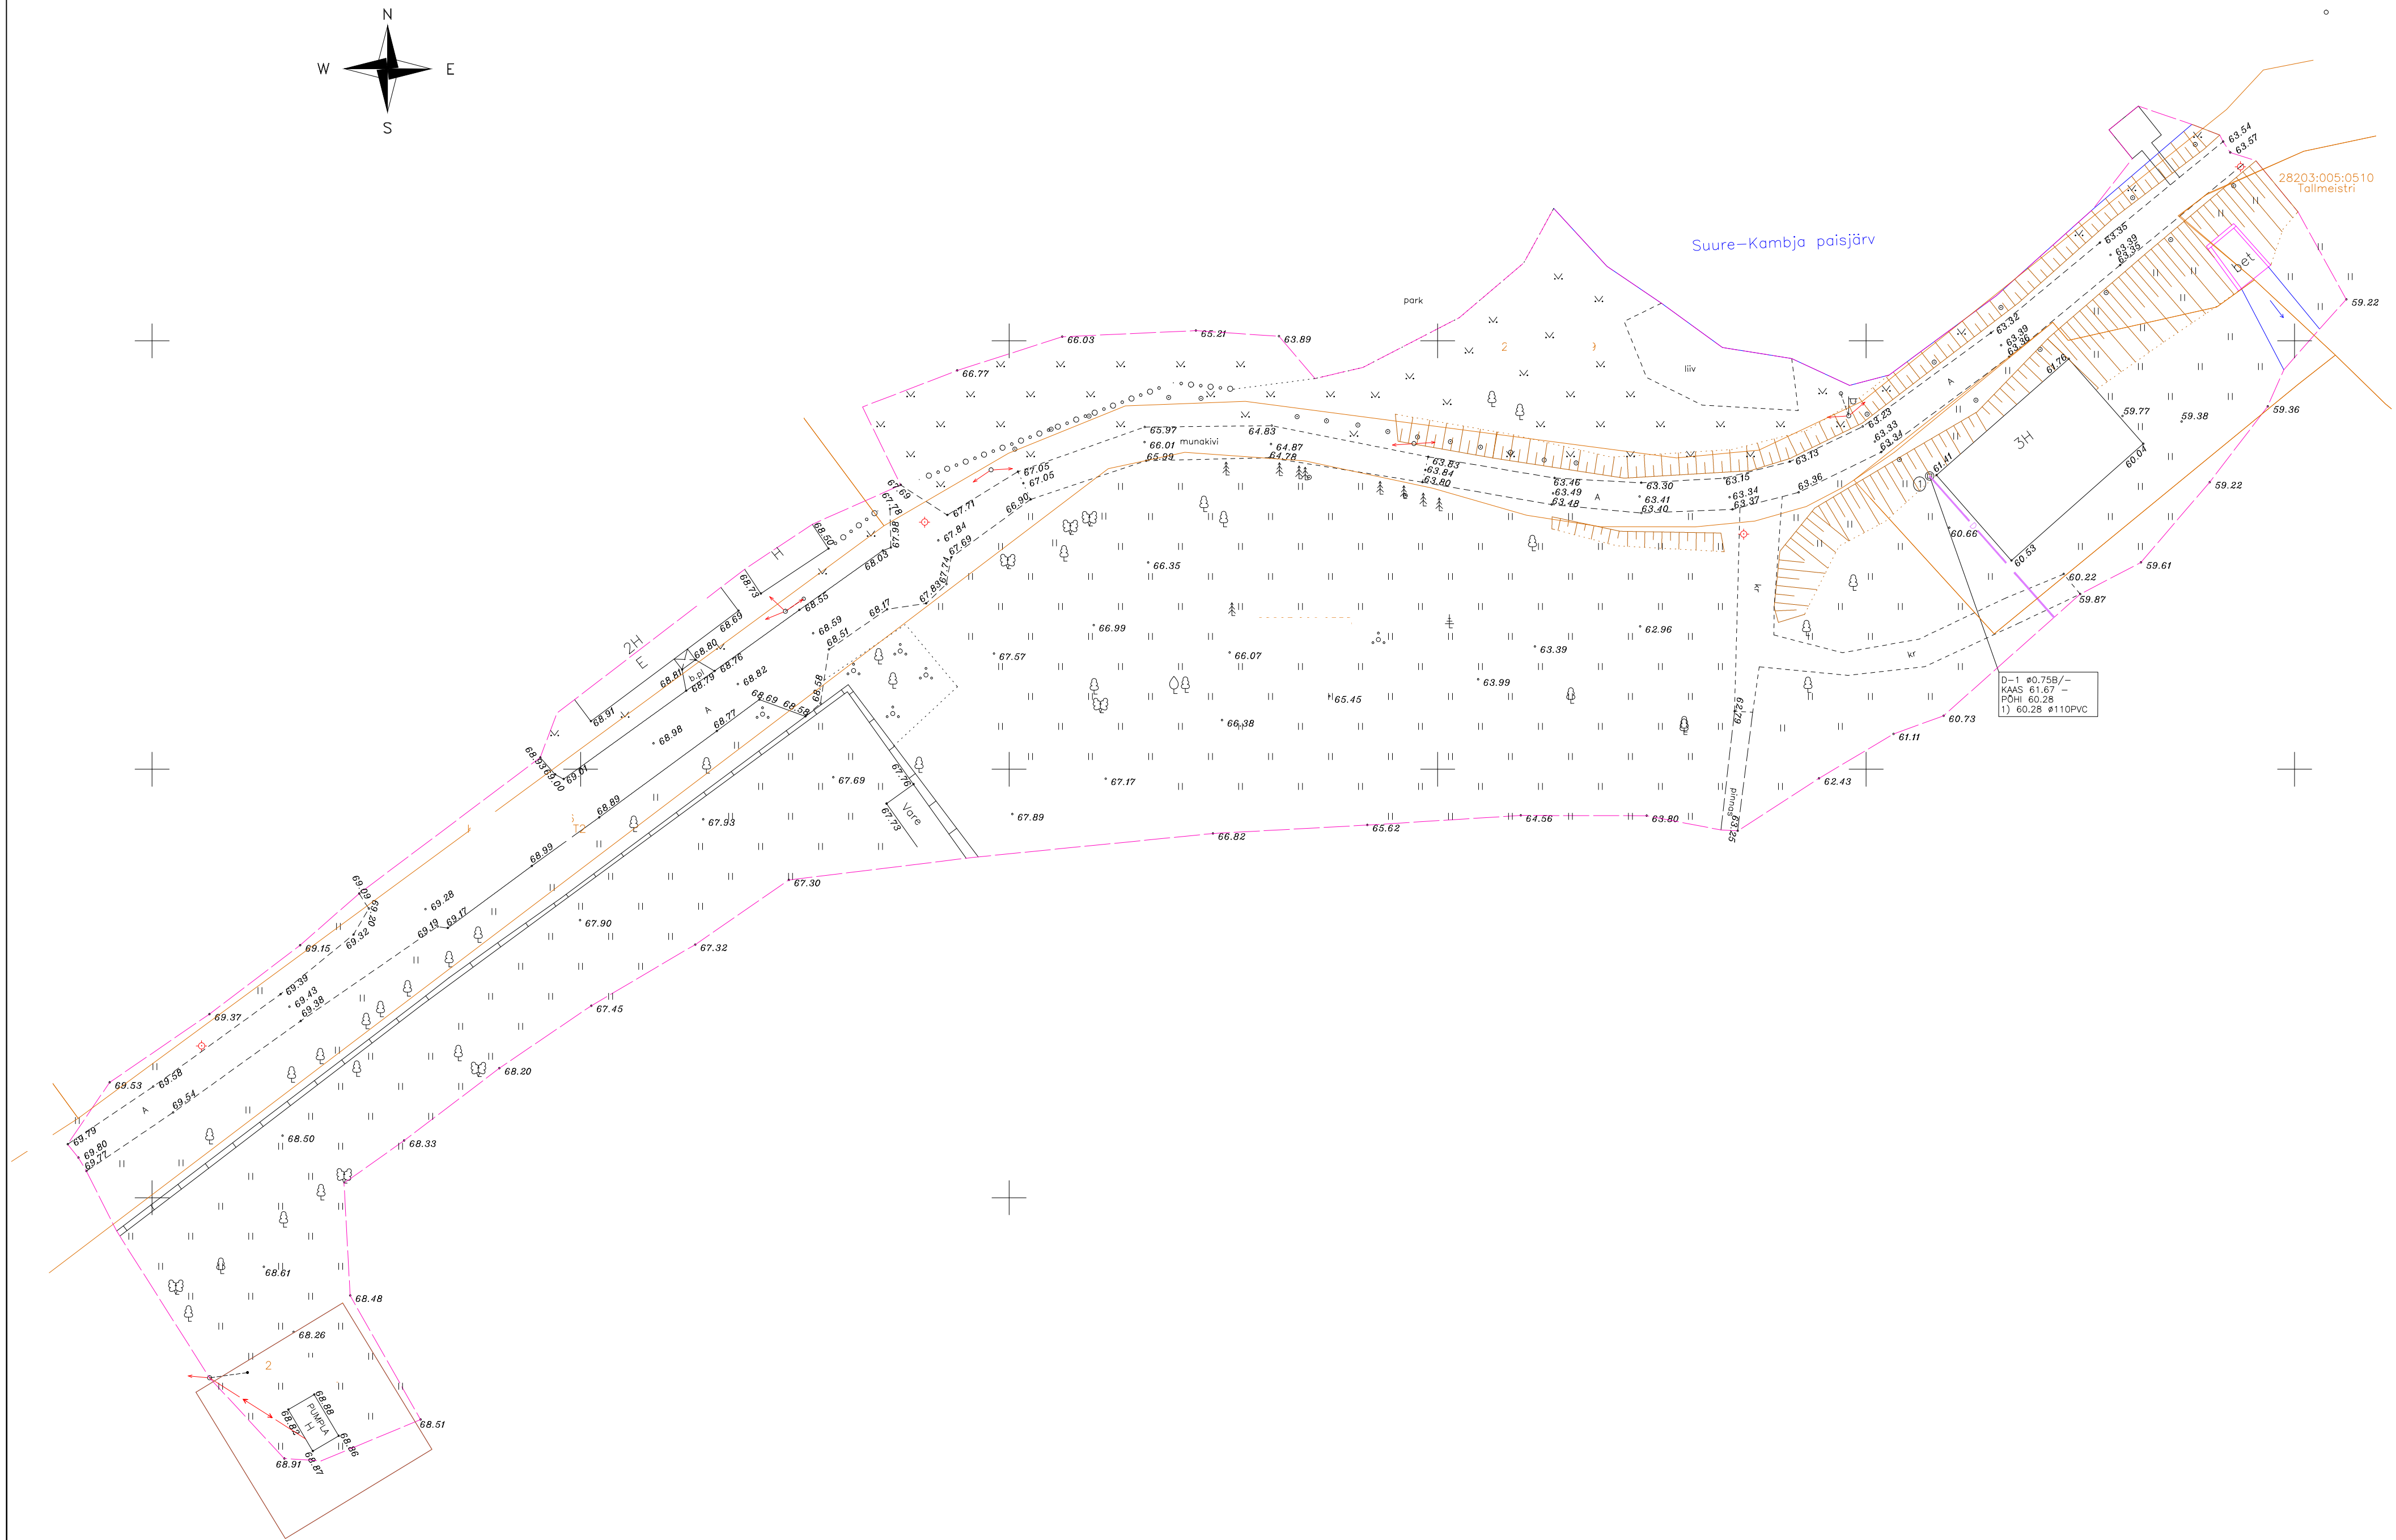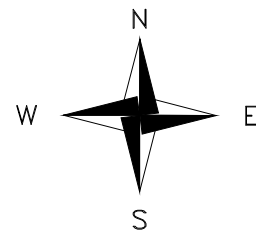

Kersti Vahtla - RE: Tartu mk, Suure.Kambja küla geoalus

From:
To:
Date:
Subject:
Attachments:

Tere,

Küsitud alale Elisa siderajatisi ei jää.

Lugupidamisega,
Jaanus Eero
Võrguarengu spetsialist

Elisa Eesti AS
Sõpruse pst 145, 13417 Tallinn
mobiil +372 56800048
telefon +372 6800048
e-post jaanus.eero@elisa.ee
www.elisa.ee



Tere!

koostab Tartu maakonnas, Kambja vallas, Suure-Kambja küla elamu ja selle
veevarustuse topo-geodeetilised uuringud.
Kas Elisal on mõõdistusala kaableid jm siderajatisi? Mõõdistusala piir on lisatud kirjale pdf-failina.

Lugupidamisega,
Kersti Vahtla
REIB OÜ
7337140

From:
To:
Date:
Subject:

Tere!

Kambia Vallavalitsus kooskõlastab poolt koostatud Suure-Kambja
küla elamu ja selle veevarustuse projekteerimiseks
koostatud geoaluse.

Lugupidamisega

Tere

Televõrgul mõõdistusalas siderajatised puuduvad.

Lugupidamisega

Tõnu Leiger
56 35 12 97

Tere!

koostab Tartu maakonnas, Kambja vallas, Suure-Kambja küla kinnistu elamu ja selle
veevarustuse topo-geodeetilised uuringud. Kas Televõrgul on mõõdistusala kaableid jm siderajatisi?
Mõõdistusala piir on lisatud kirjale pdf-failina.

Elioni kaubamärgi all teenuseid osutav AS Eesti Telekom (edaspidi Elion) on koostanud vastuse Teie poolt 17.10.2014 esitatud taotlusele IP2437 TT-3677T, Suure-Kambja küla Puhkebaasi kinnistu elamu ja selle veevarustuse topo-geodeetilised uuringud.

Antud mõõdistusalas asuvad Elioni liinirajatised

	täpsus	pikkus
1. õhuliin	ligikaudne	34 meetrit
		kokku 34 meetrit

Liinirajatiste kättenäitamise tellimine ei ole vajalik.

AKT nr. **8612621124**

teenuse osutamise kohta

20.10.2014 a. on osutatud Eesti Energia ELEKTRILEVI OÜ poolt

(ettevotte nimetus voi fuusilise isiku nimi)

(reg.nr. voi isikukood)

teenus **Andmeväljastus geoluseks**asukohaga **Kambja alevik Kambja vald Tatumaa**Teenuse hind **0.00**

Teenuse tellija

Tellija esindaja **K**

Teenuse osutaja

Tellija ID

Tere
AS Starmanil ei paikne kirjeldatud alal siderajatisi ega sidevahendeid.
Lugupidamisega
Urmas Normak
AS Starman
Tel 6779955