



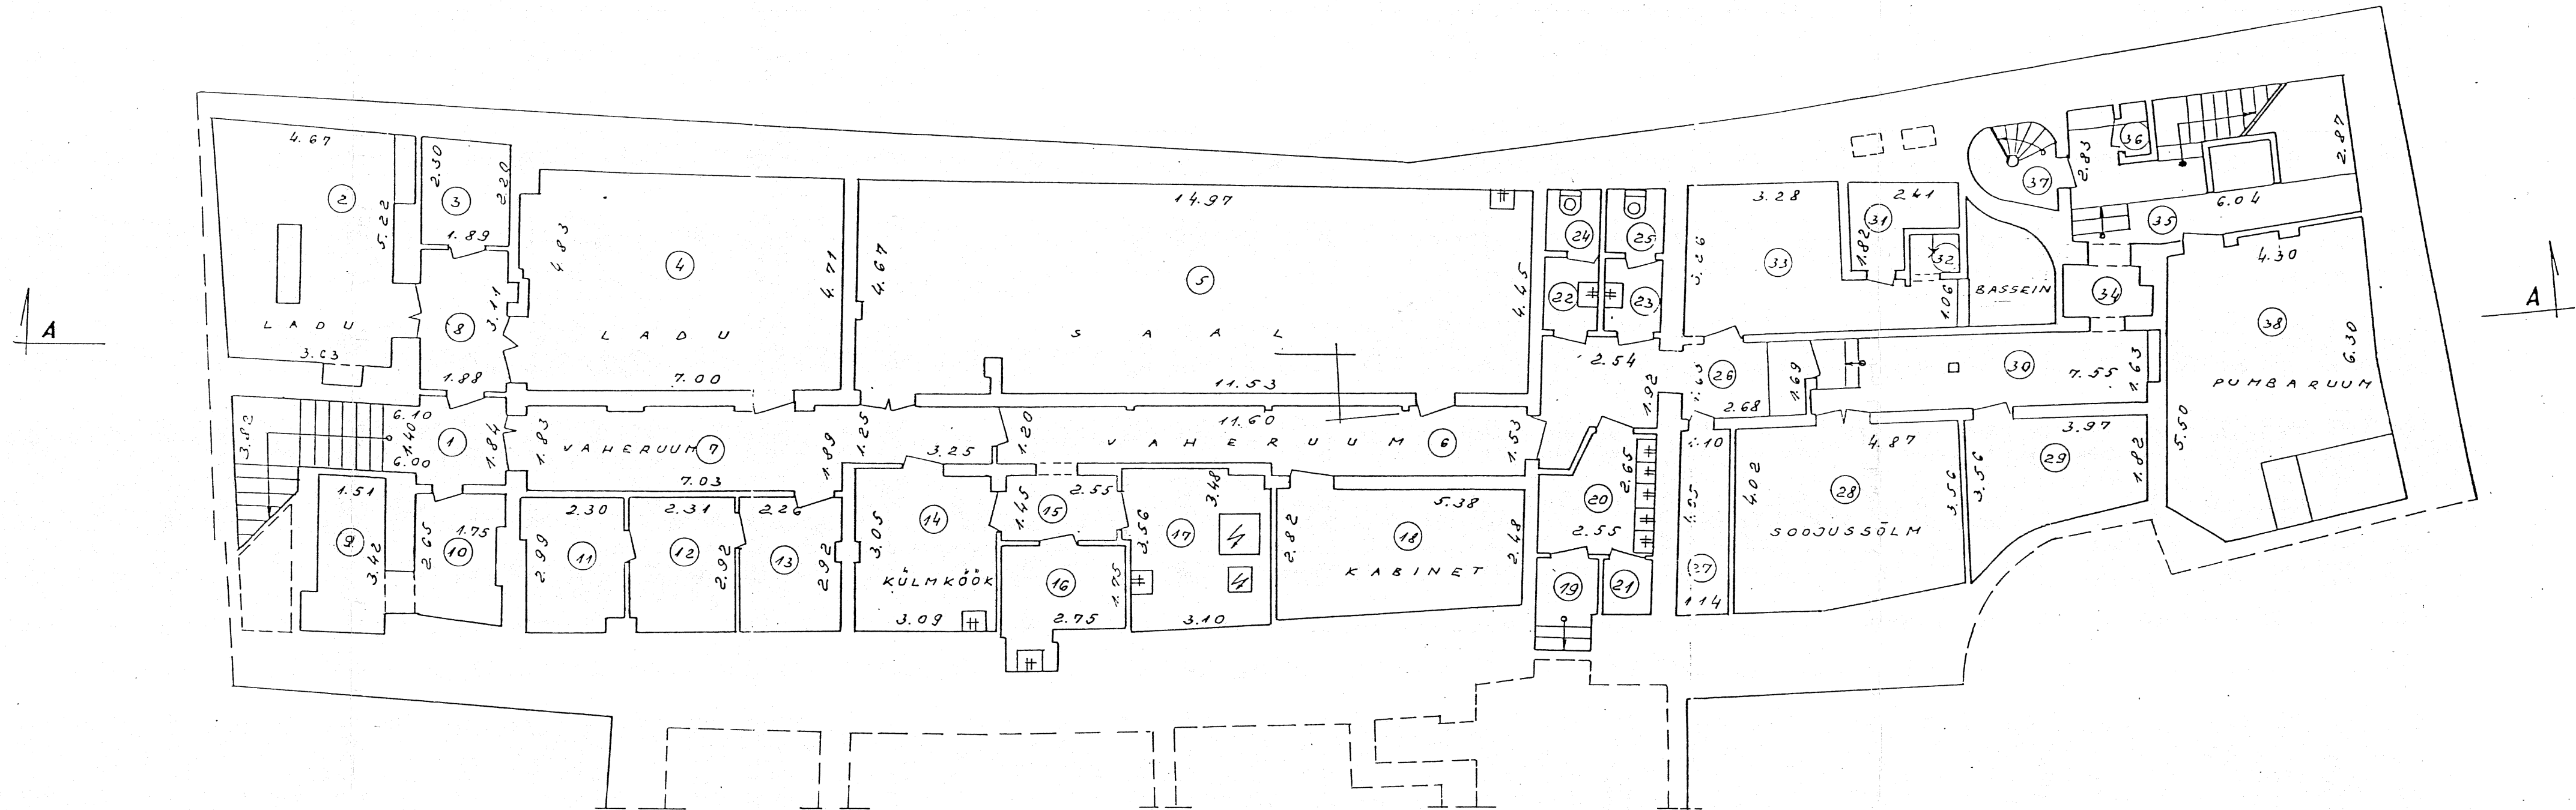


TALLINNA TIB	M/V ASUKOHT: TALLINN, VIRU / SAUNA, TN. 2A/1A					
JOONIS:						
KELDRIKORRUS						
				TOIM. NR. 8328	LEHT NR. 1	MÕÖT
PLAANISTAS	Uusari	M. HAABLEHT	25.10.89	TOONR. A-17689	3 FORM.	1:100

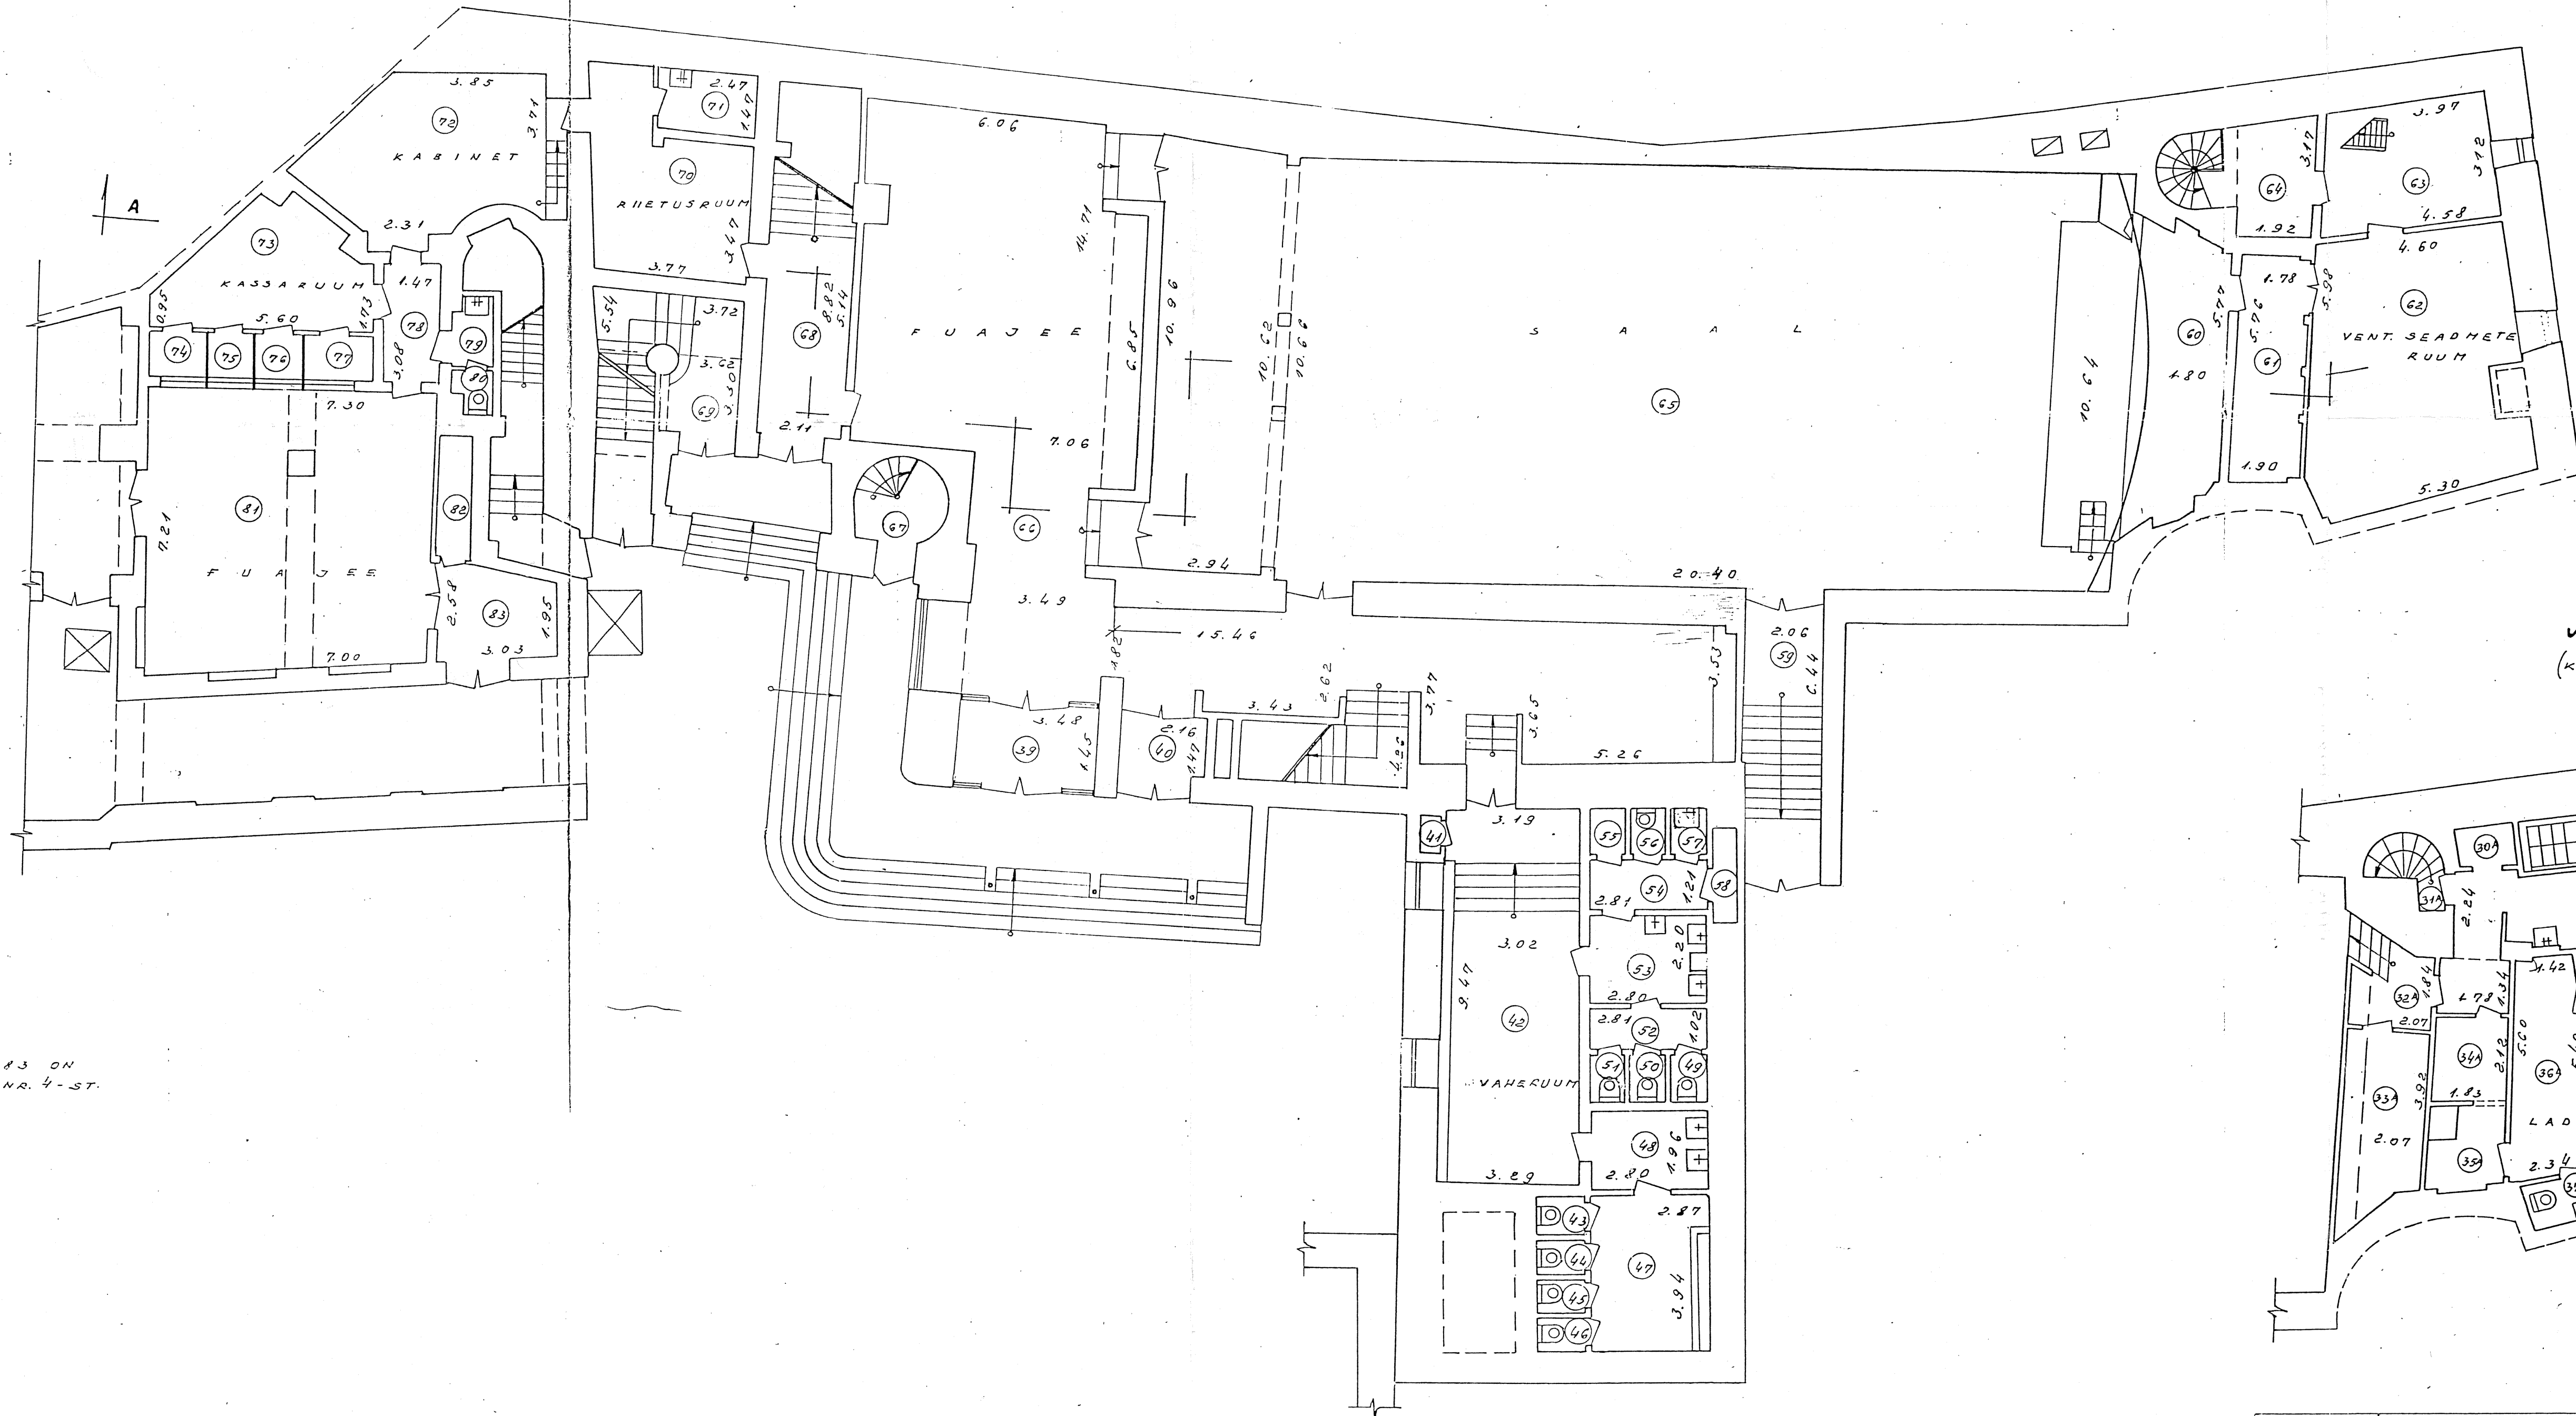


MÄRKUS:
RUUMID NR-D 72-83 ON
VÄLJAVÕTE VIRU TN. NR. 4-ST.

VAHEKORRUS
(KELDRIKORRUS - I KORRUS)

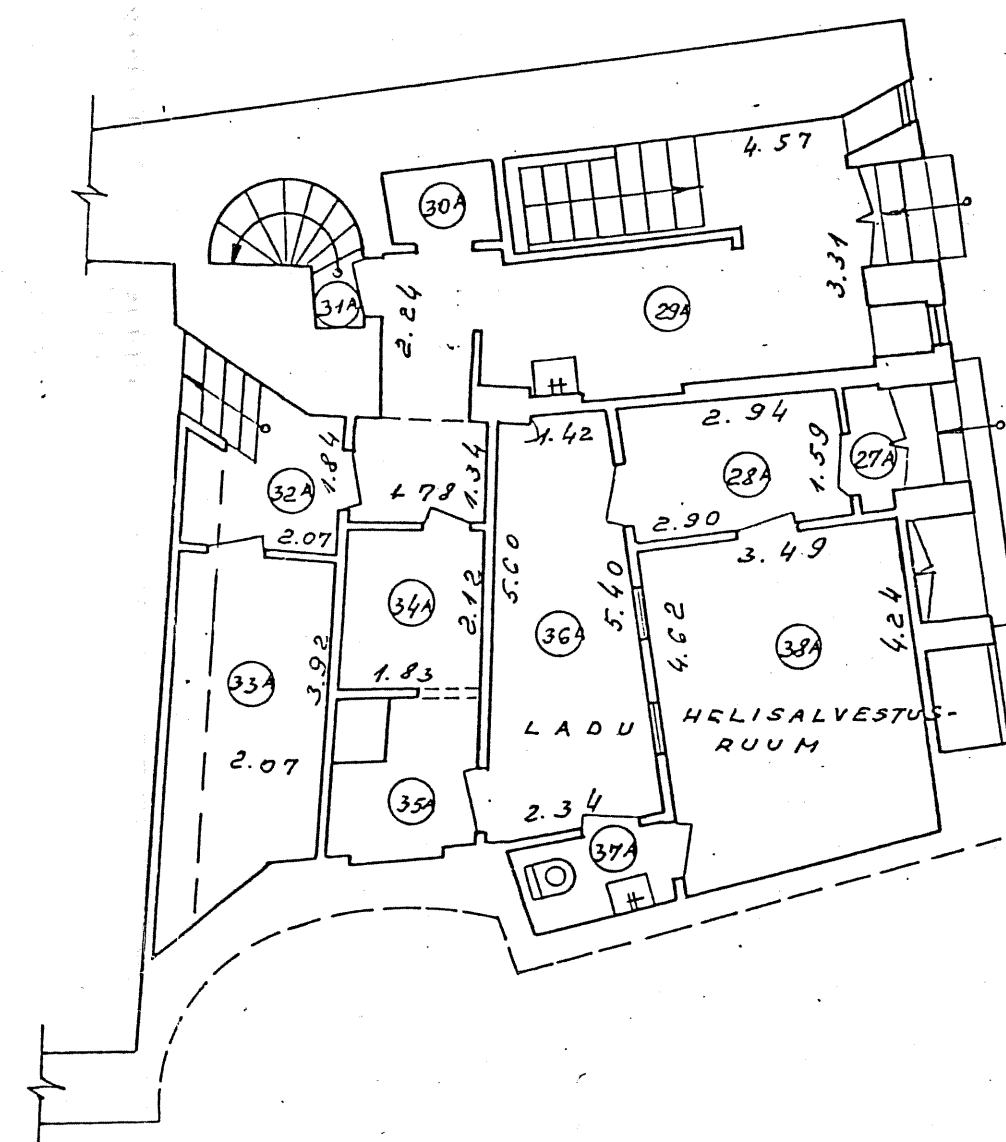


TALLINNA TIB	M/V ASUKOHT: TALLINN, VIRU/SAUNA TN. 2 ^A /1A
JOONIS:	ESIMENE KORRUS, VAHEKORRUS
PLAANISTAS	M. HAABLEHT
TOIM. NR. 9328	LEHT NR. 2
TOO NR. A-176/6	G. FORT.
25.10.83	1.100

TEINE KORRUS

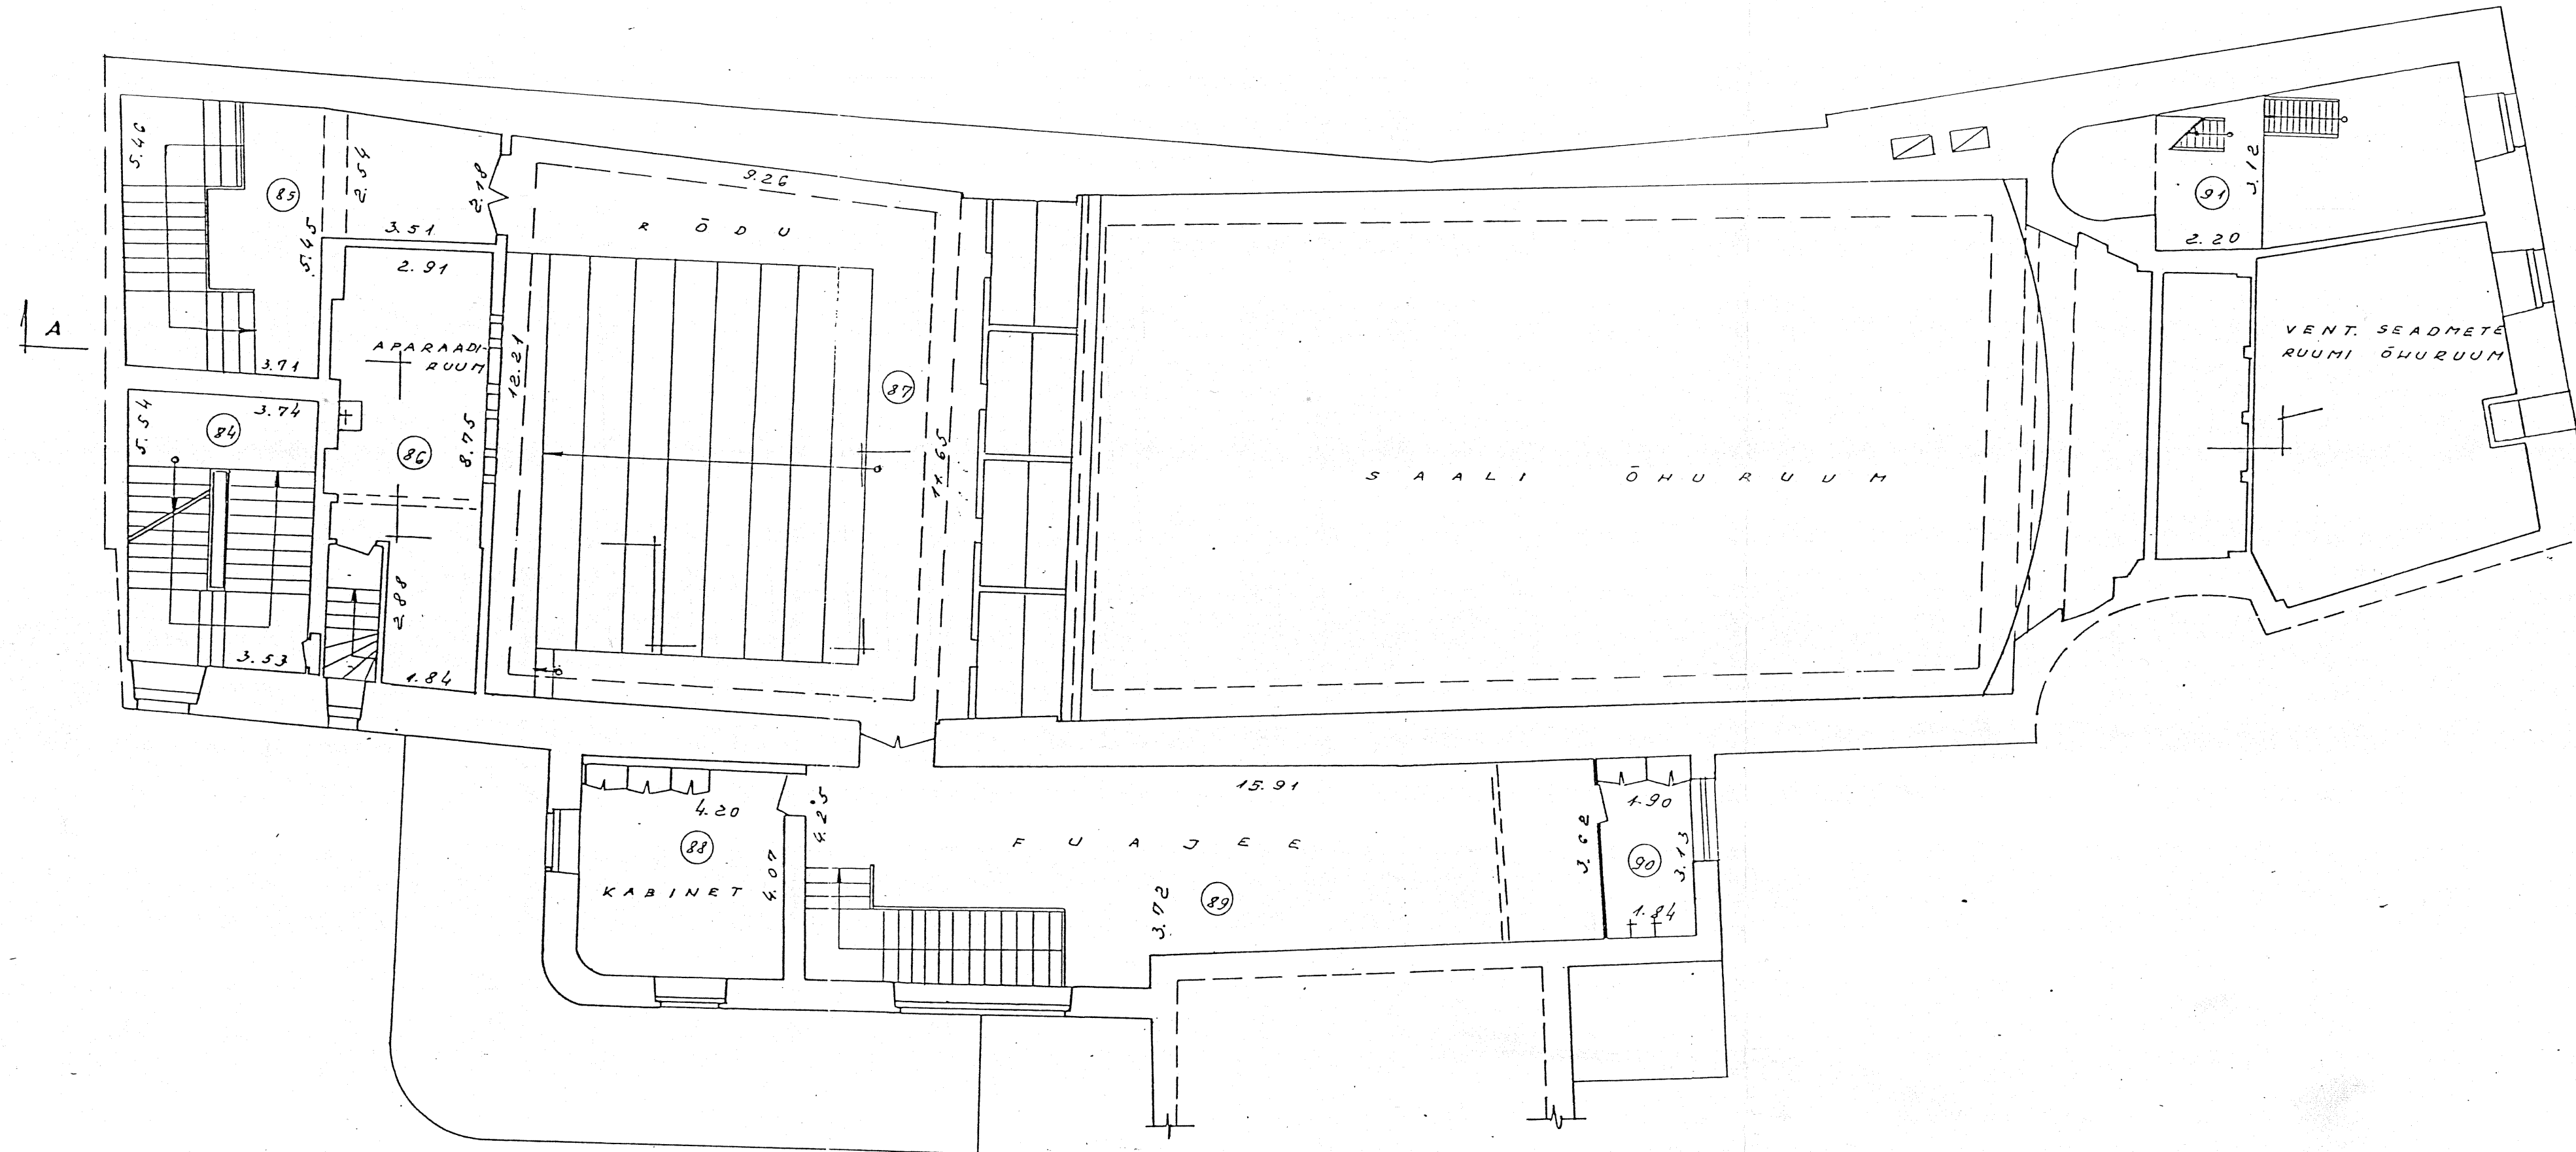


VAHEKORRUS


II - III KORRUS

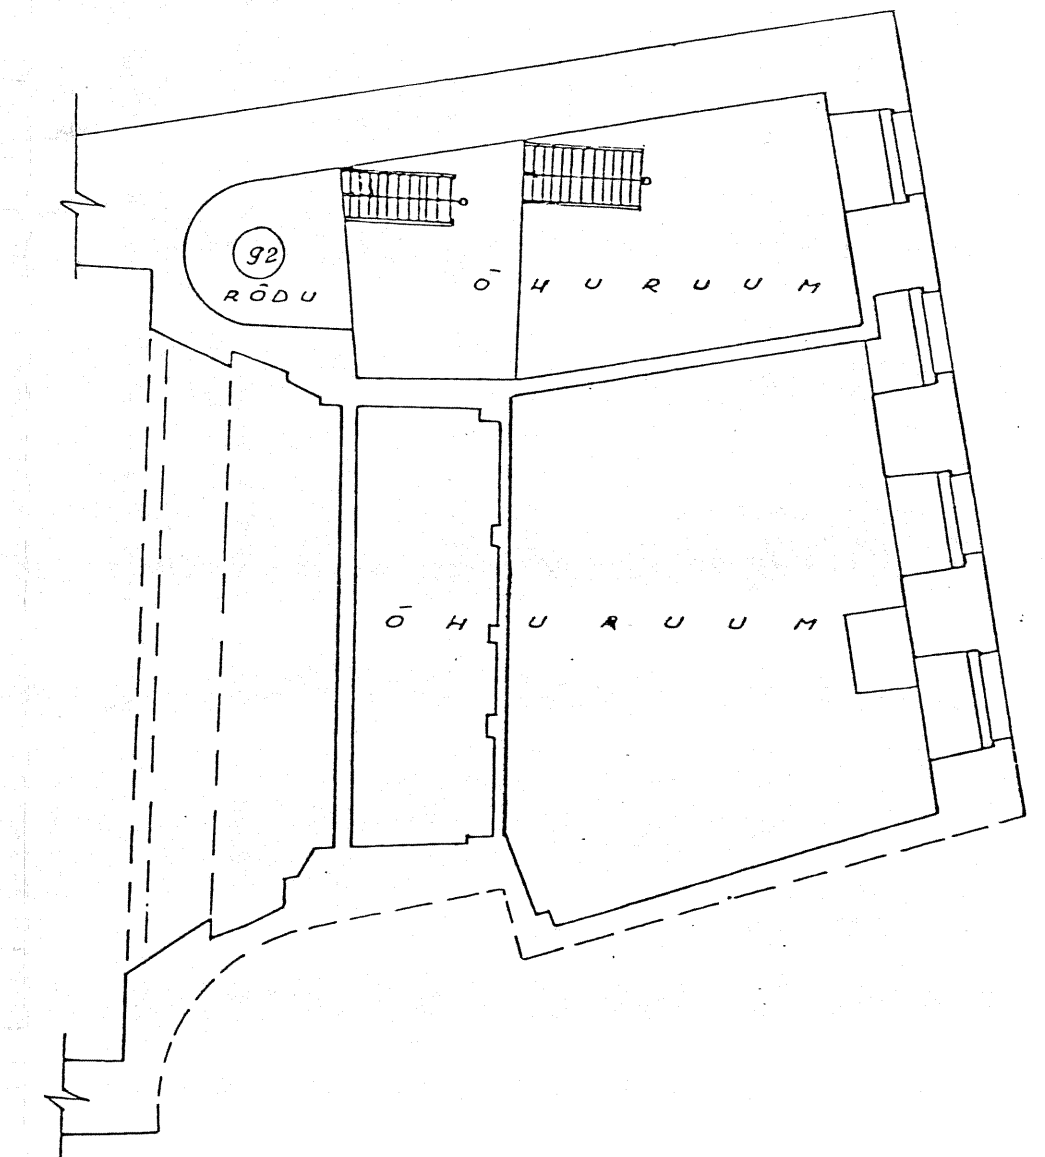


TALLINNA T I B	M/V ASUKOHT: TALLINN, VIRU / SAUNA TN. 2 A / 1A					
JOONIS :						
TEINE KORRUS , VAHEKORRUS						
PLAANISTAS	Uusaru 12	M. HAABLEHT	25.10.83	TOIM. NR. 8328 TÖÖ NR. A-176/83	LEHT NR. 3 4 FORM.	MÕÖT 1:100

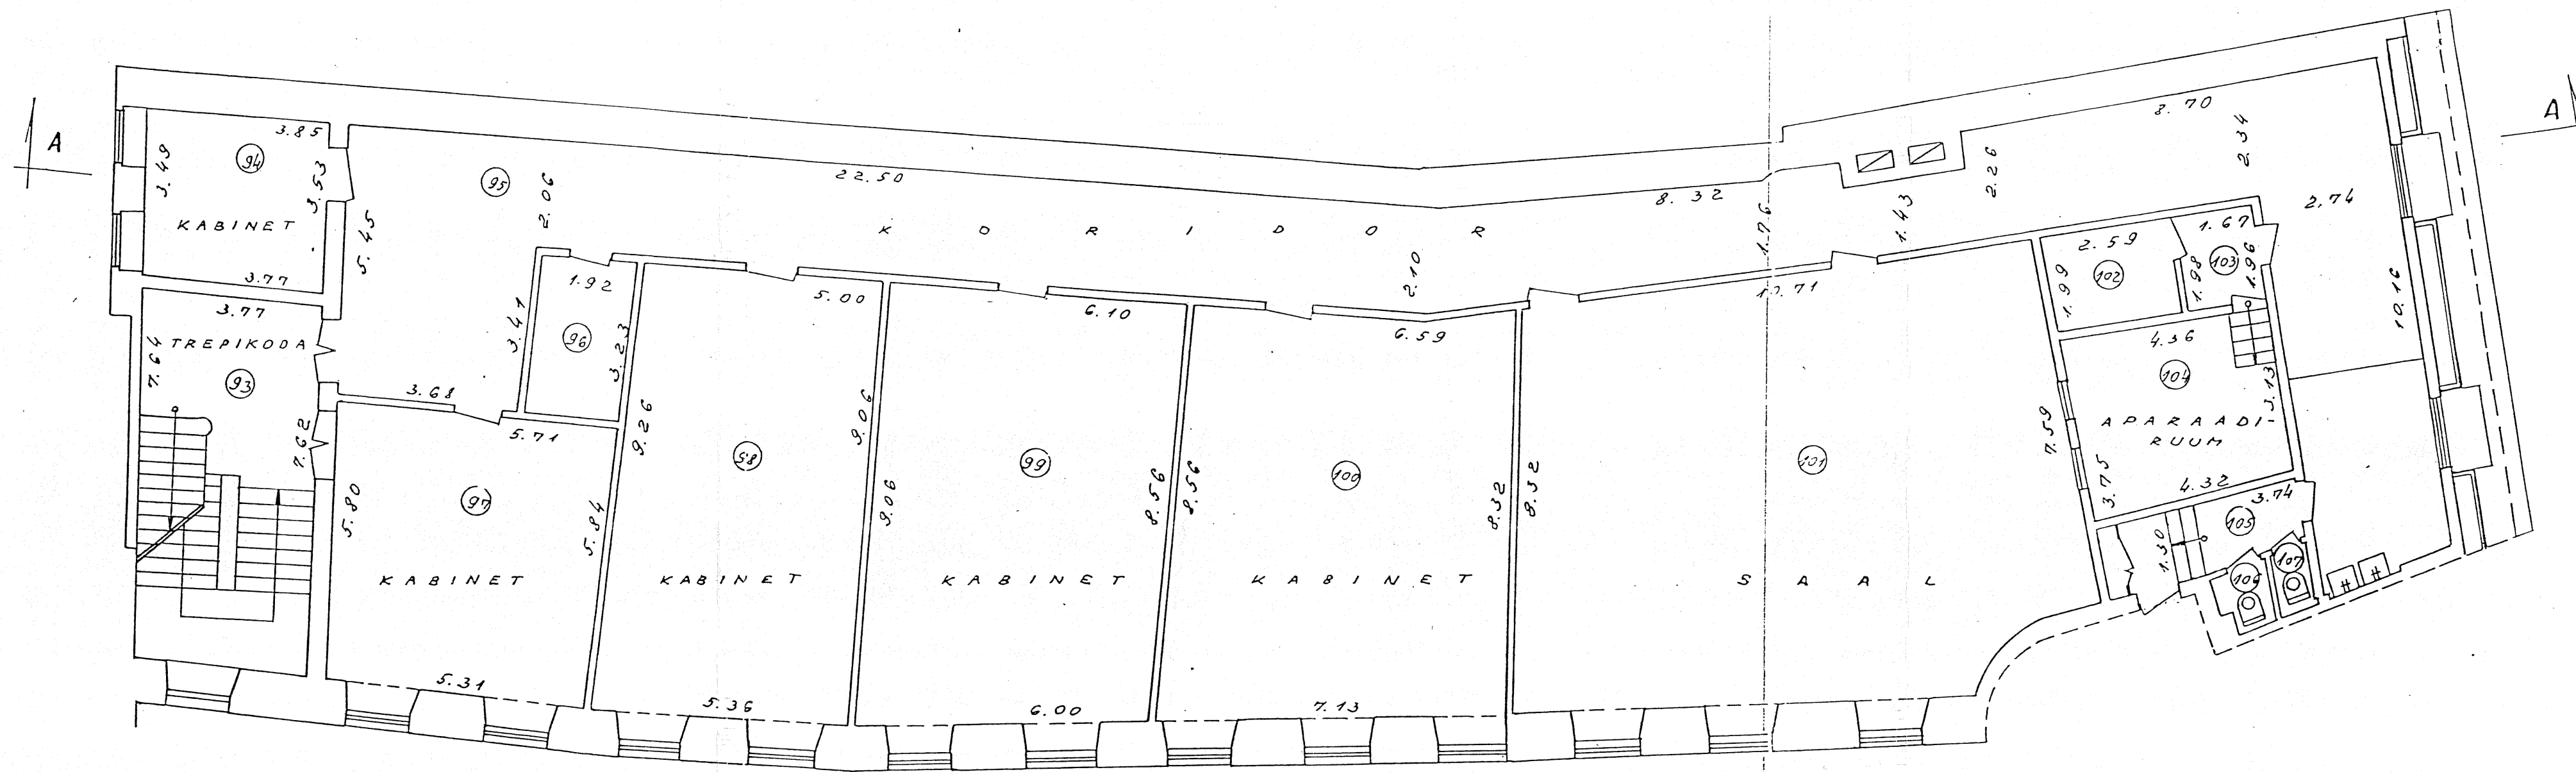

TALLINNA T I B	M/V ASUKOHT: TALLINN, VIRU/SAUNA TN. 21/11					
JÕONIS:						
KOLMAS KORRUS						
				TOIM.NR. 8328	LEHT NR. 4	MÕÖT
PLAANISTAS	U. K. K.	M. HAABLEHT	25.10.89	TÖÖ NR. A-176/89	3 FORM.	1:100

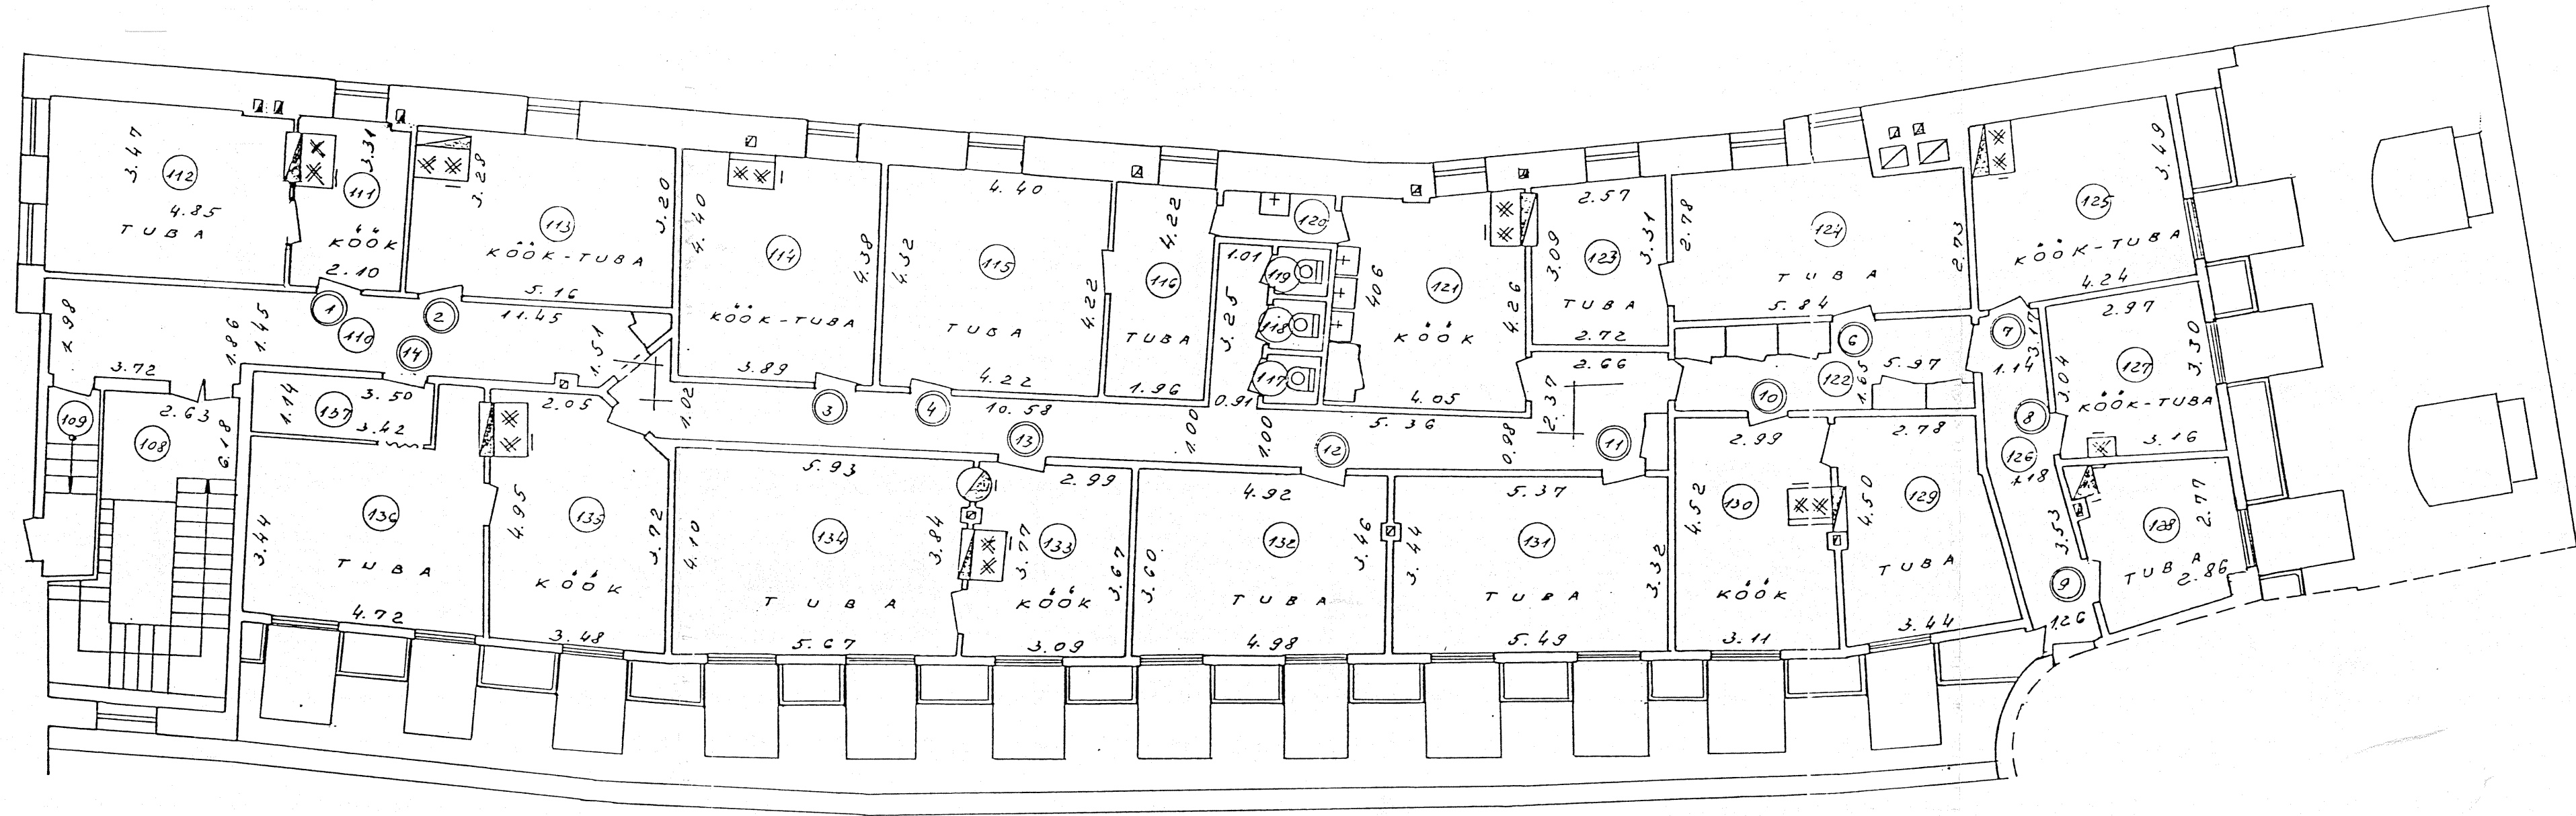

TALLINNA TIB		M/V ASUKOHT: TALLINN, VIRU / SAUNA TN. 2 ^a /A			
JOONIS:		KATUSEKORRUS			
PLAANISTAJ:		M. HAABLSHT	25.10.89.	TOIM. NR. 8328	LEHT NR. 5
			TÖÖ NR. A-174/89	3 FORM.	MÖÖT
					1:100

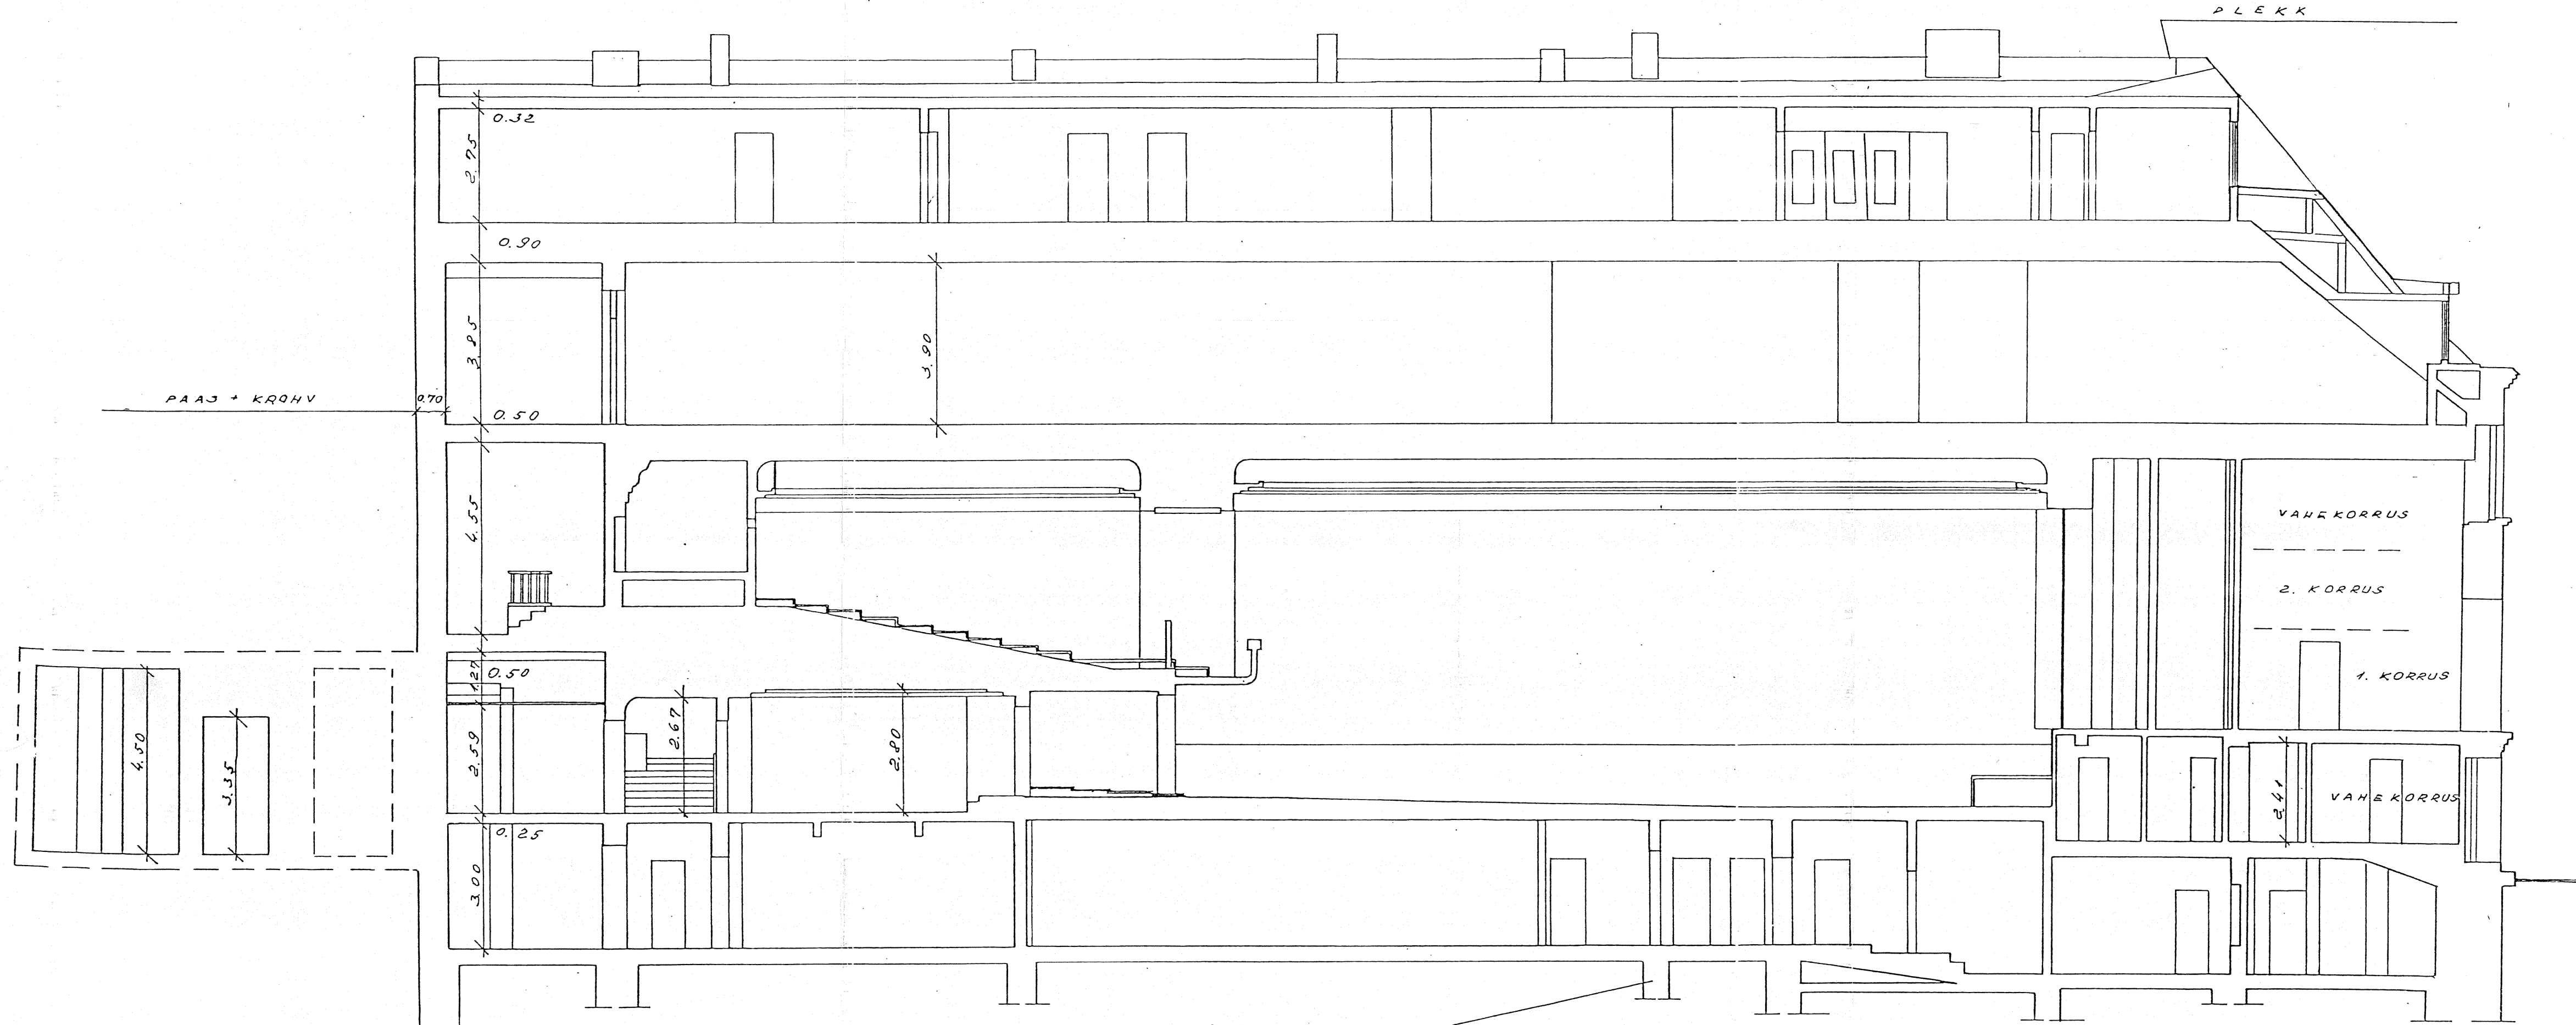

TALLINNA TIB		M/V ASUKOHT: TALLINN, VIRU/SAUNA TN. 2A/1A			
JOONIS:		LÕIGE A - A			
PLAANISTAS		Uus	M. HAA BLEHT 25.10.83	TOIM. NR. 8328	LEHT NR. 6
				TÖÖ NR. A-17/83	3 FORT.
					MÕÖT
					1:100

Ruumide eksplikatsioon

KORTERI NR.	RUUMI NR.	RUUMI NIMESTIK	PINNA ARVUTAMISE AVALDUS	HOONE ULDPIND M ² SELLEST						RUUMI KÕRGUS M	KORTAV. SISEKIBIATUUR M ³
				KOKKU	ELURUUMIDE ULDKASULIK	ELAMUS	MITTE- ELAMUS	KASULIK	TEENINDAV		
1	2	3	4	5	6	7	8	9	10	11	12
1	TREPIKODA		$3.82 \times 1.34 + (6.10 + 6.00) : 2 \times$ $\times 1.40 + 0.21 \times 1.88 + 0.22 \times 1.88$	14,4					14,4	3,00	43,2
2	LADU		$[(4.67 - 0.50) + 3.63] : 2 \times 5.22 +$ $+ 0.90 \times 0.68 - 1.25 \times 0.50$	19,9				19,9	19,9	3,00	59,7
3	LADU		$1.89 \times (2.30 + 2.20) : 2$	4,3				4,3	4,3	4	12,9
4	LADU		$7.00 \times (4.83 + 4.71) : 2 + 0.18 \times$ $\times 0.15 + 0.19 \times 1.64 - (0.40 - 0.19) \times$ $\times 0.50$	33,4				33,4	33,4	2,93	97,9
5	SAAI		$(16.81 + 14.97) : 2 \times (6.45 + 6.67) :$ $: 2 - 0.38 \times 0.06 - 0.38 \times 0.78 +$ $+ 0.34 \times 0.12$	67,6				67,6	67,6	2,98	201,4
6	VAHERUUM		$1.60 \times 1.20 + (1.53 - 1.20) \times$ $\times 5.62 - 0.22 \times 0.08 \times 3$	21,6				21,6	21,6	2,98	64,4
7	"		$7.03 \times (1.89 + 1.83) : 2 - 0.83 \times$ $\times 0.14 - 0.43 \times 0.16 \times 2 + 3.25 \times$ $\times 1.25$	16,9				16,9	16,9	4	50,4
8	"		$1.88 \times 3.11 + 0.43 \times 0.24$	6,0				6,0	6,0	3,00	18,0
9	ELEKTRI- KILBIRUUM		$3.42 \times 1.51 + 0.88 \times 0.36$	5,5				5,5	5,5	4	16,5
10	"		$1.75 \times (2.65 + 2.87) : 2 + 0.88 \times$ $\times 0.12 + 0.70 \times 0.20$	5,1				5,1	5,1	4	15,3
11	KOMPRESSOR- RIRUUM		$2.99 \times 2.30 - 0.20 \times 2.09 -$ $- 0.40 \times 0.40$	6,3				6,3	6,3	4	18,9
12	RHETUSR.		$2.31 \times 2.92 - 0.21 \times 0.18$	6,7				6,7	6,7	4	20,1
13	"		$2.26 \times 2.92 - 0.36 \times 0.05$	6,6				6,6	6,6	4	19,8
14	KÜLMHÖÖK		$3.09 \times 3.05 - 0.26 \times 0.02 - 1.12 \times$ $\times 0.11 - 0.32 \times 0.05$	9,3				9,3	9,3	4	27,9
15	VAHERUUM		$2.55 \times 1.45 - 0.40 \times 0.10$	3,7				3,7	3,7	4	11,1
16	KÜLMHÖÖK		$2.75 \times 1.75 + 0.65 \times 1.18 +$ $+ 0.30 \times 1.19 - 0.10 \times 0.10$	5,0				5,0	5,0	4	17,7
17	KÖÖK		$(3.56 + 3.48) : 2 \times 3.10 + 1.56 \times$ $\times 0.18 - 0.77 \times 0.14 - 0.44 \times 0.14$	11,0				11,0	11,0	4	33,0
18	KABINET		$5.38 \times (2.48 + 2.82) : 2$	14,3				14,3	14,3	4	42,9
19	SOOJUSSÖLM		$1.35 \times 1.22 + 1.21 \times 0.80$	2,6				2,6	2,6		
20	PESEHISR.		$2.55 \times 2.65 - (0.70 + 1.10) : 2 \times$ $\times 0.88$	6,0				6,0	6,0	3,00	18,0
21	PANIPAİK		1.22×1.10	1,3				1,3	1,3	4	3,9
22	TUALETTR		1.61×1.17	1,9				1,9	1,9	4	5,7
23	"		1.61×1.15	1,9				1,9	1,9	4	5,7
24	WC		$(1.32 + 1.38) : 2 \times 1.17$	1,6				1,6	1,6	4	4,8

1	2	3	4	5	6	7	8	9	10	11	12
25	WC		$(1.33 + 1.40) : 2 \times 1.16$	1,6				1,6	1,6	3,00	4,8
26	VAHERUUM		$2.54 \times 1.92 + (0.67 + 1.05) : 2 \times$ $\times 0.88 + 0.92 \times 0.52 + 2.68 \times$ $\times (1.65 + 1.69) : 2$	10,6				10,6	10,6	4	34,8
27	ELEKTRI- KILBIRUUM		$(1.10 + 1.14) : 2 \times 4.05$	4,5				4,5	4,5	4	13,5
28	SOOJUSSÖLM		$4.87 \times (3.56 + 4.02) : 2 +$ $+ 5.10 \times 0.24 : 2$	19,1				19,1	19,1		
29	VENTILATSIOON- RIRUUM		$3.97 \times (1.82 + 3.56) : 2 - 4.10 \times$ $\times 0.40 : 2$	20,5				20,5	20,5		
30	VAHERUUM		$7.55 \times 1.63 - 0.08 \times 1.05 - 0.26 \times$ $\times 0.26 - 0.26 \times 1.63$	11,7				11,7	11,7	3,20	37,4
31	LEILIRUUM		$2.41 \times 1.82 - 0.78 \times 1.33$	3,3				3,3	3,3	4	10,6
32	DÜŠIRUUM		1.02×0.81	0,8				0,8	0,8	4	2,6
33	PUHKERUUM		$(3.22 + 3.52) : 2 \times 3.26 + 2.50 \times$ $\times 1.06$	13,7				13,7	13,7	4	43,8
34	VAHERUUM		$1.91 \times 1.08 - 0.42 \times 0.16$	2,0				2,0	2,0	2,50	5,0
35	TREPIKODA		$(2.83 + 2.87) : 2 \times 6.04 - 0.81 \times$ $\times 1.33 - (1.09 + 1.29 + 1.32) \times$ $\times 0.14 + 6.04 \times 0.65 : 2$	16,4				16,4	16,4	4	41,0
36	PANIPAİK		0.55×1.20	0,7				0,7	0,7	4	1,8
37	TREPIKODA		$5 \times 0.90^2 + 0.80 \times 0.60 : 2$	2,8				2,8	2,8	3,20	9,0
38	PUMBARUUM		$(4.30 + 5.20) : 2 \times 5.50 + 4.30 \times$ $\times 0.80 : 2 + 5.20 \times 0.80 : 2 -$ $- 6.30 \times 0.18 : 2 - (0.35 + 0.28 +$ $+ 0.46) \times 0.14$	29,2				29,2	29,2	6,57	
			KELDRIKORRUS KOKKU:	410,7				165,7	200,6	245,0	1076,2
27A	KODA		1.58×0.48	0,8				0,8	0,8		
28A	VAHERUUM		$(2.94 + 2.90) : 2 \times 1.59$	4,6				4,6	4,6	2,41	11,1
29A	"		$(3.31 + 3.15) : 2 \times 4.57 - (2.22 +$ $+ 0.13) \times 0.13 + 1.30 \times 0.16 +$ $+ (2.00 + 1.74) : 2 \times 1.85 + (2.24 -$ $- 1.85) \times 1.20 - 0.70 \times 0.73 -$ $- 0.27 \times 0.13 + 1.78 \times 1.34$	20,8				20,8	20,8	2,41	50,1
30A	PANIPAİK		$(0.98 + 1.12) : 2 \times 1.53$	1,6				1,6	1,6	4	3,9
31A	TREPIKODA		$\pi \times 1.00^2 \times 0.5 + 0.70 \times 0.85$	2,2				2,2	2,2	2,70	5,9
32A	VAHERUUM		$2.07 \times 1.84 + 1.60 \times 1.00 : 2 -$ $- 0.50 \times 0.13$	4,5				4,5	4,5	2,41	10,8
33A	LADU		$2.07 \times 3.92 + 1.40 \times 1.40 : 2$	9,1				9,1	9,1	4	21,9
34A	"		$(1.83 + 1.79) : 2 \times 2.12$	3,8				3,8	3,8	4	9,2
35A	"		$1.85 \times (2.02 + 2.06) : 2 - 0.66 \times$ $\times 0.86 + 1.25 \times 0.15$	3,4				3,4	3,4	4	8,2
36A	"		$2.34 \times 5.40 : 2 + 1.42 \times 5.60 : 2 -$ $- 0.40 \times 0.12 : 2$	10,3				10,3	10,3	4	24,8

1	2	3	4	5	6	7	8	9	10	11	12
37A	WC		$(2.07 + 1.95) : 2 \times 1.06$	2,1				2,1	2,1	2,41	5,1
38A	HELISALVESTUS- RUUM		$(4.62 + 4.24) : 2 \times 3.69$	15,5				15,5	15,5	4	37,4
			VAHERORRUS (KELDRI - I KORRUS) KOKKU:	98,9				42,1	25,1	36,6	182,4
39	KODA		1.45×1.48	5,0				5,0	5,0	2,60	13,0
40	"		1.47×2.16	3,2				3,2	3,2	4	8,3
41	PANIPAİK		0.54×0.91	0,5				0,5	0,5	2,50	1,3
42	VAHERUUM		$3.79 \times 1.30 - 0.08 \times 0.18 + (3.29 +$ $+ 3.02) : 2 \times (8.47 - 2.57)$	25,9				25,9	25,9	3,00	77,7
43	WC		0.93×1.15	1,1				1,1	1,1	4	3,3
44	"		0.80×1.15	0,9				0,9	0,9	4	2,7
45	"		0.86×1.15	1,0				1,0	1,0	4	3,0
46	"		0.82×1.15	0,9				0,9	0,9	4	2,7
47	"		2.87×3.94	11,3				11,3	11,3	4	33,9
48	TUALETTR		2.80×1.96	5,5				5,5	5,5	4	16,5
49	WC		0.84×1.19	1,0				1,0	1,0	4	3,0
50	"		0.84×1.19	1,0				1,0	1,0	4	3,0
51	"		0.83×1.19	1,0				1,0	1,0	4	3,0
52	"		2.81×1.02	2,9				2,9	2,9	4	8,7
53	TUALETTR		$2.80 \times 2.00 - 0.40 \times 0.50$	6,0				6,0	6,0	4	18,0
54	WC		2.81×1.21	3,4				3,4	3,4	4	10,2
55	PANIPAİK		0.84×1.16	1,0				1,0	1,0	4	3,0
56	WC		0.84×1.16	1,0				1,0	1,0	4	3,0
57	PESEHISR.		0.84×1.16	1,0				1,0	1,0	4	3,0
58	PANIPAİK		2.36×0.58	1,4				1,4	1,4	2,00	2,8
59	TREPIKODA		6.44×2.06	13,3				13,3	13,3	2,80	42,2
60	EKRAANITÄVU- NE RUUM		$5.77 \times 1.80 + 2.70 \times 1.08 : 2 +$ $+ 2.30 \times 0.72 : 2 + 1.12 \times 0.17 +$ $+ 0.46 \times 0.17 + (0.33 + 0.51) : 2 \times$ $\times 1.10 + 2.70 \times 0.40 : 2 +$ $+ 2.00 \times 0.30 : 2$	14,2				14,2	14,2	6,50	92,3
61	VAHERUUM		$(1.90 + 1.78) : 2 \times 5.76 - 0.26 \times$ $\times 0.13 \times 3 - 0.34 \times 0.12 - 0.40 \times$ $\times 0.73$	10,6				10,6	10,6	6,50	67,6
62	VENT. SEADOTI- RUUM		$4.60 \times 6.30 : 2 + 5.80 \times 5.92 : 2 +$ $+ 6.10 \times 1.30 - 0.22 \times 0.25 -$ $- 0.90 \times 1.30$	39,3				39,3	39,3	6,50	255,5
63	"		$(3.97 + 4.58) : 2 \times 3.12$	13,4				13,4	13,4	4	87,1
64	"		$1.92 \times 3.77 : 2 + 3.58 \times 1.50 : 2 +$ $+ 5 \times 1.00^2 \times 0.5 + 2.00 \times 1.00$	9,3				9,3	9,3	2,40	45,7
65	SAAL		$(10.96 + 10.62) : 2 \times 2.94 + (19.62 -$ $- 0.26 - 0.26 - 0.36 - 0.36) \times 0.40 +$ $+ (10.66 + 10.54) : 2 \times 2.40 \times 10.66$	240				240	240		

1	2	3	4	5	6	7	8	9	10	11	12	
			$\times 1.10 : 2$	258,6				258,6	258,6		8,32	194,14
66	FUAJEE		$(3,65 + 3,53) : 2 \times 5,26 - 0,29 \times$ $\times 0,32 + (3,77 + 3,65) : 2 \times 2,50 -$ $- 1,18 \times 1,22 - 1,29 \times 0,14 +$ $+ 1,86 \times 1,81 + 2,07 \times 0,77 +$ $+ 3,43 \times 2,62 + 2,07 \times 0,75 +$ $+ 1,85 \times 2,07 + 1,82 \times 0,53 +$ $+ (3,49 + 3,71) : 2 \times 3,20 - 0,73 \times$ $\times 0,28 + 2,30 \times 1,00 + 2,73 \times$ $\times 0,31 + 0,65 \times 2,73 + 2,99 \times$ $\times 2,34 + 6,85 \times 1,09 - 0,76 \times$ $\times 0,05 + (6,12 + 6,06) : 2 \times$ $\times (8,67 + 8,55) : 2 - 10,4 \times (0,53 +$ $+ 0,57) : 2$	126,8				126,8	126,8		2,80	355,0
67	TREPIKODA		$\pi \times 1,15^2 : 2 + 0,50 \times 0,80 : 2$	4,4					4,4	5,10	22,4	
68	FUAJEE		$2,11 \times 5,14$	10,8				10,8	10,8		2,67	28,8
69	TREPIKODA		$(6,52 + 3,72) : 2 \times 1,60 + 6,30 -$ $- 1,60) \times 3,62$	12,0					12,0	5,10	61,2	
70	RHETUSR.		$(3,77 + 4,03) : 2 \times 3,47 - 0,32 \times$ $\times 0,28 + 1,78 \times 1,59$	16,4				16,4	16,4	2,59	42,5	
71	PESEHISR		$2,47 \times 1,47$	3,6				3,6	3,6	4	9,3	
72	KABINET		$3,85 \times 3,71 : 2 + 6,70 \times 2,90 : 2 +$ $+ 1,63 \times 0,44 + 2,00 \times 0,12 : 2 + 5,00 \times$ $\times 1,10 : 2 + 2,90 \times 0,50 : 2 -$ $- 1,50 \times 0,20 : 2$	21,0				21,0	21,0		3,35	70,4
73	KASSARUUM		$(0,95 + 1,73) : 2 \times 5,60 + 5,30 \times$ $\times 2,10 : 2 + 0,44 \times 1,80$	13,9				13,9	13,9		4,50	62,6
74	"		$1,48 \times 1,23$	1,8				1,8	1,8		3,50	6,3
75	"		$1,16 \times 1,23$	1,4				1,4	1,4	"	4,9	
76	"		$1,15 \times 1,23$	1,4				1,4	1,4	"	4,9	
77	"		$1,76 \times 1,23$	2,2				2,2	2,2	"	7,7	
78	VAHERUUM		$1,47 \times 3,08$	4,5				4,5	4,5	4,50	20,3	
79	TUALETTR		$1,00 \times 1,79$	1,8				1,8	1,8	2,70	4,8	
80	WC		$1,07 \times 1,13 - 0,29 \times 0,58$	1,0				1,0	1,0	"	2,9	
81	FUAJEE		$(7,30 + 7,00) : 2 \times (7,21 + 6,89) :$ $: 2 - 0,73 \times 0,72$	69,9				69,9	69,9		4,00	199,6
82	PANIDAIK		$(0,80 + 0,90) : 2 \times 3,15 - 0,20 \times$ $\times 0,10$	2,7					2,7	2,7	2,70	7,3
83	KODA		$(2,58 + 1,95) : 2 \times 3,03 + 3,00 \times$ $\times 0,10 : 2$	7,0					7,0	7,0	4,00	28,0
				710,1				91,6	91,6			
			ESIMENE KORRUS KOKKU:					645,4	645,4			
								170,6	170,6			
			SEAL HULGAS V/V VIRU TN. NR. 4 :					170,6	170,6			
								170,6	170,6			
84	TREPIKODA		$(3,74 + 3,53) : 2 \times 5,54 + 0,20 \times 0,83$	20,3					20,3	330	67,0	
85	FUAJEE		$(3,71 + 1,60) \times 5,45 - 0,86 \times 1,60 - 0,65 \times$ $\times 1,60 + 3,51 \times (2,54 + 2,18) : 2$	174				174	174		3,98	68,7

KORTERI NR.	RUUMI NR.	RUUMI NIMESTIK	PINNA ARVUTAMISE AVALDUS	HOONE ÜLDPIND M ²							RUUMI KÕRGUS M	KORTAV SISEKUBAATUUR M ³
				KOKKU	ELURUUMIDE ÜLDKASULIK	SELLEST				TEENINDAV		
						ELANUS	MITTE-ELANUS	KASULIK				
1	2	3	4	5	6	7	8	9	10	11	12	
86		APARAADI- RUUM	$(2.91 + 2.99) : 2 \times 8.75 + 2.85 \times$ $\times 0.06 + (1.60 + 0.87) \times 0.26 -$ $- 1.20 \times 2.88 - 0.15 \times 0.15$	23,1		23,1	23,1			270	62,4	
87		RÕDU	$(11.65 + 12.21) : 2 \times 9.26 + (10.33 +$ $+ 10.53) : 2 \times 2.34 + 10.56 \times (0.14 +$ $+ 0.10) : 2 - (1.75 + 1.73 + 1.70) \times 0.12 -$ $- (10.53 - 0.50 \times 4) \times 0.12$	134,5		134,5	134,5			400	538,0	
88		KABINET	$4.07 \times 4.20 - (2.58 + 0.41 \times 3) \times 0.03 -$ $- 0.08 \times 0.41 - 0.50 \times 0.50 : 2$	16,8		16,8	16,8			3,20	54,8	
89		FUAJEE	$(4.25 + 3.72 + 0.61) : 2 \times 7.05 +$ $+ (15.91 - 7.05) \times (3.72 + 3.62) : 2 -$ $- 1.60 \times 5.25 - 1.60 \times 0.80$	83,3		83,3	83,3			3,28	273,2	
90		LADU	$(1.84 + 1.90) : 2 \times 3.13 + 0.48 \times$ $\times 0.93 \times 2$	6,1		6,1	6,1			3,30	20,1	
91		VENT. SEAD. RÕDU	$(3.12 + 2.80) : 2 \times 2.20 + 2.17 \times$ $\times 1.00 + 1 \times 1.06^2 \times 0.5$	10,6			10,6		4,20 2,00	35,7		
			TEINE KORRUS KOKKU:	312,1		281,2	291,8		30,9		1119,9	
92		VENT. SEAD. RÕDU	$1.06^2 \times 4 \times 0.5 + 1.00 \times 2.17$	3,9		3,9	3,9		2,20	8,6		
			VAHEKORRUS (II - III KORRUS) KOKKU:	3,9		3,9	3,9			8,6		
93		TREPIKODA	$(7.64 + 7.62) : 2 \times 3.77$	28,8					28,8	390	112,3	
94		KABINET	$(6.49 + 3.53) : 2 \times (6.85 + 3.77) : 2$	13,4		13,4	13,4			3,88	54,6	
95		KORIDOR	$(3.68 + 3.90) : 2 \times 3.41 + (2.04 +$ $+ 2.06 + 2.10) : 3 \times 22.50 + (2.10 +$ $+ 1.76) : 2 \times 8.32 + (1.70 + 1.20) : 2 \times$ $\times 0.20 + 1.43 \times 2.59 + (2.26 +$ $+ 2.34) : 2 \times 8.70 + 2.74 \times$ $\times [(10.16 - 2.34) + 822] : 2 +$ $+ 1.52 \times 0.13$	121,7		121,7	121,7		2,43	433,2		
96		RHETUSRUUM	$1.92 \times 3.23 -$	6,2		6,2	6,2			4	24,2	
97		KABINET	$(5.71 + 5.37) : 2 \times (5.84 + 5.89) : 2$	32,1		32,1	32,1			4	125,2	
98		"	$3.26 \times 5.00 : 2 + 9.06 \times 5.36 : 2$	47,4		47,4	47,4			4	184,9	
99		"	$9.06 \times 6.10 : 2 + 8.56 \times 6.00 : 2$	53,3		53,3	53,3			4	207,9	
100		"	$8.56 \times 6.59 : 2 + 7.13 \times 8.32 : 2 +$									

1	2	3	4	5	6	7	8	9	10	11	12
			$+ 0.40 \times 1.98 \cdot 2$	58,3			58,3	58,3		3,90	227
101	SAAL		$10.71 \times 7.56 : 2 + (8.32 + 3.20) :$								
			$: 2 \times 9.53 + 3.10 \times 2.55 : 2 -$								
			$- 3.10 \times 0.46 : 2$	98,6			98,6	98,6		38,5	379,8
102	TÖÖRUUM		2.59×1.99	5,2			5,2	5,2		3,30	20,3
103	VAHERUUM		$1.67 \times (1.98 + 1.96) : 2$	3,3							
104	APARAADRUUM		$(4.36 + 4.34) : 2 \times (3.75 + 3.73) :$					3,3	3,3	4	12,9
			$: 2 - 0.85 \times 1.05$	14,1			14,1	14,1		2,90	40,9
105	VAHERUUM		$3.74 \times (1.30 + 1.18) : 2 + 0.40 \times$								
			$\times 1.30 - 0.58 \times 1.30$	4,4				4,4	4,4	3,50	19,0
106	WC		$(1.16 + 1.02) : 2 \times 1.34 -$								
			$- 0.43 \times 0.24$	1,4				1,4	1,4	3,90	5,5
107	"		$(0.75 + 0.87) : 2 \times 1.32 +$								
			$+ 0.10 \times 0.17$	1,1				1,1	1,1	4	4,3
			KOLMAS KORRUS KOKKU:	489,3			322,4	460,5	166,9		1849,2
108	TREPIKOD		$2.63 \times (6.18 + 6.06) : 2 + (2.35 +$								
			$+ 2.25) : 2 \times 0.96 - 1.20 \times 2.40$	15,4					15,4	2,75	42,4
109	VAHERUUM		$(3.60 + 3.70) : 2 \times 1.00$	3,7					3,7		
110	KORIDOR		$3.72 \times (1.98 + 1.86) : 2 + (1.54 +$								
			$+ 1.45) : 2 \times (8.54 + 6.96) : 2 +$								
			$+ 2.05 \times 0.20 : 2 + (1.02 + 1.00) : 2 \times$								
			$\times 10.58 + 0.91 \times 1.00 + 3.25 \times$								
			$\times (1.01 + 0.91) : 2 + (1.00 + 0.98) :$								
			$: 2 \times 5.36 + 2.37 \times 2.66 - (1.07 +$								
			$+ 0.44) \times 0.03 + 1.25 \times 2.20 : 2 -$								
			$- 0.28 \times 0.26 : 2 + 0.16 \times 0.80 -$								
			$- 0.75 \times 0.03 - 0.44 \times 0.24 +$								
			$+ 0.68 \times 0.14$	46,5					46,5	2,75	127,9
111	KÖÖK		$2.10 \times 3.31 - 0.35 \times 0.11 - 1.06 \times$								
			$\times 0.69$	6,2	6,2			6,2	6,2	2,75	17,1
112	TUBA		$3.47 \times (4.85 + 4.99) : 2 - 0.05 \times$								
			$\times 1.00 - 0.95 \times 0.11$	16,8	16,8	16,8		16,8		4	46,2
			KRT. 1 :	230	230	16,8		230	6,2		63,3
2	113	KÖÖK-TUBA	$(3.28 + 3.20) : 2 \times 5.16 - 1.03 \times$								
			$\times 0.85$	15,8	15,8	15,8		15,8		2,75	43,5
3	114	KÖÖK-TUBA	$(4.40 + 4.38) : 2 \times 3.89 - 0.64 \times 0.89$	16,5	16,5	16,5		16,5		4	45,4
4	115	TUBA	$4.32 \times 4.22 : 2 + 4.40 \times 4.22 : 2$	18,4	18,4	18,4		18,4		2,75	52,6
	116	"	1.96×4.22	8,3	8,3	8,3		8,3		4	22,8
			KRT. 4 :	26,7	26,7	26,7		26,7			75,4
117	WC		1.05×0.94	1,0					1,0	4	2,8
118	"		1.05×0.94	1,0					1,0	4	2,8

1	2	3	4	5	6	7	8	9	10	11	12
119	WC		$\rightarrow 1.05 \times 0.94$	1.0					1.0	2.75	2.8
120	PESEHISR.		0.96×2.13	2.0					2.0	2.75	5.5
121	KÖÖK		$(4.06 + 4.26) : 2 \times 4.05 - 3.58 \times$ $\times 0.12 : 2 - 0.54 \times 0.06 - (1.10 +$ $+ 0.62 \times 2) \times 0.03 - (1.08 + 1.14) :$ $: 2 \times 0.61$	15.9					15.9	4	43.7
122	KORIDOR		$5.97 \times 1.65 - (2.95 + 0.56 \times 3) \times 0.03 -$ $-(2.05 + 0.54 \times 2) \times 0.03$	9.6					9.6	4	26.4
6	123	TURA	$(2.57 + 2.72) : 2 \times (3.09 + 3.37) : 2 -$ $- 0.94 \times 0.15$	8.3	8.3	8.3		8.3		2.75	22.8
	124	"	$(2.78 + 2.73 + 0.33) : 2 \times 5.84 -$ 0.33×168	16.5	16.5	16.5		16.5		4	45.4
			KRT. 6 :	24.8	24.8	24.8		24.8			68.2
7	125	KÖÖK-TURA	$(4.24 + 3.90) : 2 \times 3.49 - 0.81 \times 0.95$	13.4	13.4	13.4		13.4		2.75	36.9
	126	KORIDOR	$(1.14 + 1.18) : 2 \times 3.17 + (1.19 +$ $+ 1.26) : 2 \times 3.53 + 1.18 \times 0.30 : 2$	8.2					8.2	2.75	22.6
8	127	KÖÖK-TURA	$2.97 \times 3.30 : 2 + 3.04 \times 3.16 : 2 -$ $- 0.50 \times 0.35$	9.5	9.5	9.5		9.5		2.75	26.1
9	128	TURA	$(2.77 + 3.47) : 2 \times 2.86 - 0.45 \times 0.45 -$ $- 0.23 \times 0.04 - 0.51 \times 0.20 - (0.69 +$ $+ 0.75) : 2 \times 0.60$	8.1	8.1	8.1		8.1		2.75	22.3
10	129	TURA	$2.78 \times 1.17 : 2 + 4.50 \times 3.40 : 2 +$ $+ 5.40 \times 1.30 : 2 - 0.91 \times 0.12 -$ $- 0.33 \times 0.11$	12.6	12.6	12.6		12.6		2.75	34.7
	130	KÖÖK	$(3.11 + 2.99) : 2 \times 4.52 - 0.87 \times$ $\times 0.69 - 0.32 \times 0.13$	13.1	13.1			13.1	13.1	4	36.0
			KRT. 10 :	25.7	25.7	12.6		25.7	13.1		70.7
11	131	TURA	$3.44 \times 5.37 : 2 + 3.32 \times 5.69 : 2 -$ $- 0.32 \times 0.09$	18.3	18.3	18.3		18.3		2.75	50.3
12	132	TURA	$3.60 \times 4.92 : 2 + 4.98 \times 3.46 : 2 -$ $- 0.39 \times 0.09$	17.4	17.4	17.4		17.4		4	47.9
13	133	KÖÖK	$2.99 \times 3.77 : 2 + 3.09 \times 3.67 : 2 -$ $- \pi \times 0.30^2 \times 0.4 - 0.28 \times 0.13 -$ $- 0.98 \times 0.64$	10.6	10.6			10.6	10.6	2.75	29.2
	134	TURA	$4.10 \times 5.67 : 2 + 5.93 \times 3.80 : 2 -$ $- \pi \times 0.30^2 \times 0.4 - 0.28 \times 0.12 -$ $- 1.00 \times 0.12$	22.6	22.6	22.6		22.6		4	62.2
			KRT. 13 :	33.2	33.2	22.6		33.2	10.6		91.4
14	135	KÖÖK	$4.95 \times 3.44 : 2 + 2.05 \times 5.00 : 2 +$ $+ 3.72 \times 1.40 : 2 - 1.08 \times 0.68$	15.5	15.5			15.5	15.5	2.75	42.6

1	2	3	4	5	6	7	8	9	10	11	12
136	TUBA	$(4.72 + 4.50) : 2 + 3.44 + 1.20 \times$									
		$+ (0.88 + 0.96) : 2 - 1.08 \times 0.09$		16,9	16,9	16,9		16,9		2,75	46,5
137	ESIE	$(3.42 + 3.50) : 2 \times 1.14$		3,9	3,9			3,9	3,9	4	10,7
		KRT. 14:		36,3	36,3	16,9		36,3	19,4		99,8
		KATUSEKORRUS KOKKU:		373,0	268,7	249,4		268,7	153,6		1046,1
		HOONE KOKKU:		2383,8	268,7	219,4	1299,2	2074,6	865,2		8943,2
SEAL	HUL GAS	VÄLJAVÖTE VIRUTN. 4:		108,6			91,6	108,6	17,0		419,6

		Tallinna Tehnilise Inventariseerimise Büroo									
		MAJAVALDUSE ASUKOHT:		TALLINN, OKTOOBRI RAJ., VIRU TN./SAUNA TN. 2 ^{1/4}							
MAJAVALDUSE VALDAJA:				KINOTEATER „HELIOS“							
Ehitise nr.	EHITISE NIMETUS	Põhiko- ruste arv	VÄLISSEINTE MATERJAL	Katuse katte- materjal	Kaale kraanides	Katuse pind m ²	Ehitus- alune pind m ²	Hoon- e maht m ³	Täis- ehitatud pind m ²	MÄRKUSED	
1	HOONE	3	KIVI VÄLJAVÕTE VIRU	PLEKK 50 TN. NR. 4	1243	731	13196	803			
				KOKKU:		—	173	846	173		
						904	14042	975			
KRUNDI PIND		m ²	KASUTATAV MAA-ALA ...		m ²	TÄISEHITATUD		%			
BÜROO PEAINSENER			PLILL	23.11.89	INV. TOIMIK NR.	8358	FORM. ARV 35	MÕOT 1:500			
KONTROLLIJA					TÖÖ NR. A-176/89		LEHT. ARV 9	MÕOT 1:100			
PLAANISTAJA			M. HAABLEHT	25.10.89							