


VEE- JA KANALISATSIOONITORUSTIKE ASENDIPLAAN

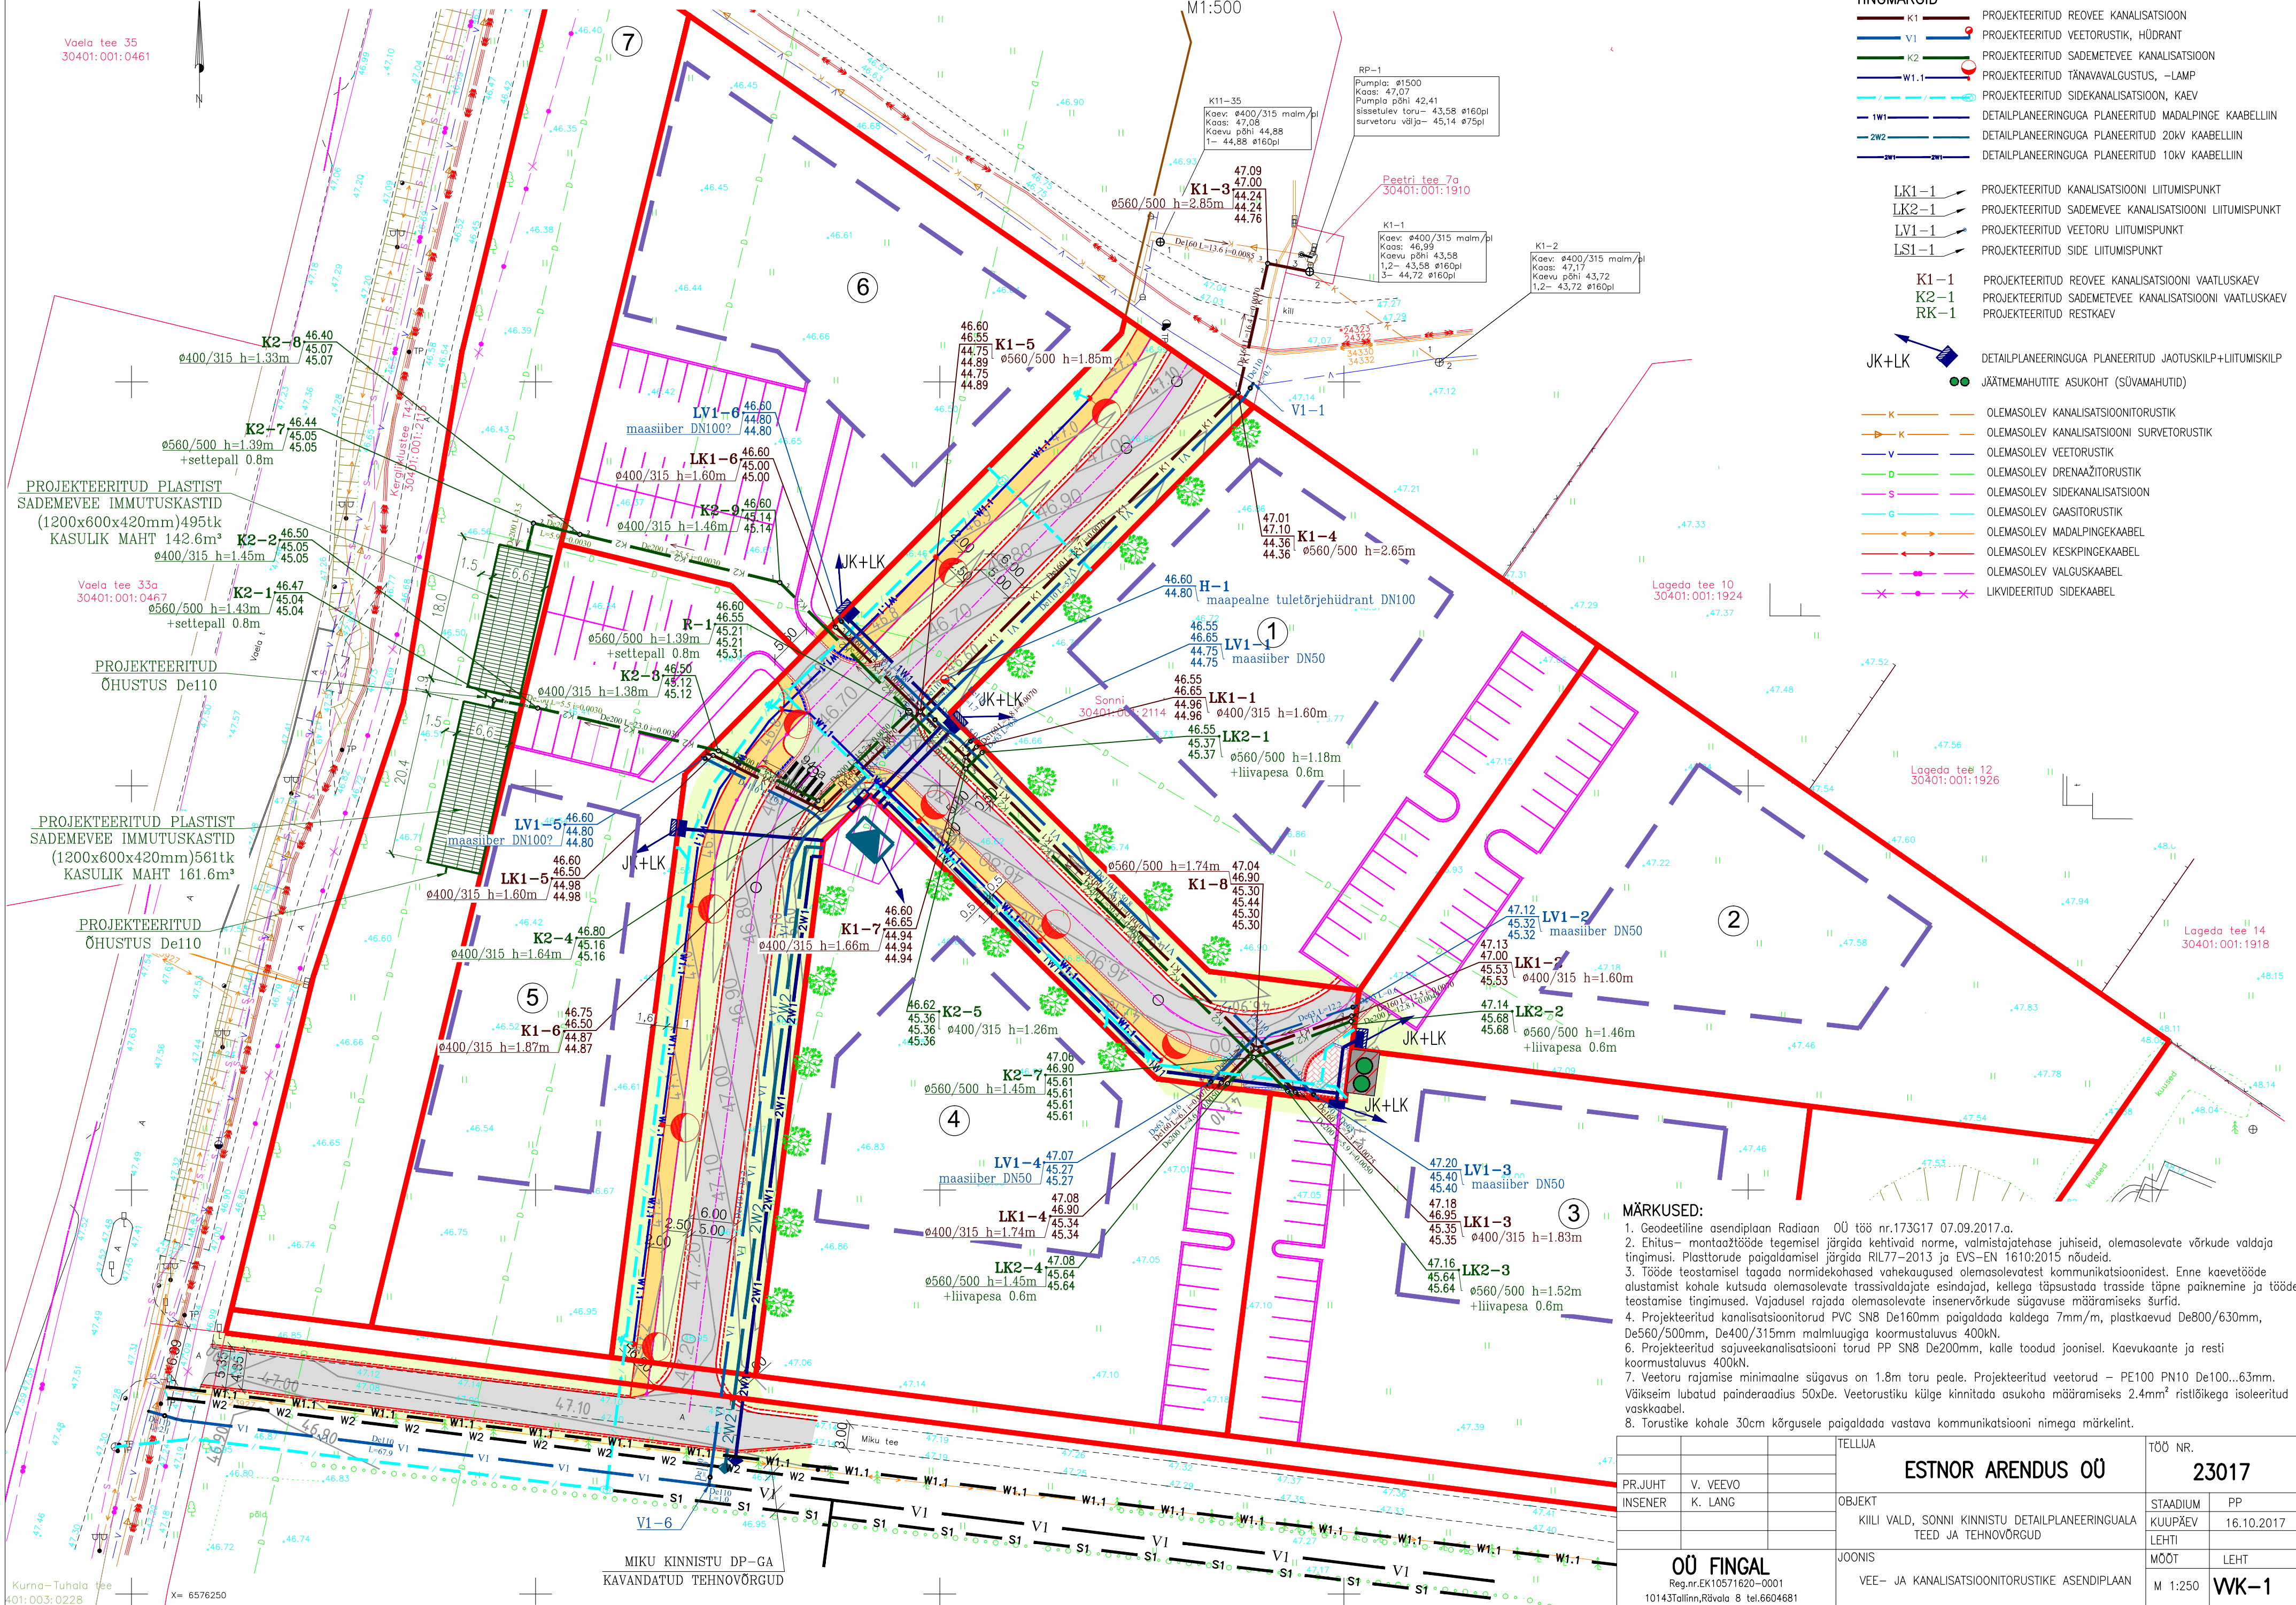

- TINGMÄRGID**
- K1 - PROJEKTEERITUD REOVEE KANALISATSIOON
  - V1 - PROJEKTEERITUD VEETORUSTIK, HÜDRANT
  - K2 - PROJEKTEERITUD SADEMEVEE KANALISATSIOON
  - W1.1 - PROJEKTEERITUD TÄNAVAVÄLGUSTUS, -LAMP
  - W1 - PROJEKTEERITUD SIDEKANALISATSIOON, KAEV
  - W2 - DETAILPLANEERINGUGA PLANEERITUD MADALPINGE KAABELLIIN
  - W2.2 - DETAILPLANEERINGUGA PLANEERITUD 20KV KAABELLIIN
  - W2.1 - DETAILPLANEERINGUGA PLANEERITUD 10KV KAABELLIIN
  - LK1-1 - PROJEKTEERITUD KANALISATSIOONI LIITUMISPUNKT
  - LK2-1 - PROJEKTEERITUD SADEMEVEE KANALISATSIOONI LIITUMISPUNKT
  - LV1-1 - PROJEKTEERITUD VEETORU LIITUMISPUNKT
  - LS1-1 - PROJEKTEERITUD SIDE LIITUMISPUNKT
  - K1-1 - PROJEKTEERITUD REOVEE KANALISATSIOONI VAATLUSKAEV
  - K2-1 - PROJEKTEERITUD SADEMEVEE KANALISATSIOONI VAATLUSKAEV
  - RK-1 - PROJEKTEERITUD RESTKAEV
  - JK+LK - DETAILPLANEERINGUGA PLANEERITUD JAOTUSKILP+LIITUMISKILP
  - - JÄÄTMEMAHTUITE ASUKOHT (SÖVAMAHUTID)
  - K - OLEMASOLEV KANALISATSIOONITORUSTIK
  - K - OLEMASOLEV KANALISATSIOONI SURVETORUSTIK
  - V - OLEMASOLEV VEETORUSTIK
  - D - OLEMASOLEV DRENAŽITORUSTIK
  - S - OLEMASOLEV SIDEKANALISATSIOON
  - G - OLEMASOLEV GAASITORUSTIK
  - ← - OLEMASOLEV MADALPINGEKAABEL
  - ← - OLEMASOLEV KESKPINGEKAABEL
  - ← - OLEMASOLEV VALGUSKAABEL
  - × - LIKVIDEERITUD SIDEKAABEL

- MÄRKUSED:**
- Geodeetiline asendiplaan Radaion OÜ töö nr.173G17 07.09.2017.a.
  - Ehitus- montaažitööde tegemisel järgida kehtivaid norme, valmistajatehase juhiseid, olemasolevate võrkude valdaja tingimusi. Plasttorude paigaldamisel järgida RIL77-2013 ja EVS-EN 1610:2015 nõudeid.
  - Tööde teostamisel tagada normidekohased vahetõrjed olemasolevatest kommunikatsioonidest. Enne kaevetööde alustamist kohale kutsuda olemasolevate trassivaldajate esindajad, kellega täpsustada trasside täpne paiknemine ja tööde teostamise tingimused. Vajadusel rajada olemasolevate insenerivõrkude sügavuse määramiseks šurfid.
  - Projekteeritud kanalisatsioonitorud PVC SN8 De160mm paigaldada kaldega 7mm/m, plastkaevud De800/630mm, De560/500mm, De400/315mm malmuugiga koormustaluvus 400kN.
  - Projekteeritud sajuveekanalisatsiooni torud PP SN8 De200mm, kalle toodud joonisel. Kaevukaante ja resti koormustaluvus 400kN.
  - Veetoru rajamise minimaalne sügavus on 1.8m toru peale. Projekteeritud veetorud - PE100 PN10 De100...63mm. Väikseim lubatud painderadius 50xD. Veetorustiku külge kinnitada asukoha määramiseks 2.4mm<sup>2</sup> ristlõikega isoleeritud vaskkaabel.
  - Torustike kohale 30cm kõrgusele paigaldada vastava kommunikatsiooni nimega märkelint.

|         |  |          |  |                                                  |  |            |  |
|---------|--|----------|--|--------------------------------------------------|--|------------|--|
| PR.JUHT |  | V. VEEVO |  | TELLUJA                                          |  | TÖÖ NR.    |  |
| INSENER |  | K. LANG  |  | OBJEKT                                           |  | 23017      |  |
|         |  |          |  | KIILI VALD, SONNI KINNISTU DETAILPLANEERINGUGALA |  | STAADIUM   |  |
|         |  |          |  | TEED JA TEHNÖVÕRGUD                              |  | KUUPÄEV    |  |
|         |  |          |  |                                                  |  | 16.10.2017 |  |
|         |  |          |  | JOONIS                                           |  | MÖÖT       |  |
|         |  |          |  | VEE- JA KANALISATSIOONITORUSTIKE ASENDIPLAAN     |  | LEHT       |  |
|         |  |          |  |                                                  |  | M 1:250    |  |
|         |  |          |  |                                                  |  | WK-1       |  |