


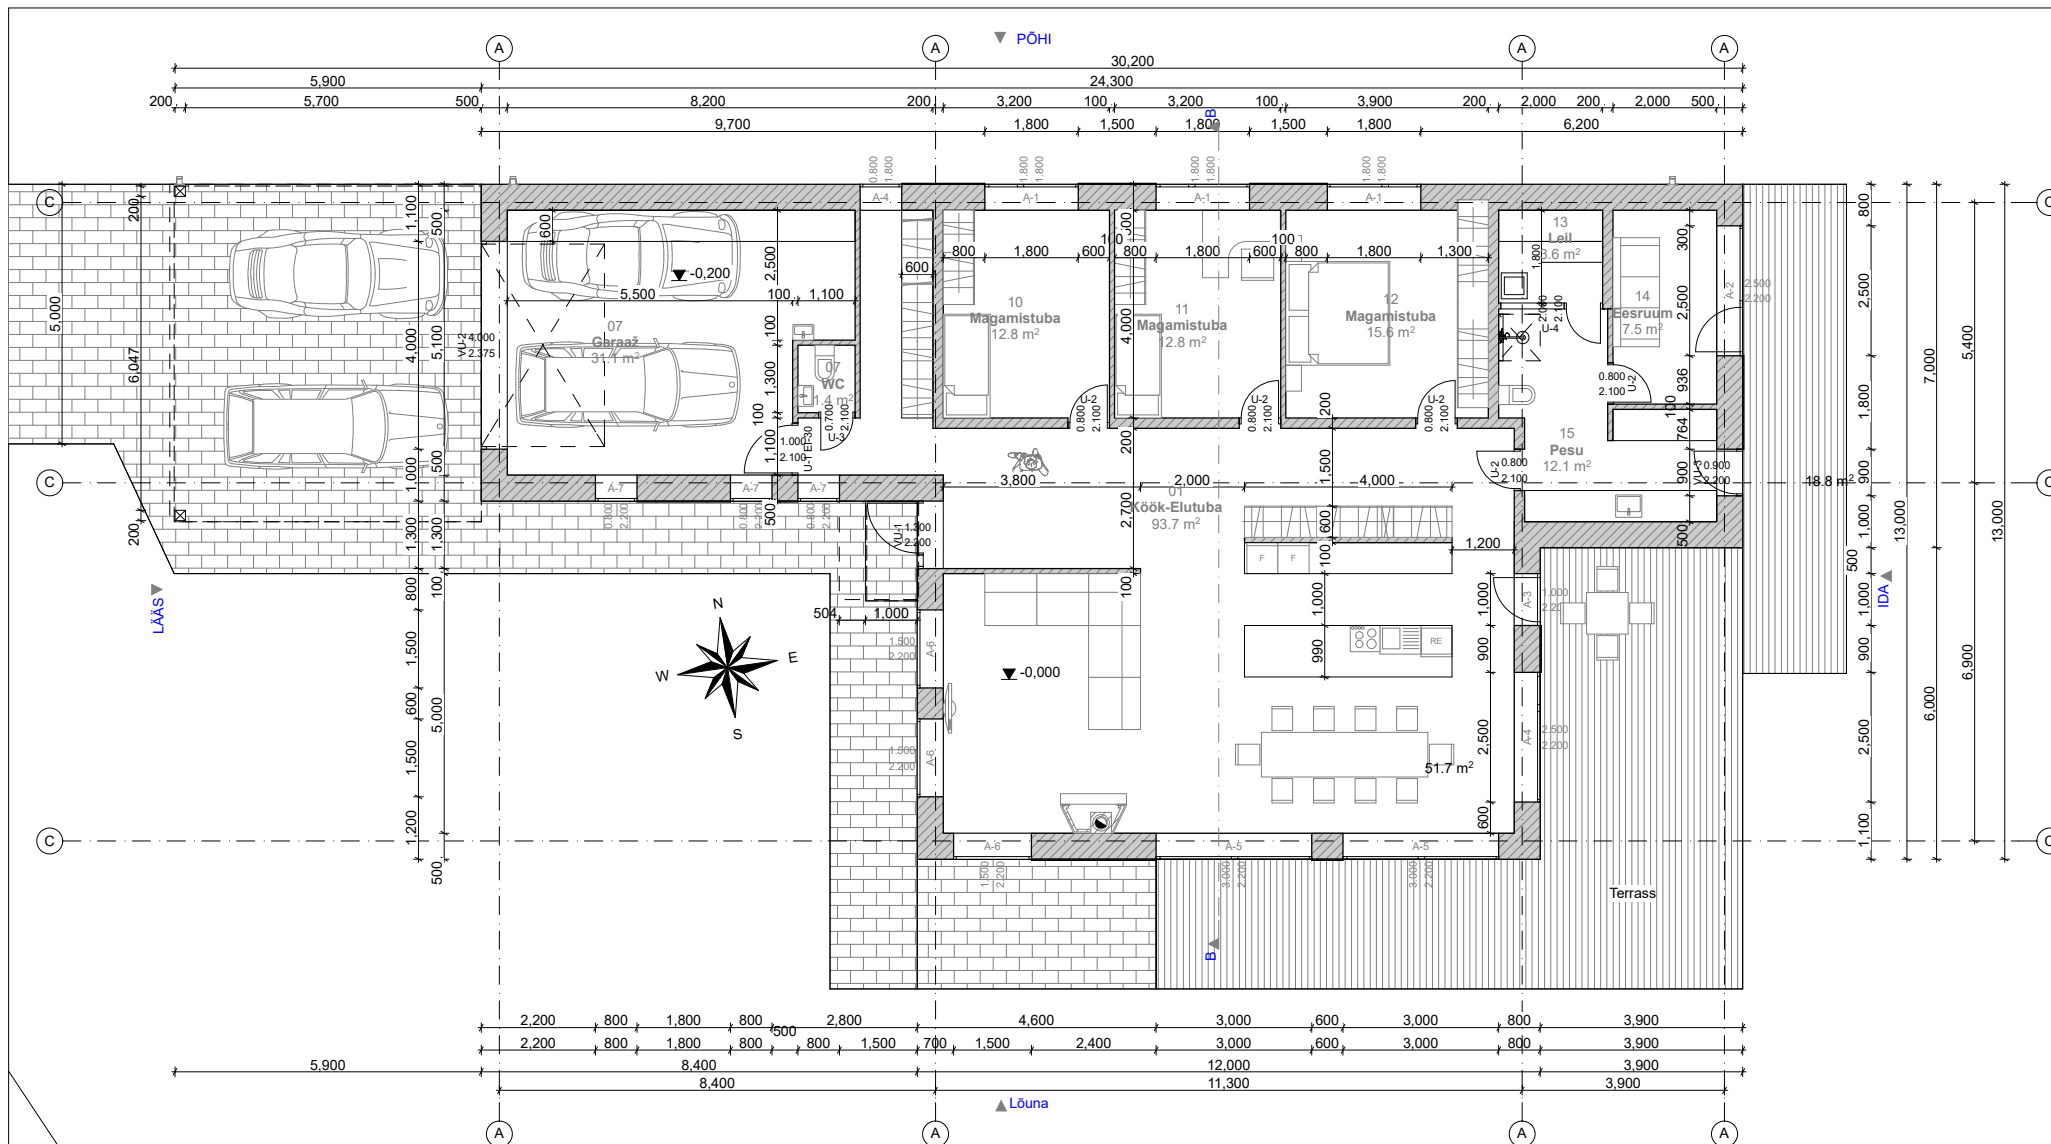

Ruumide Loetelu		
Nr.	Ruumi Nimi	Pindala
01	Köök-Elutuba	93.7
07	Garaaž	31.1
07	WC	1.4
10	Magamistuba	12.8
11	Magamistuba	12.8
12	Magamistuba	15.6
13	Leil	3.6
14	Eesruum	7.5
15	Pesu	12.1
		190.6 m²

M1:100	1. KORRUSE PLAAN	JOONIS NR.	3
JOONIS	STADIUM	KUUPÄEV	22.06.2017
JOONESTAS	RAKVERE LINN		
VASTUTAV SPETSIALIST			
KINNISTU OMANEK			
TELLIJ			
		0517	