


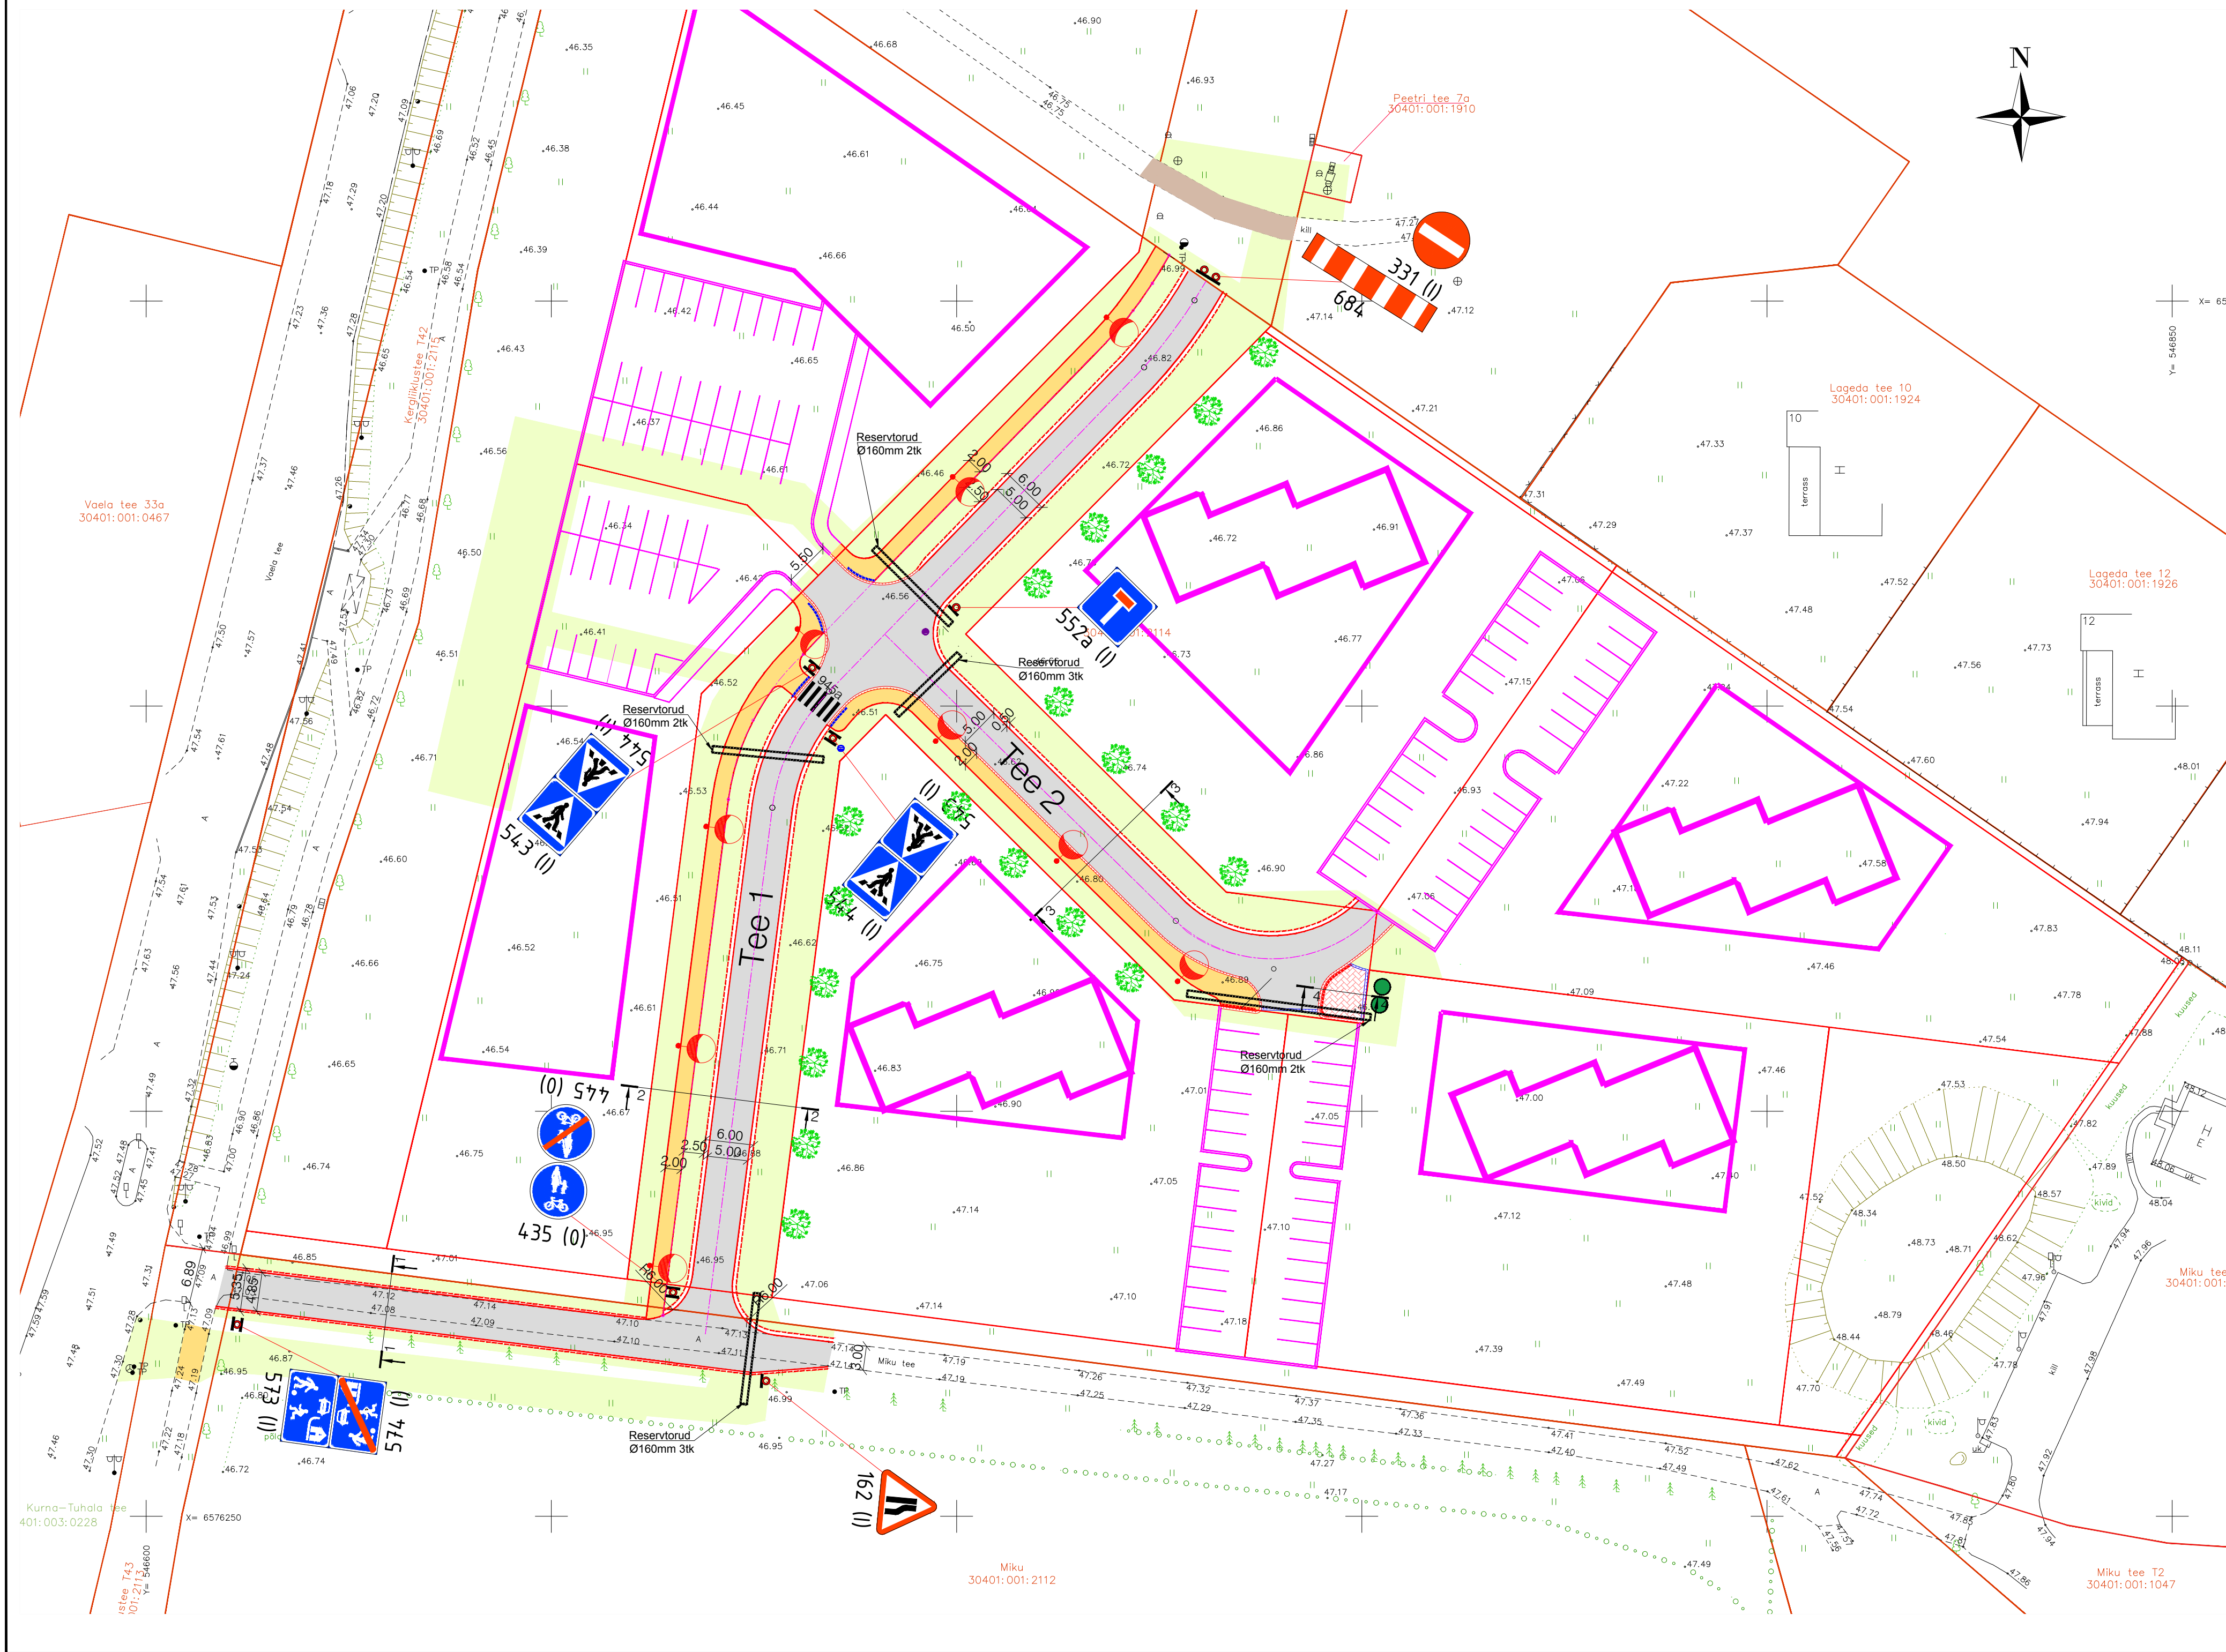

TINGMÄRGID

- Kinnistu piir
- Moodustatav kinnistu piir
- Projekteeritud sõidutee äärekivi 150x290 (h=10 cm)
- Projekteeritud sõidutee äärekivi 150x290 (h=2,5 cm)
- Projekteeritud sõidutee äärekivi 150x290 (h=0 cm)
- Projekteeritud tee servajooned
- Projekteeritud tugipeenar
- Olemasolev teekattemärgistus
- Projekteeritud teekattemärgistus
- Projekteeritud liiklusmärk (suurusgrupiga)
- Olemasolev liiklusmärk
- Projekteeritud liiklusmärgi post
- Projekteeritud sõidutee ab-katend Tüüp 1
- Projekteeritud kõnnitee ab-katend Tüüp 2
- Projekteeritud betoonkivisillutis Tüüp 3
- Projekteeritud haljasalade murukate Tüüp 4
- Projekteeritud killustikkatend Tüüp 5
- Likvideeritavad objektid
- Perspektiivne lahendus
- Projekteeritud jäätmemahutid(süvamahutid)
- Istutatav puu
- Projekteeritud tänavavalgusti terasmastil
- Projekteeritud restkaev
- Projekteeritud restkaev muruluugiga

Geodeetilise alusplaani on koostanud Radian OÜ (töö nr.173G17 koostatud september 2017.a.).
Märkused:
Kõrgused Balti 1977. a kõrgussüsteemis
Koordinaadid L-Est 97 ristkoordinaatide süsteemis
Katastrüksuste piiride andmed on saadud Maa-Ametist seisuga: 07.09.2017
Kaevude andmed on saadud OÜ Melbra teostusloomiselt 055 TJ 10
GPS mõõdistuse RTK parandid on saadud Trimble VRS NOW võrku kasutades

ViaVelo Insenieribüroo 		TELLIJAL Fingal OÜ, Rävåla pst 8 10143 Tallinn			
Mägiloo 29a-18, Tallinn, R. Mäe 517592, info@viavelo.ee		PROJEKT Sonni kinnistu detailplaneeringuala teed ja tehnovõrgud		TÖÖ NR	
OBJEKT Sonni MU Vaela küla Kiili vald Harju maakond		JOONISE NIMI Asendiplaan ja liikluskorraldus			
J.Viitmann	R. Mäe	Põhiprojekt		6617	
	KUUP. 11.09.2017	MOOTKAVA 1:500	JOONISE NR SDP_PP_TL-4-01		REV 0