


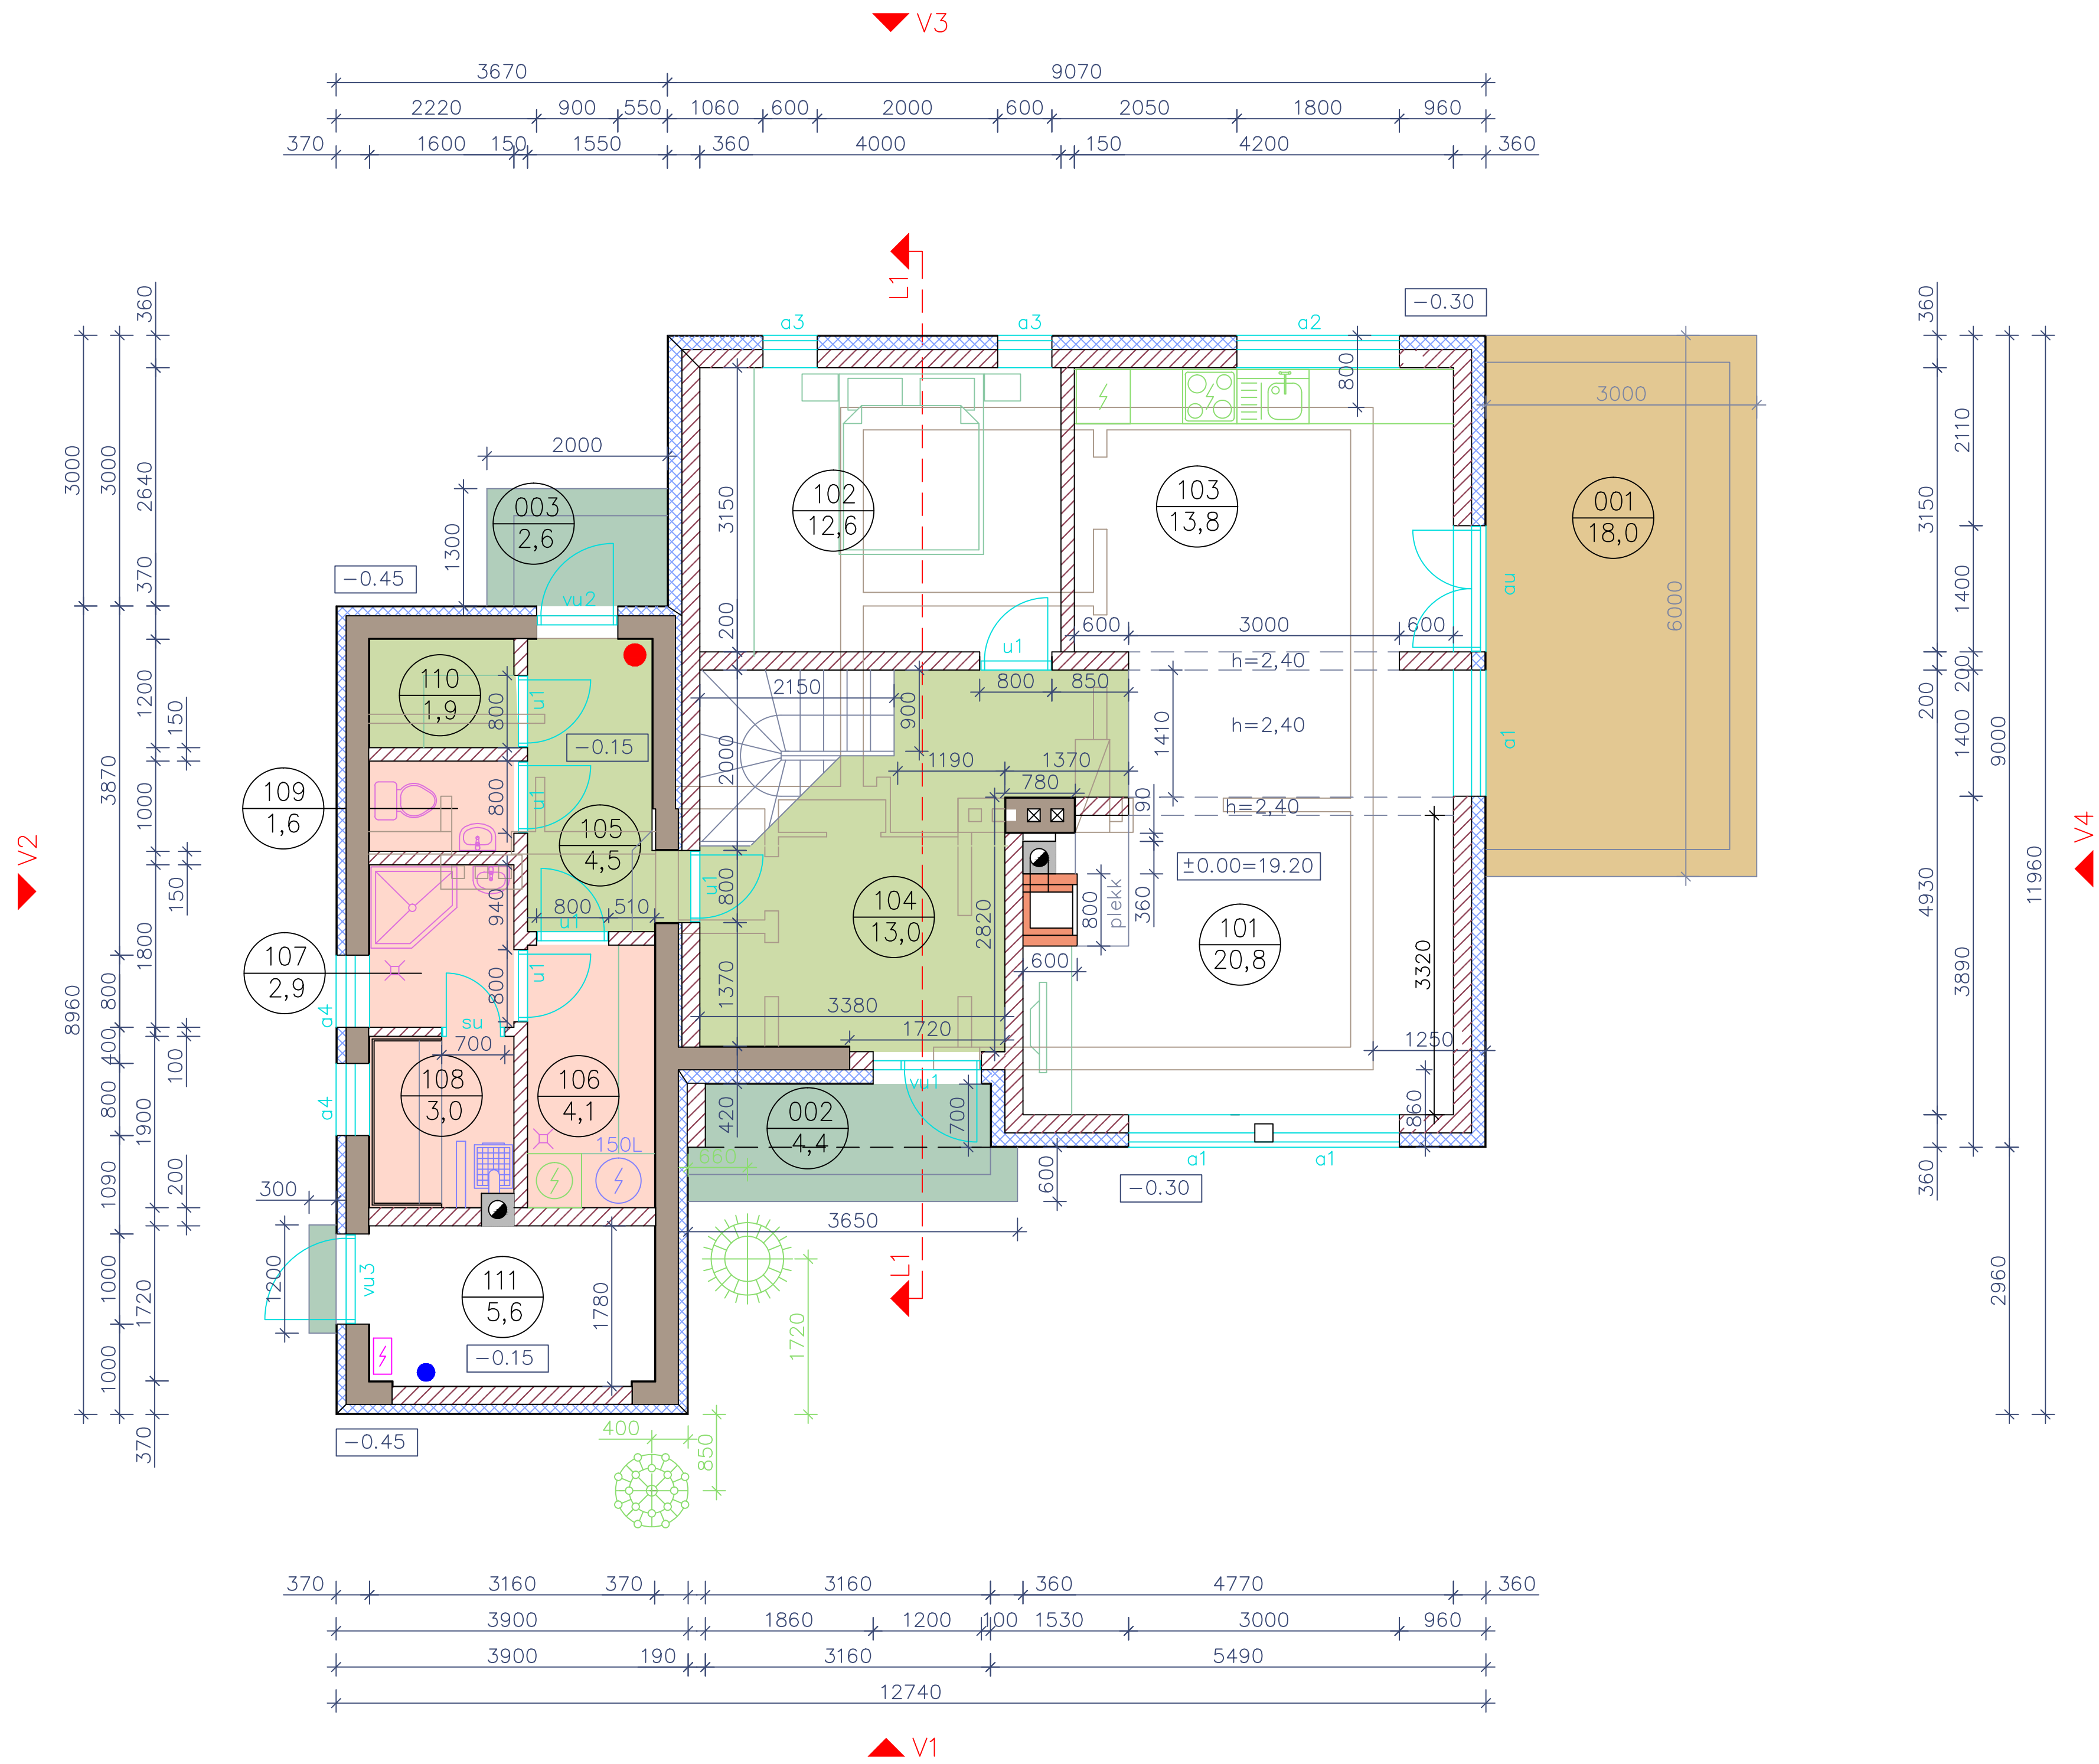

TINGMÄRGID:

- olemasolevad säiluvad seinad
- lammutatavad seinad
- proj. FIBO seinad (200/150)
- keraamiline plaat (niisked ruumid)
- keraamiline plaat (kuivad ruumid)
- keraamiline plaat (libisemiskindel)
- EPS soojustus (100/150)
- el.kilp
- pulberkustuti 6 kg
- veemõõdusõlm
- terrassi laudkate

MÄRKUSED:

- Kõik muudatused kooskõlastada eelnevalt projekteeriija(te)ga.
- Kõik tehnl. avad vastavalt projektidele.
- Vt. Seletuskiri.

KORRUSE EKSPLIKATSIOON		
NR	RUUM	M2
101	ELUTUBA	20,8
102	MAGAMISTUBA	12,6
103	KÖÖK	13,8
104	HALL	13,0
105	KORIDOR	4,5
106	RIIETUSRUUM	4,1
107	PESURUUM	2,9
108	LEILIRUUM	3,0
109	WC	1,6
110	MAJANDUSRUUM	1,9
111	MAJANDUSRUUM	5,6
	KORRUS KOKKU	83,8
001	TERRASS	18,0
002	VÄLISTREPP	4,4
003	VÄLISTREPP	2,6

Töö					Staadium	EHITUSPROJEKT	
Objekt					Tellija		
Asukoht	Harju m/k, Harku vald, Vääna–Jõesuu küla, Kadakpõõsa tee 8				Kat.tunnus	19809:004:0080	
Joonis	ESIMESE KORRUSE PLAAN					Leht	A–3
LARKESTON OÜ Saeveski 3, Tallinn, reg.kood 11732700 Sertifikaat: EEP001818		Juhataja	Tarmo Puusepp		Mõõtkava		1:100
		Arhitekt	Tõnu Halberg 				
							Kuupäev