


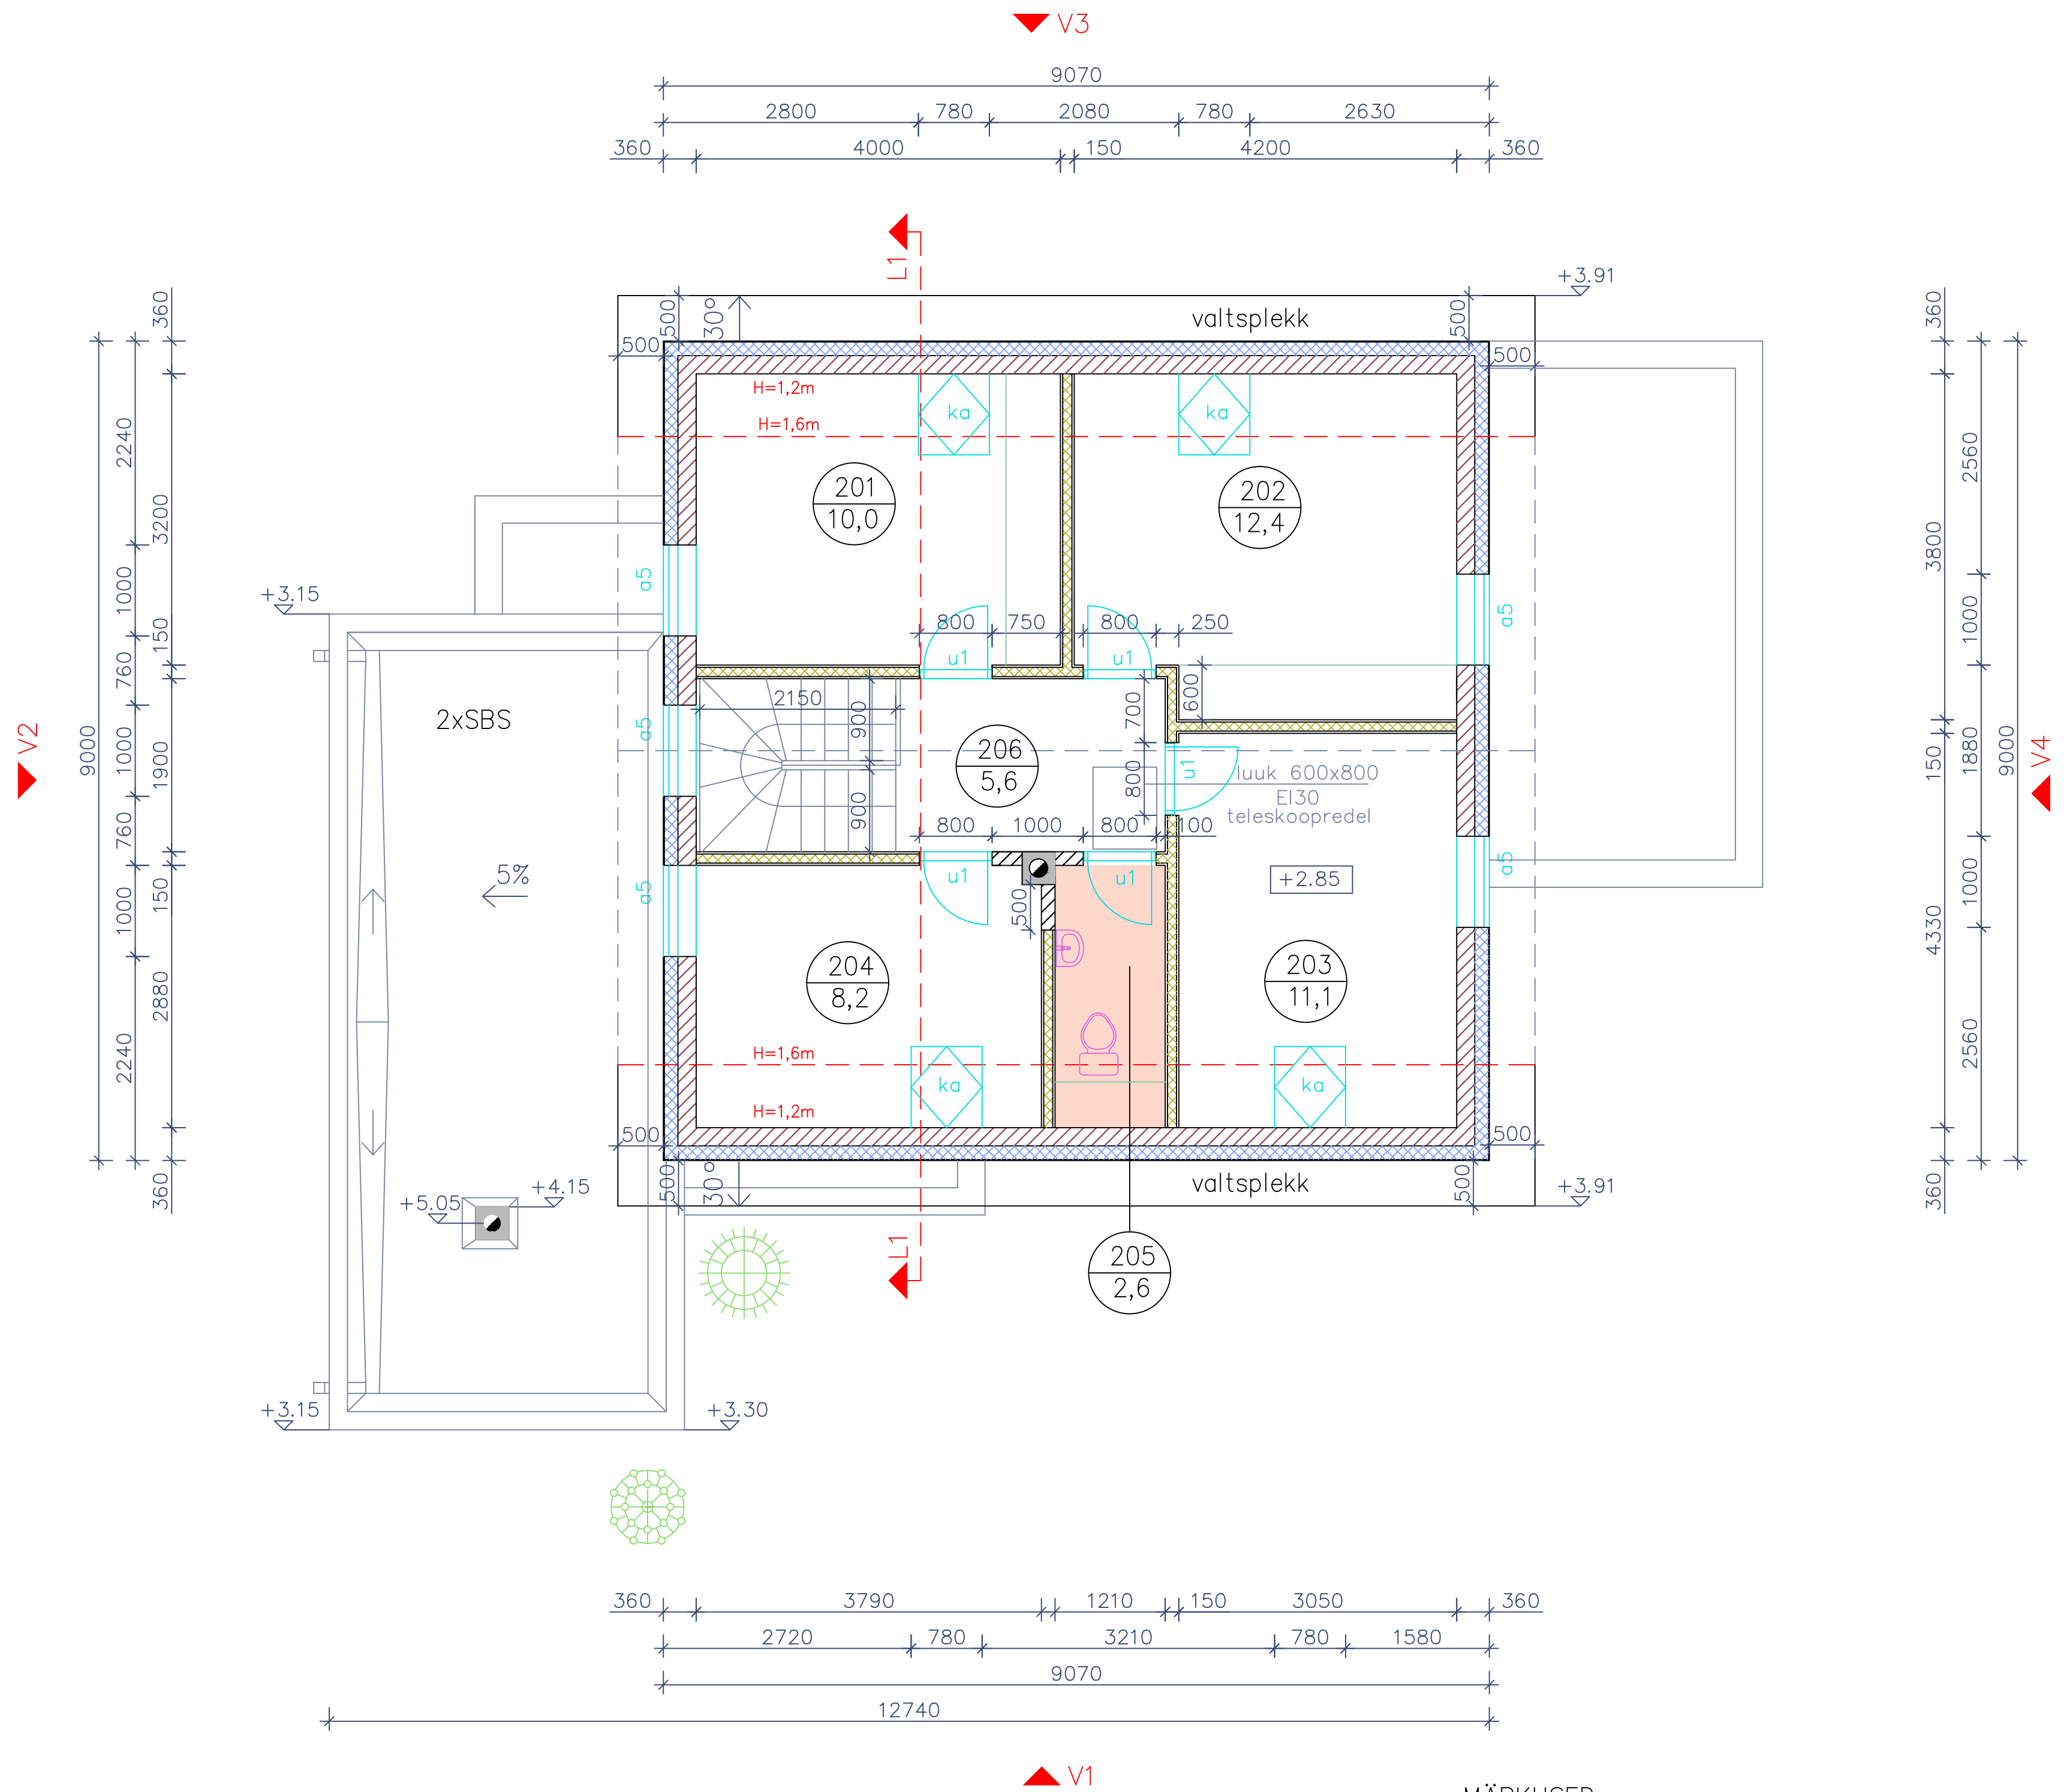

TINGMÄRGID:

- kivivillaga soojustatud puitkarkass–sein
- proj. FIBO 200/150
- keraamiline plaat
- EPS soojustus (150)

MÄRKUSED:

- Kõik muudatused kooskõlastada eelnevalt projekteerija(te)ga.
- Kõik teh. avad vastavalt projektidele.
- Vt. Seletuskiri.

KORRUSE EKSPLIKATSIOON		
NR	RUUM	M2
201	TUBA	10,0
202	TUBA	12,4
203	TUBA	11,1
204	TUBA	8,2
205	WC	2,6
206	KORIDOR	5,6
	KORRUS KOKKU	49,9

Töö			Stadium	EHITUSPROJEKT	
Objekt			Tellija		
Asukoht	Harju m/k, Harku vald, Vääna–Jõesuu küla, Kadakpõõsa tee 8		Kat.tunnus	19809:004:0080	
Joonis	KATUSEKORRUSE PLAAN		Leht	A–4	
LARKESTON OÜ Saeveski 3, Tallinn, reg.kood 11732700 Sertifikaat: EEP001818	Juhataja	Tarmo Puusepp	Mõõtkava		1:100
	Arhitekt	Tõnu Halberg	Töö nr.		2014–08/1
			Kuupäev		