


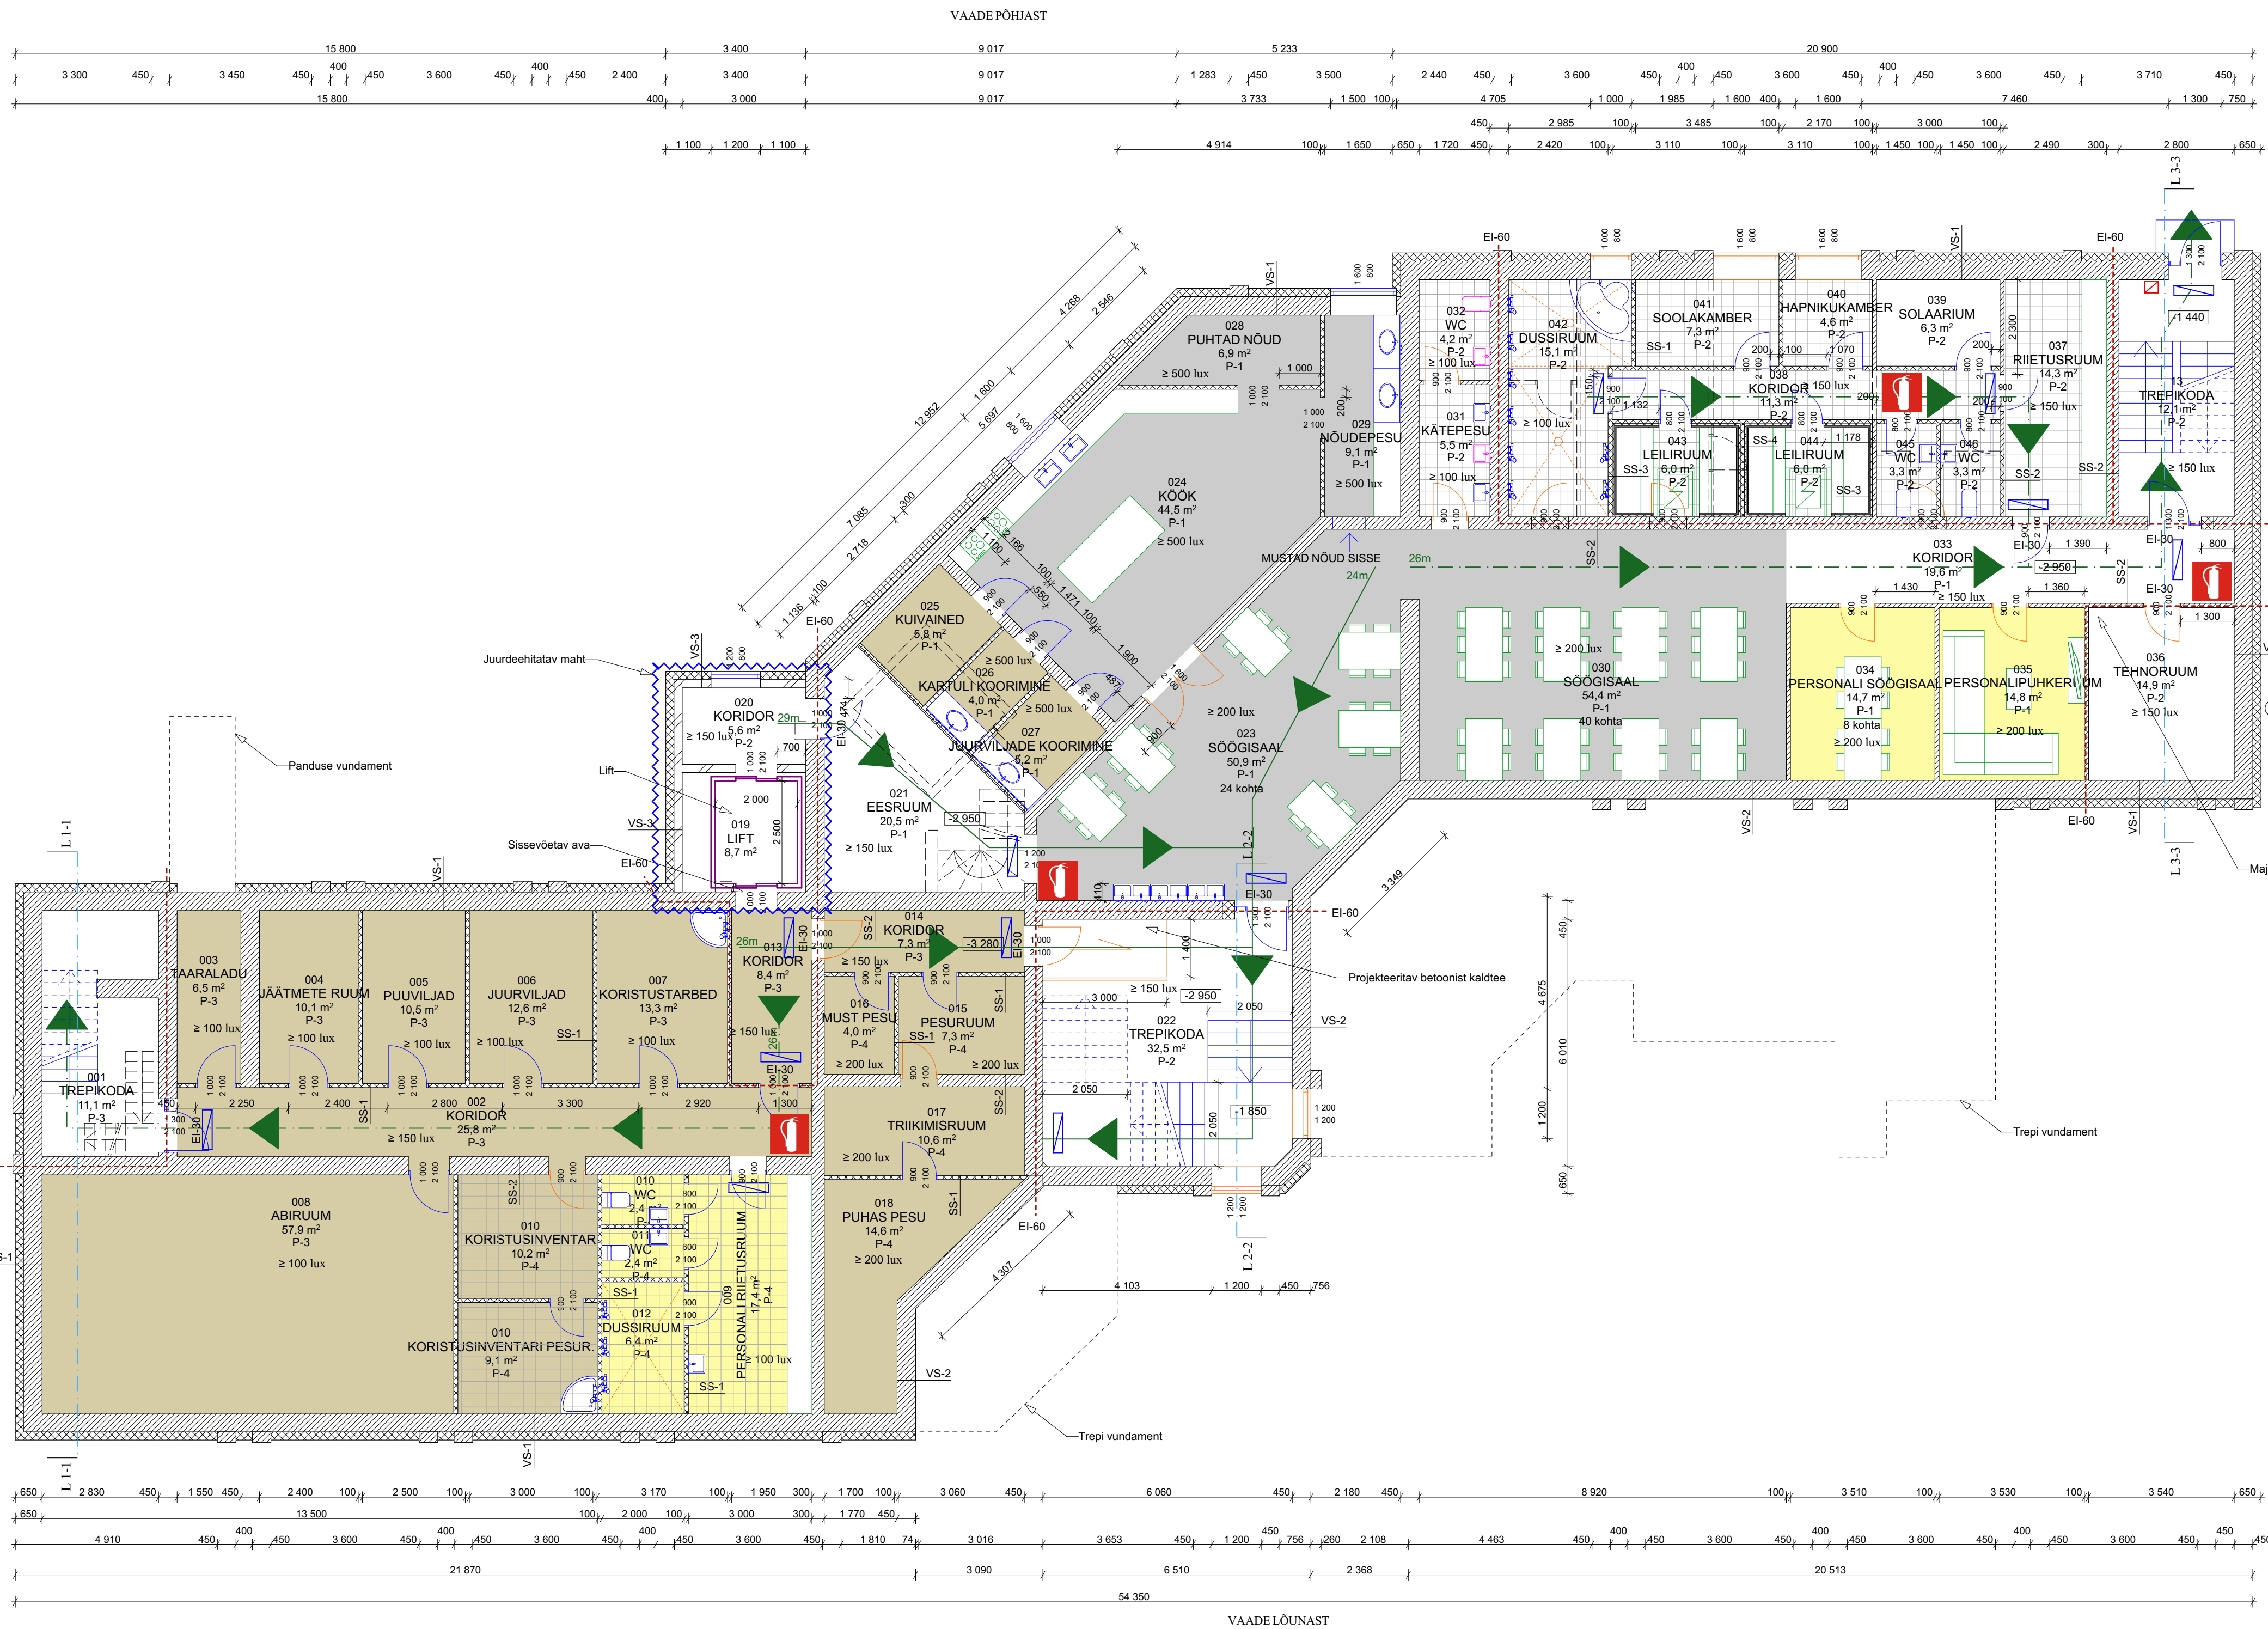

- Legend:
- Projekteeritav dussimurk 2 tk
 - Projekteeritav dussi 11 tk
 - Projekteeritav kraanikauss 19 tk
 - Projekteeritav WC pott 4 tk
 - Projekteeritav mullivann 1 tk
 - Olemasolev kraanikauss 2 tk
 - Olemasolev WC pott 1 tk
 - Olemasolev konstruktsioon
 - Lammutatav konstruktsioon
 - Projekteeritav konstruktsioon
 - Sissevõetav või laiendatav avatiide
 - Olemasolev avatiide
 - Pea evakuitsioonitee
 - Vanu evakuitsioonitee
 - Evakuitsioonivalgusti
 - Käsiteadusti
 - Tulekustuti
 - Ruumi valgustus lüksides

Märkused:

- Kõikide materjalide paigaldamisel järgida tootajapoolseid juhiseid.
- Armatuuri joonist tuleb lugeda ja on kehtiv ainult koos seletuskirjaga.