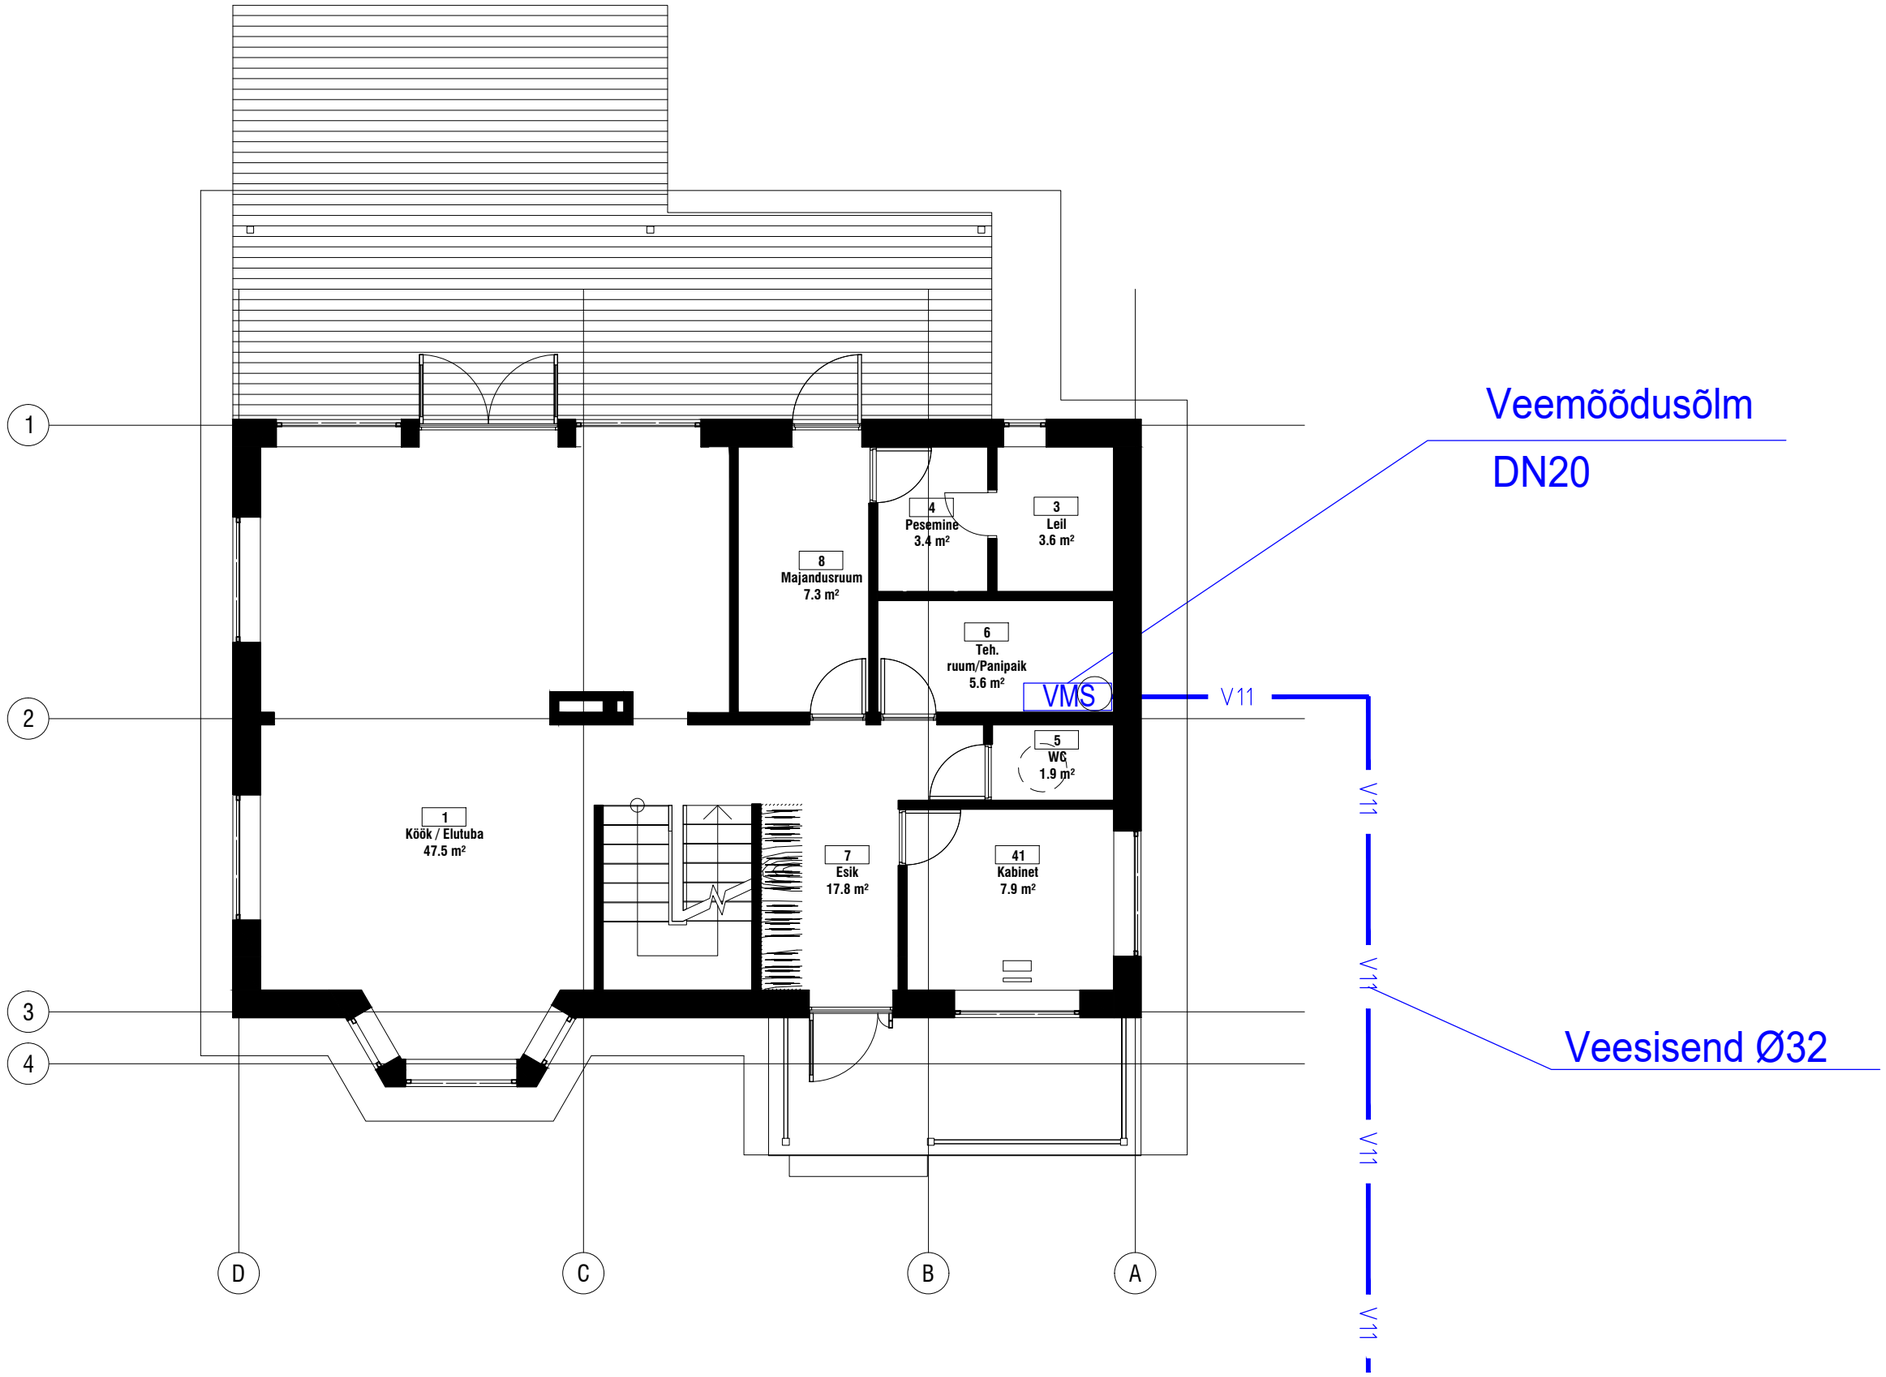

6A, LAAGRI ALEVIK

N
ASUKOHT

MÕÕTKAVA	JOONISE TÄHIS
1:100	VK-5-01