


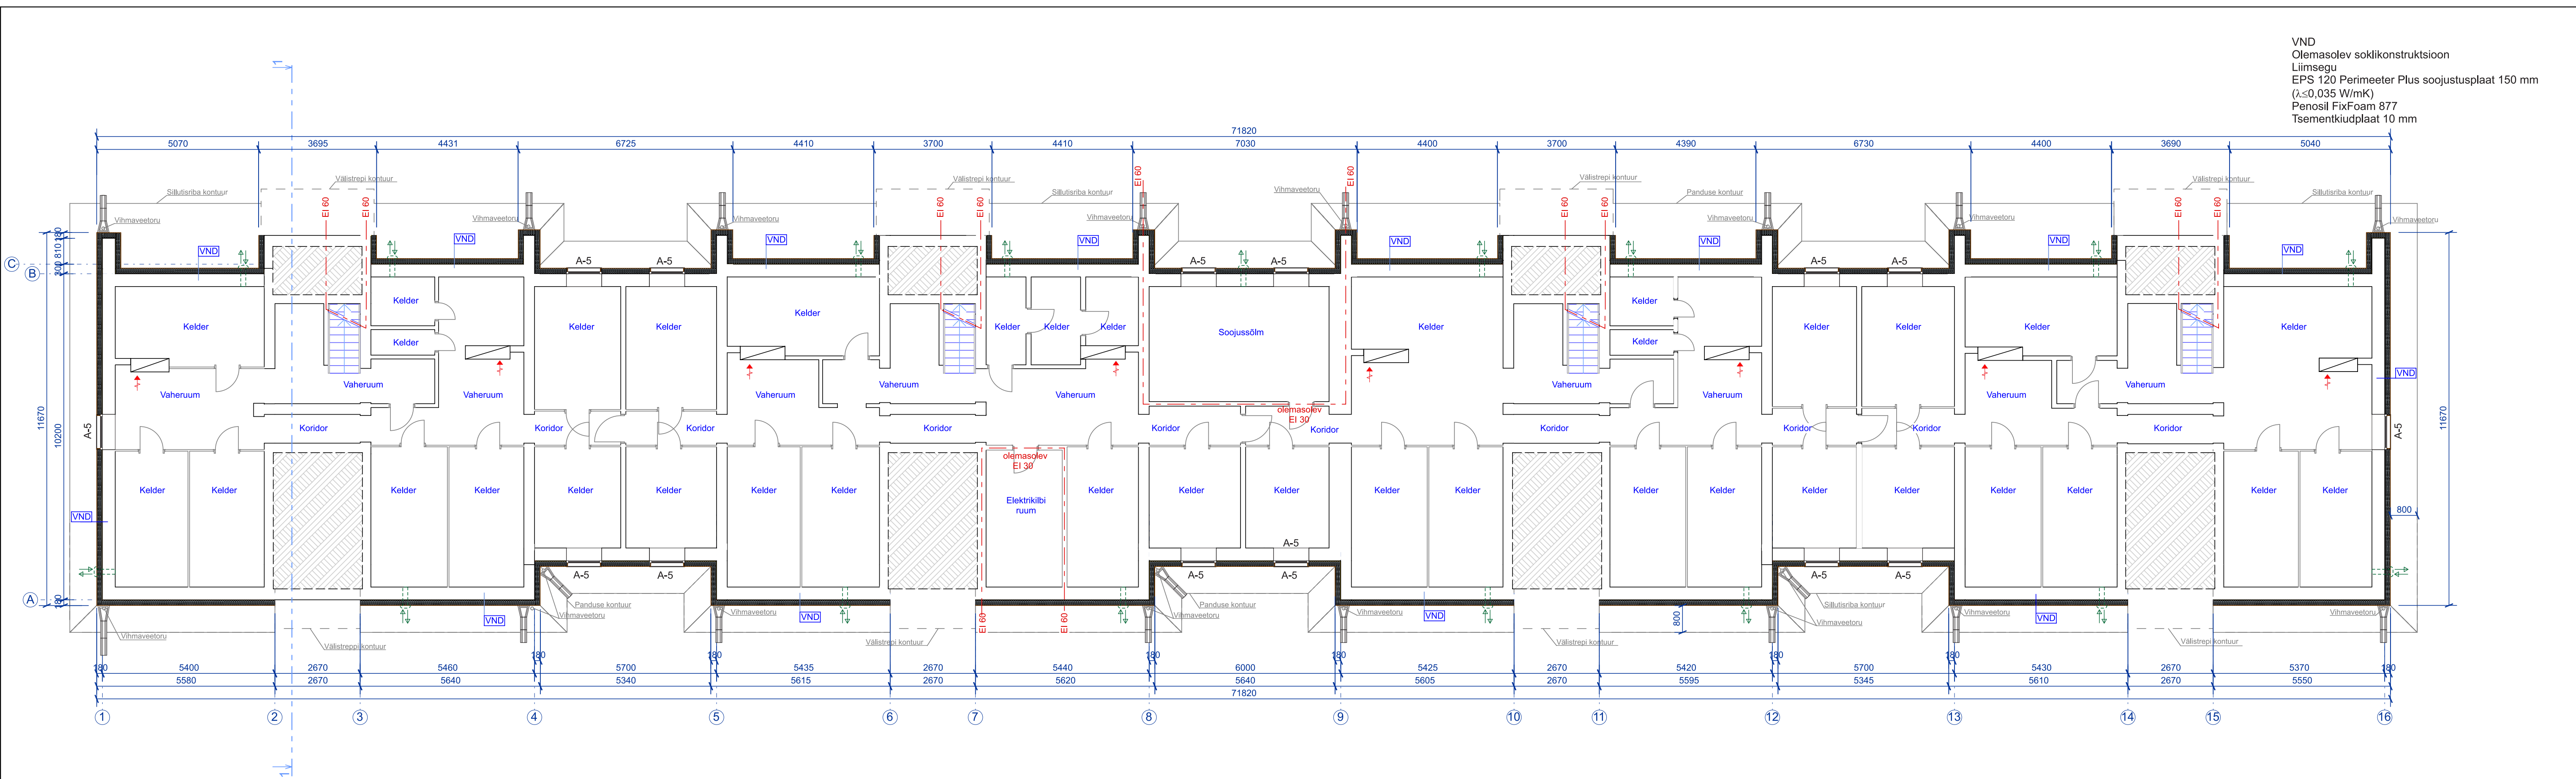

VND
Olemasolev soklikonstruksioon
Liimsegu
EPS 120 Perimeeter Plus soojustusplaat 150 mm
($\lambda \leq 0,035 \text{ W/mK}$)
Penosil FixFoam 877
Tsementkiudplaat 10 mm

MÄRKUSED:

- kõik mõõdud kontrollida ja täpsustada objektil
- kõikide toodete paigaldamisel tuleb lähtuda paigaldusjuhenditest ning materjalide tootjate soovitustest/ettekirjutustest

TINGMÄRGID:


- paigaldatav soojustus EPS 120P
- olemasolev piirdekonstruktsioon
- ehitatav sillutisriba
- värskeõhuklapp
- betoonist veepüüdja 400x400x60
- betoonist veerenn 400x200x60
- tuletõkkeseptsiooni piir

ESIMESE KORRUSE PLAAN

- VS-1**

 - Fassaadivärv
 - Viimistuskrohv
 - Kruut
 - Armeerimisegu+klaaskiudarmeerimisvõrk
 - Tüübeldus
 - Soojustusplaat EPS Silver 200 mm ($\lambda \leq 0,033 \text{ W/m}\cdot\text{K}$)
 - Liimsegu
 - Olemasolev seinakonstruktsioon
- VS-2**

 - Fassaadivärv
 - Viimistuskrohv
 - Kruut
 - Armeerimisegu+klaaskiudarmeerimisvõrk
 - Tüübeldus
 - Soojustusplaat EPS Silver 100 mm ($\lambda \leq 0,033 \text{ W/m}\cdot\text{K}$)
 - Liimsegu
 - Olemasolev seinakonstruktsioon

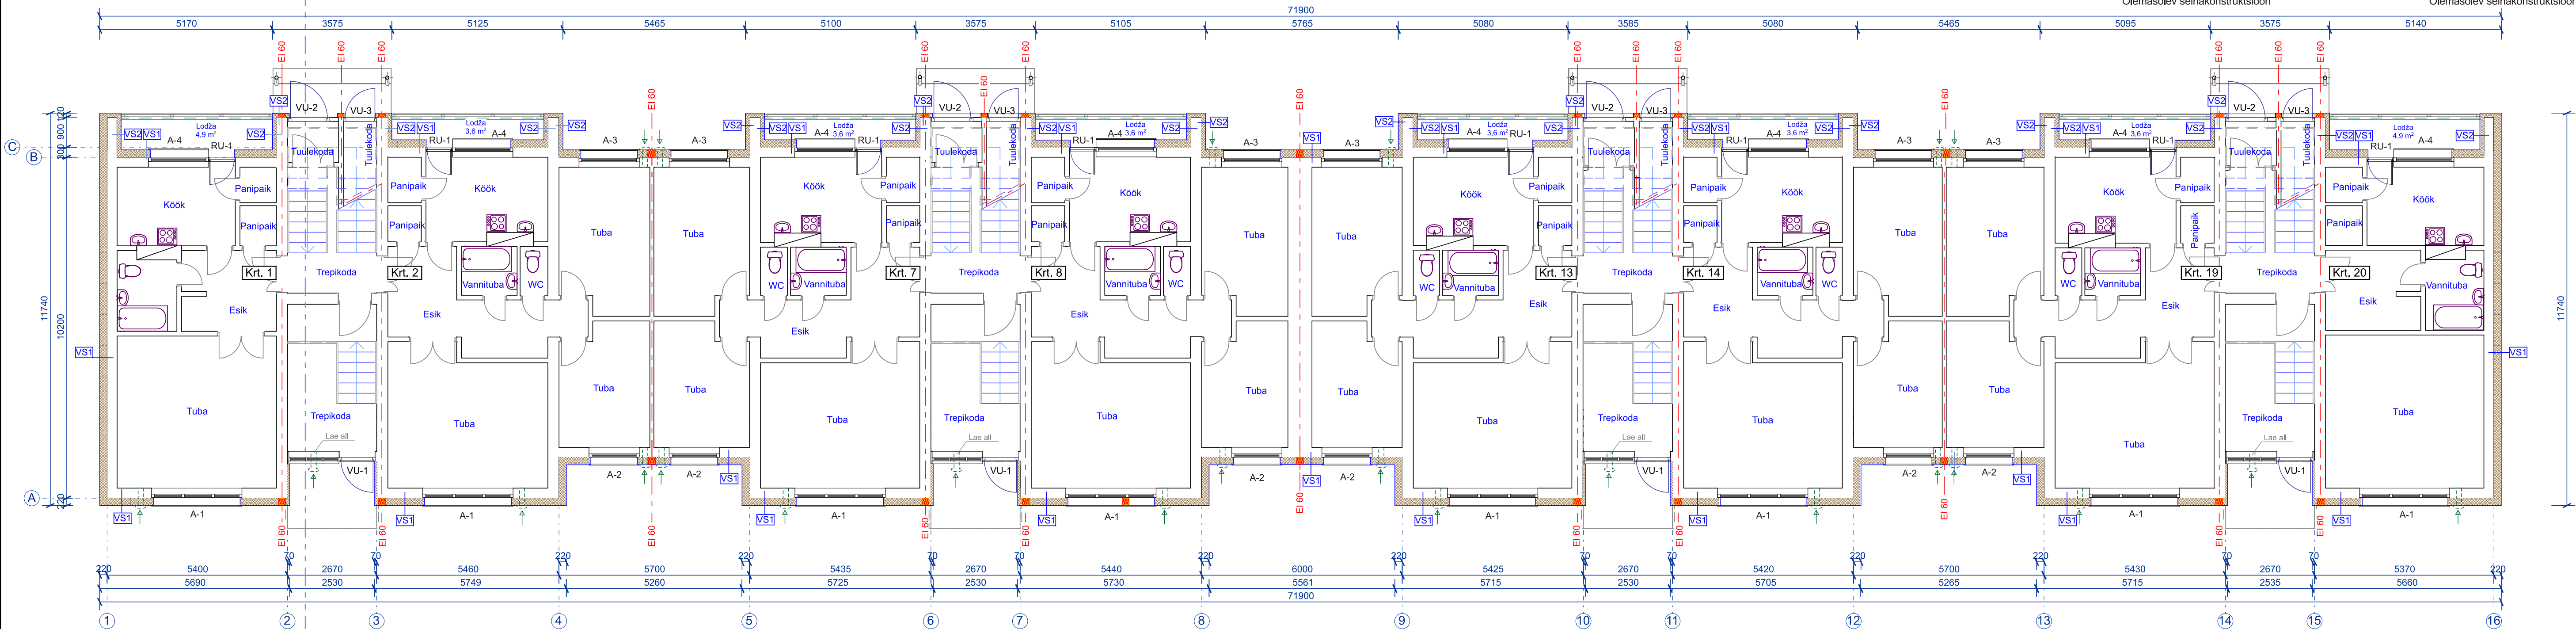


- MÄRKUSED**
- kõik mõõdud kontrollida ja täpsustada objektil;
 - kõikide toodete paigaldamisel tuleb lähtuda paigaldusjuhenditest ning materjalide tootjate soovitusetest/ettekirjutustest;
 - juhul, kui tuletõkkesektsioone ei eraldata 200 mm laiuste mineraalvillaribadega, siis tuleb ümber avade paigaldada 200 mm laiune tuletõkkekati;
 - projektiga ei muudeta korterite planeeringuid ega olemasolevaid tuletõkkesektsioone.

- TINGMÄRGID:**
- paigaldatav värskeõhuklapp
 - olemasolev piirdekonstruktsioon
 - projekteeritud EPS soojustus
 - tuletõkkesektsiooni piir
 - pressitud kivivillavillaplaat (nt Paroc Linio 10)
 - Krt. 15 korteri number

TEISE KORRUSE PLAAN

VS-1	VS-2
Fassaadivärv	Fassaadivärv
Viimistuskrohv	Viimistuskrohv
Kruut	Kruut
Armeerimisegu+klaaskiudarmeerimisvõrk	Armeerimisegu+klaaskiudarmeerimisvõrk
Tüübelus	Tüübelus
Soojustusplaat EPS Silver 200 mm ($\lambda \leq 0,033$ W/m×K)	Soojustusplaat EPS Silver 100 mm ($\lambda \leq 0,033$ W/m×K)
Liimsegu	Liimsegu
Olemasolev seinakonstruktsioon	Olemasolev seinakonstruktsioon

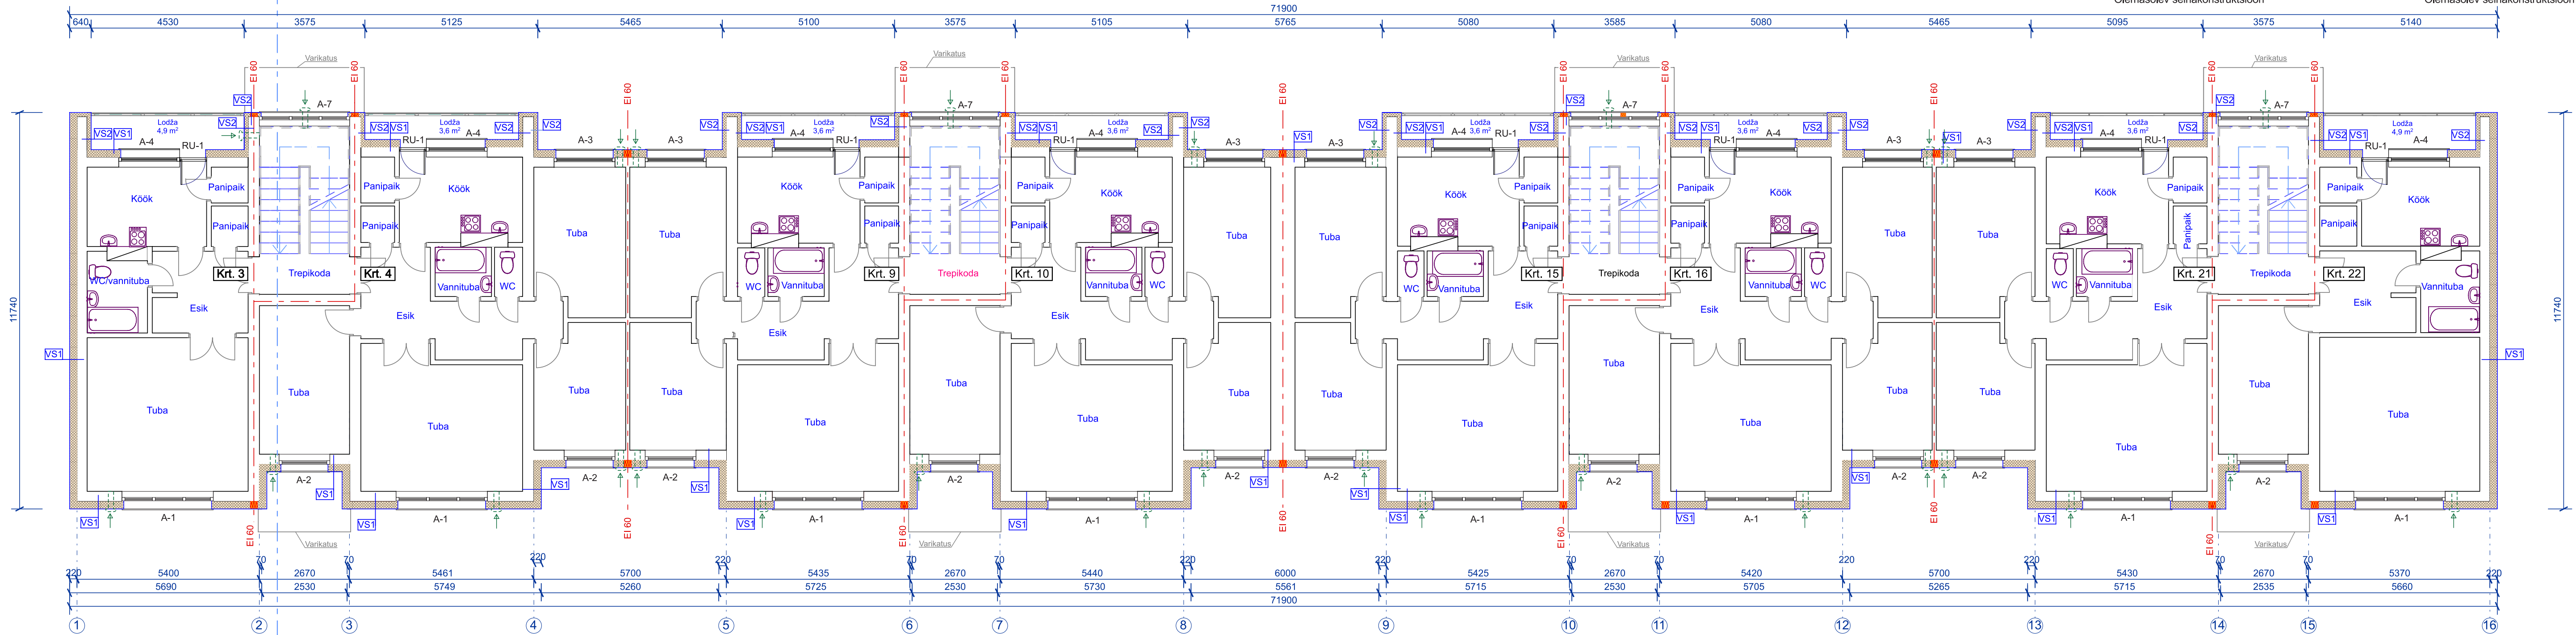

MÄRKUSED


- kõik mõõdud kontrollida ja täpsustada objektil;
- kõikide toodete paigaldamisel tuleb lähtuda paigaldusjuhenditest ning materjalide tootjate soovist/ettekirjutustest;
- juhul, kui tuletkeseksioone ei eraldata 200 mm laiuste mineraalvillaribadega, siis tuleb ümber avade paigaldada 200 mm laiune tuletkekettk;
- projektiga ei muudeta korterite planeeringuid ega olemasolevaid tuletkeseksioone.

TINGMÄRGID:

- paigaldatav värskeõhuklapp
- olemasolev piirdekonstruktsioon
- projekteeritud EPS soojustus
- tuletkeseksiooni piir
- pressitud kivivillavillaplaat (nt Paroc Linio 10)
- Krt. 15 korteri number

KOLMANDA KORRUSE PLAAN

VS-1	VS-2
Fassaadivärv	Fassaadivärv
Viimistuskrohv	Viimistuskrohv
Kruut	Kruut
Armeerimisegu+klaaskiudarmeerimisvõrk	Armeerimisegu+klaaskiudarmeerimisvõrk
Tüübelus	Tüübelus
Soojustusplaat EPS Silver 200 mm ($\lambda \leq 0,033$ W/m×K)	Soojustusplaat EPS Silver 100 mm ($\lambda \leq 0,033$ W/m×K)
Liimsegu	Liimsegu
Olemasolev seinakonstruktsioon	Olemasolev seinakonstruktsioon

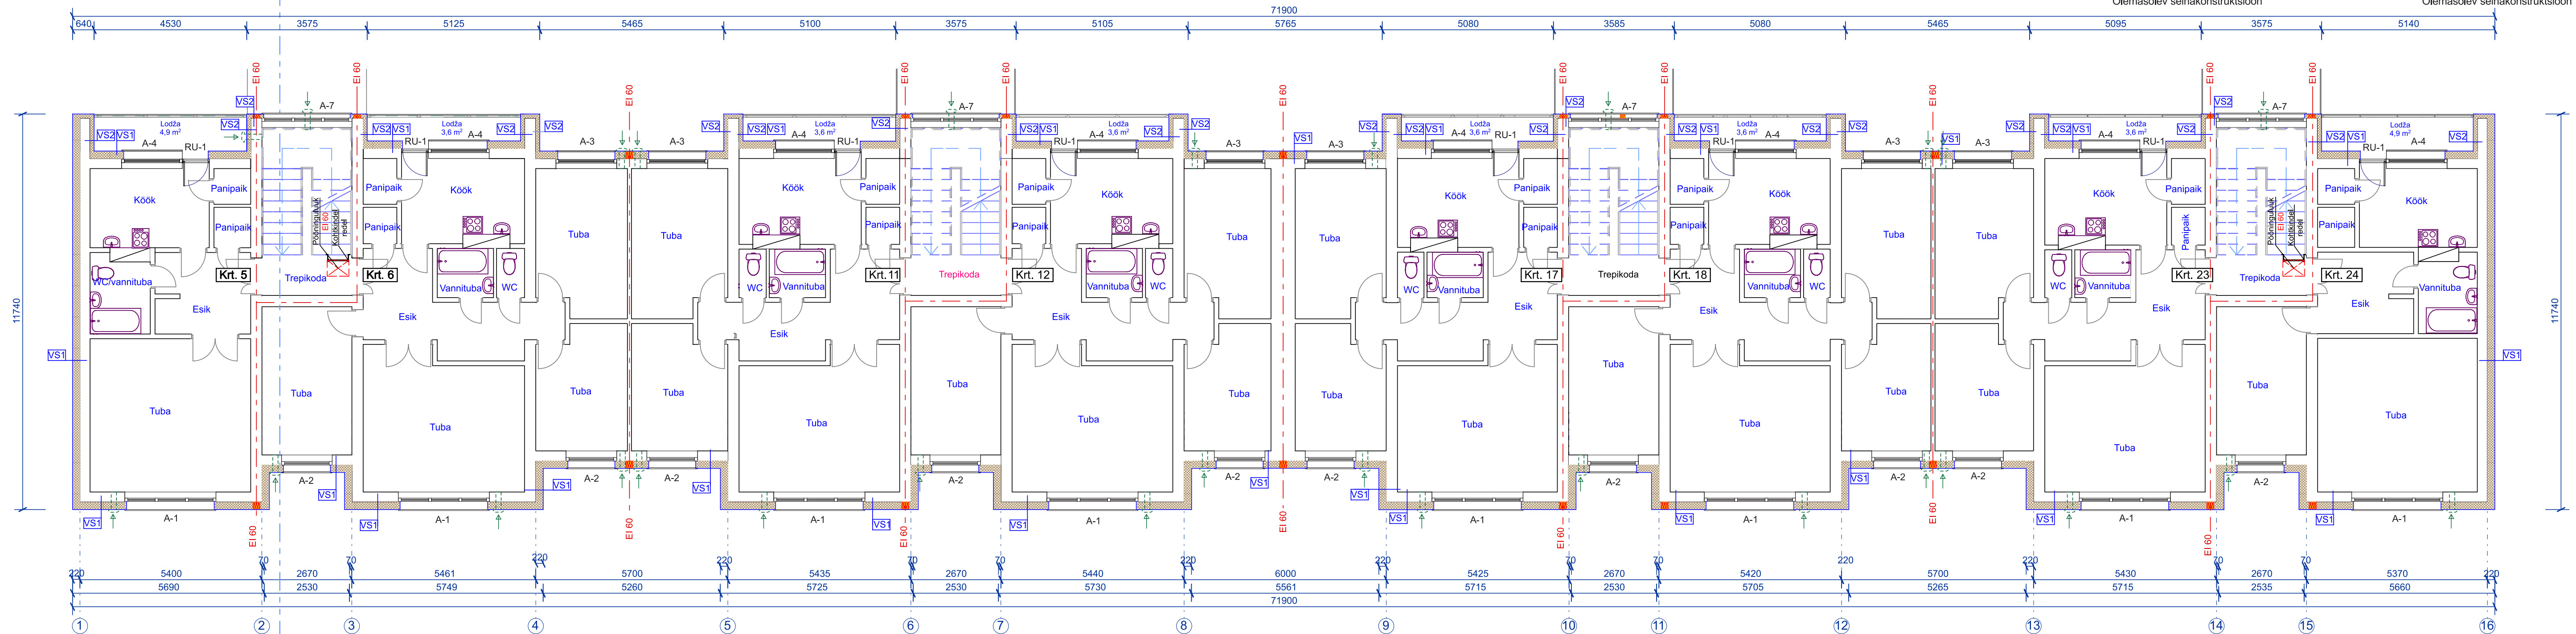


MÄRKUSED

- kõik mõõdud kontrollida ja täpsustada objektil;
- kõikide toodete paigaldamisel tuleb lähtuda paigaldusjuhenditest ning materjalide tootjate soovitusetest/ettekirjutustest;
- juhul, kui tuletõkkesektsioone ei eraldata 200 mm laiuste mineraalvillaribadega, siis tuleb ümber avade paigaldada 200 mm laiune tuletõkkekati;
- projektiga ei muudeta korterite planeeringuid ega olemasolevaid tuletõkkesektsioone.

TINGMÄRGID:

- paigaldatav värskeõhuklapp
- olemasolev piirdekonstruktsioon
- projekteeritud EPS soojustus
- tuletõkkesektsiooni piir
- pressitud kivivillavillaplaat (nt Paroc Linio 10)
- Krt. 15 korteri number

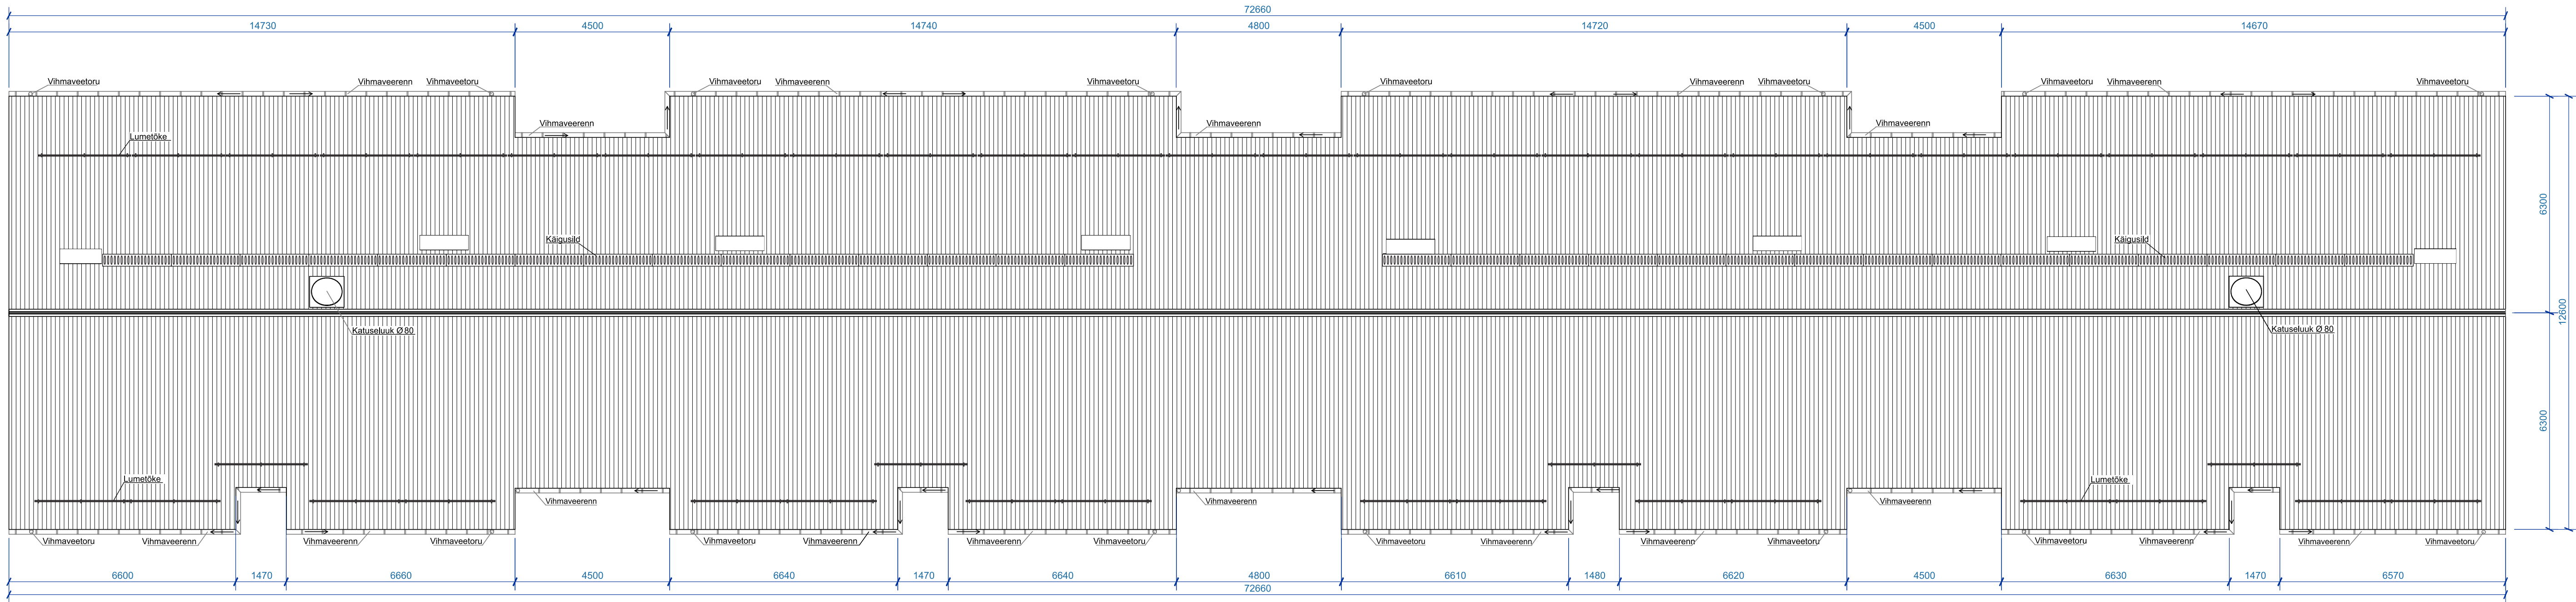

TINGMÄRGID:

□ Olemasolev ventilatsioonikorsten

MÄRKUSED:

- kõik mõõdud kontrollida ja täpsustada objektil;
- kõikide toodete paigaldamisel tuleb lähtuda paigaldusjuhenditest ning materjalide; tootjate soovitustest/ettekirjutustest;
- katusekattematerjaliks on projekteeritud trapetsprofiilplekk Natural WE-20, toon punane RR29 (PUR pinnakattega värvitud terasplekk min paksusega 0,55 mm, pinnakatte nimipaksus 50 µm, kk.klass C3);
- katus varustatda katusekattega samas toonis harja- ja viilupplekkidega ;
- paigaldada 2 katuseluuki (mõõtu edga 800x800 mmm) ja lumetõkked;
- kõik paigaldatavad metalltooted ja kinnitustahendid peavad vastama keskkonaklaasile C3.