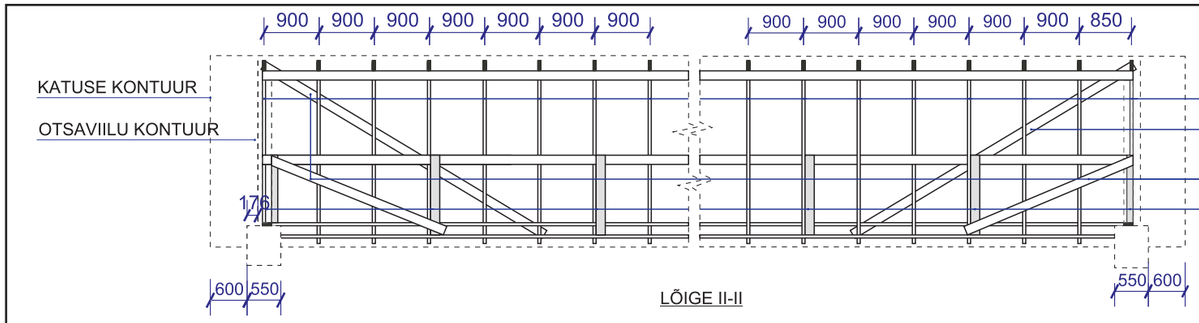

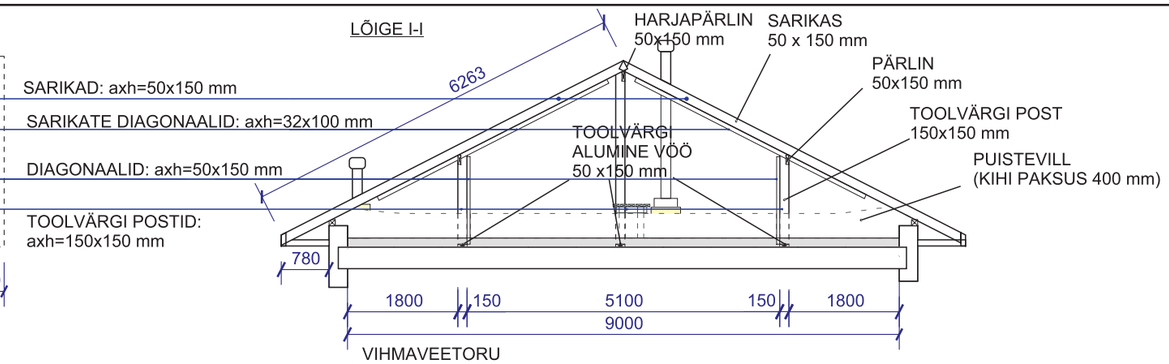

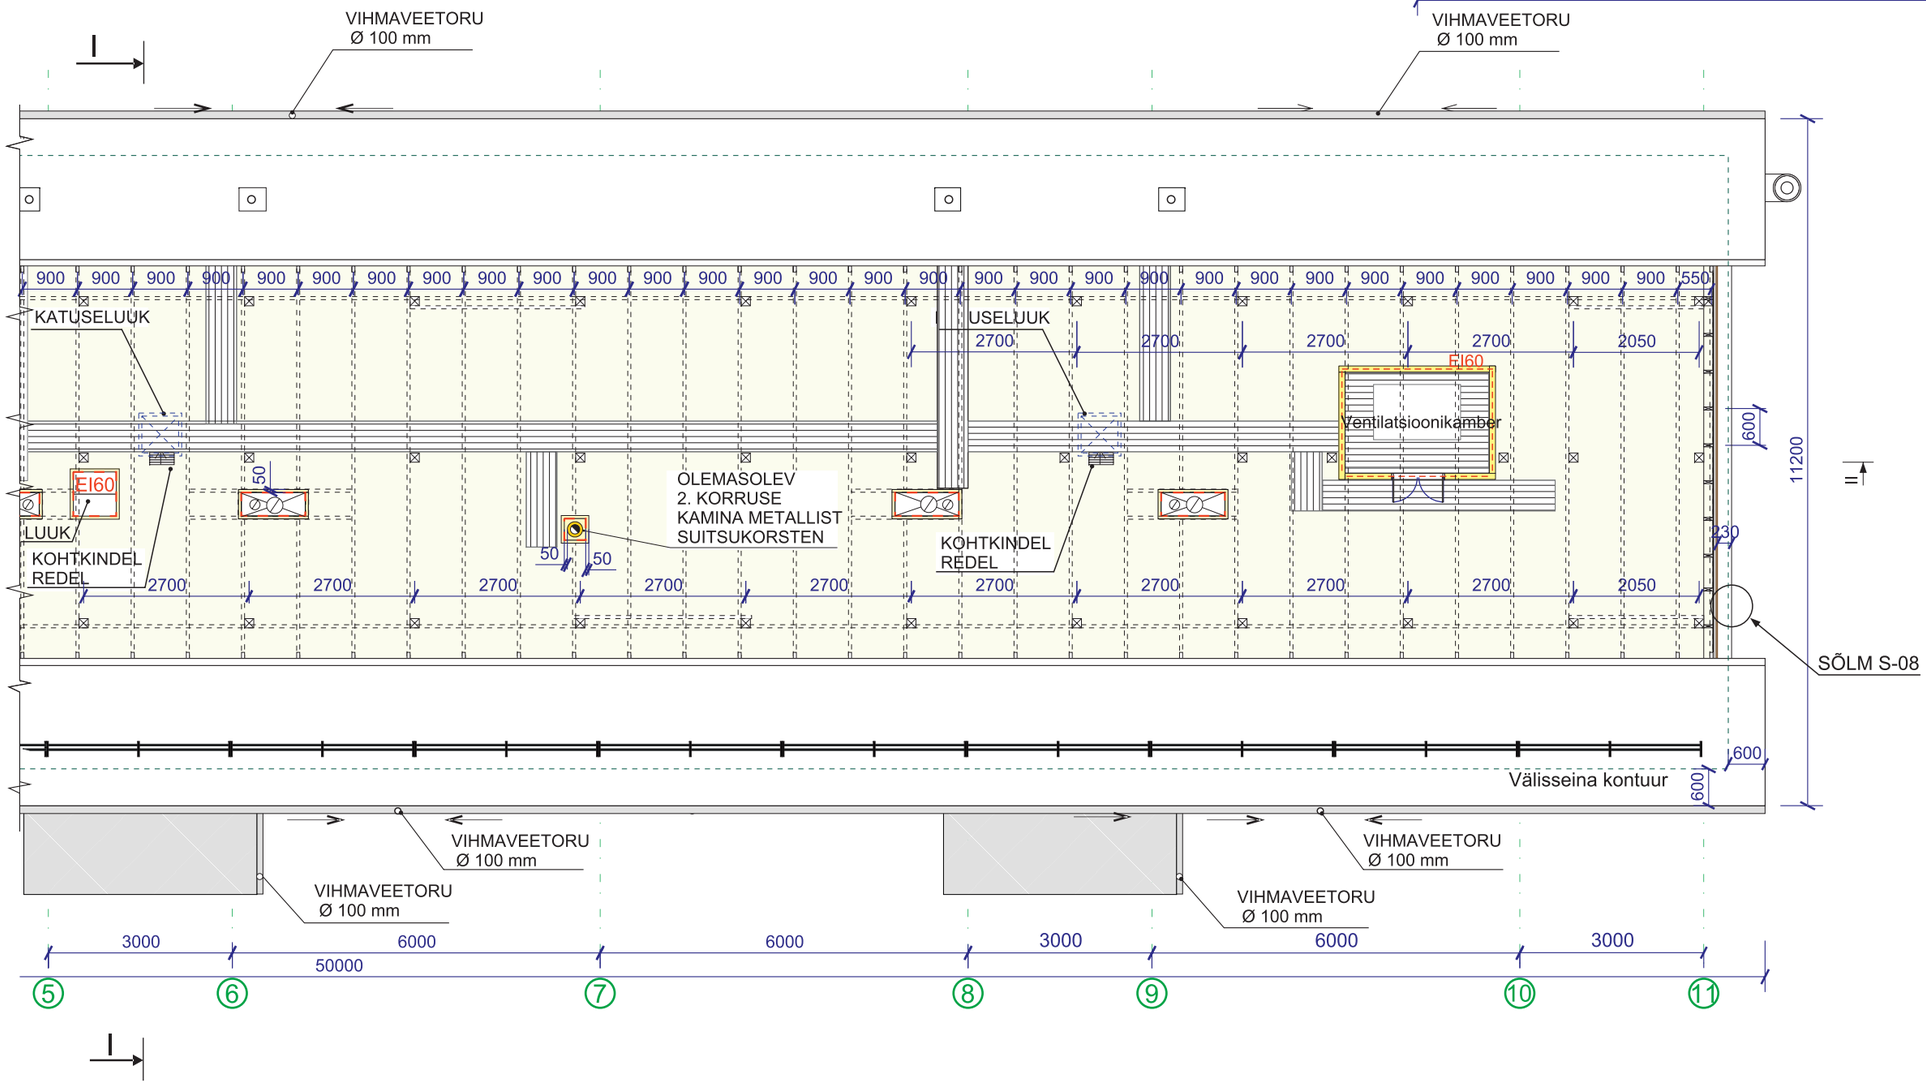

TINGMÄRGID:

- puistevill (kihi paksus 400 mm)
- jäik mineraalvillaplaat (nt ISOVER PKOL)
- tuletõkkesektsioon