


Keldrikkorruse plan

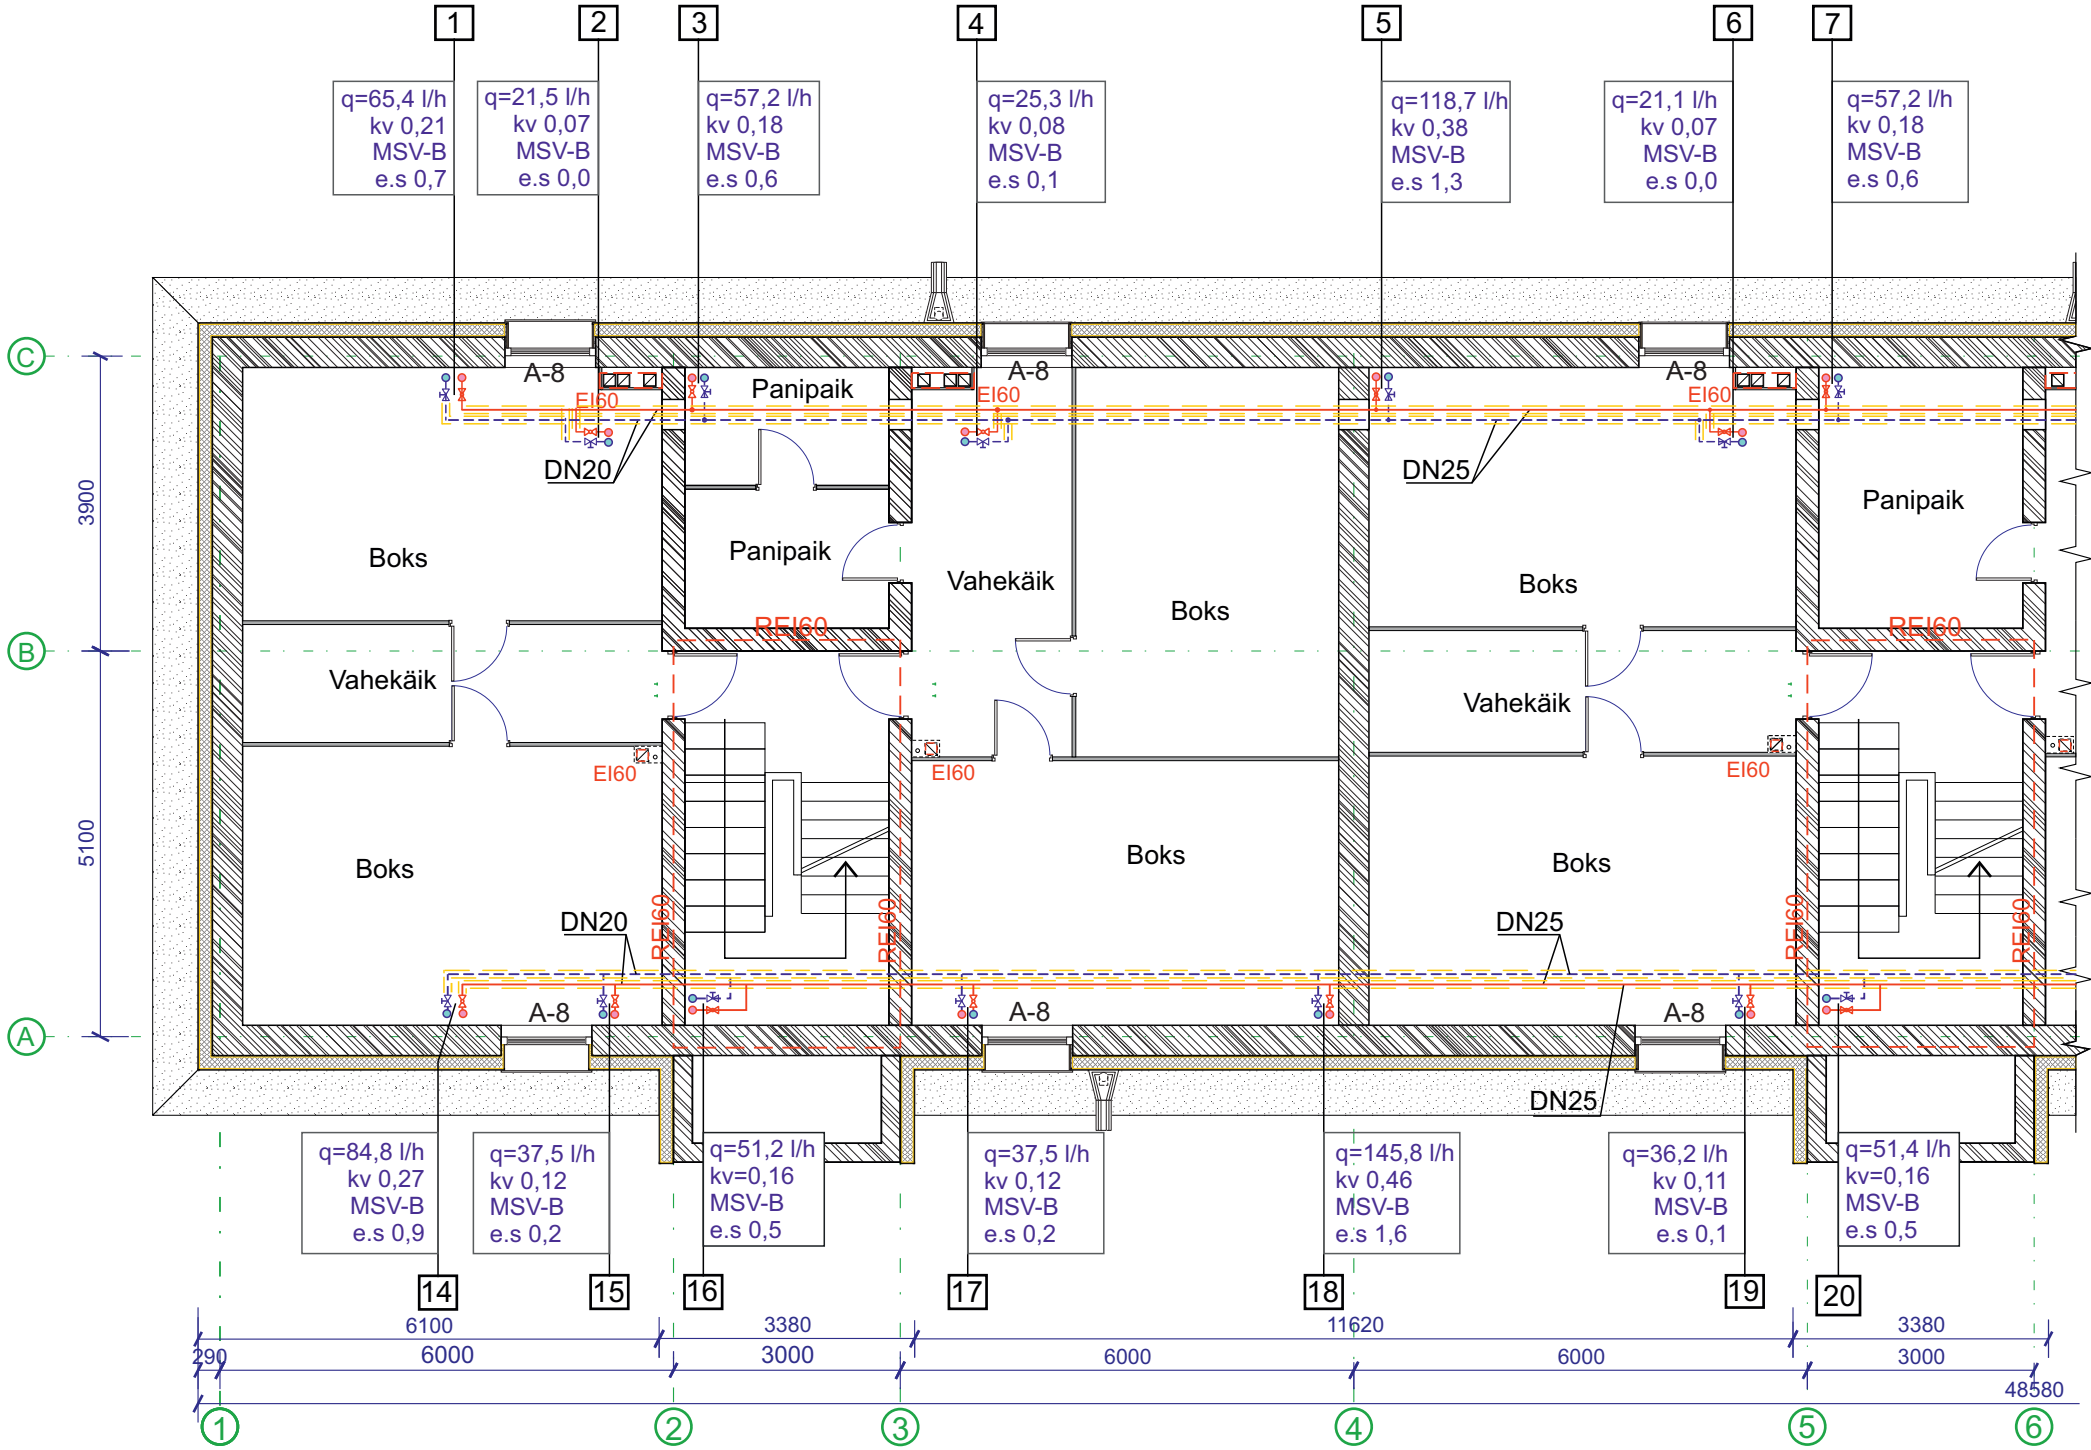

MÄRKUSED

Küte:

- küttesüsteemi arvutuslik võimsus on 38,8 kW, küttevee temperatuurigraafik 70/50 °C.

		Joonis: KV-01/1	
		Kütte lahendus keldrikorrusel	