



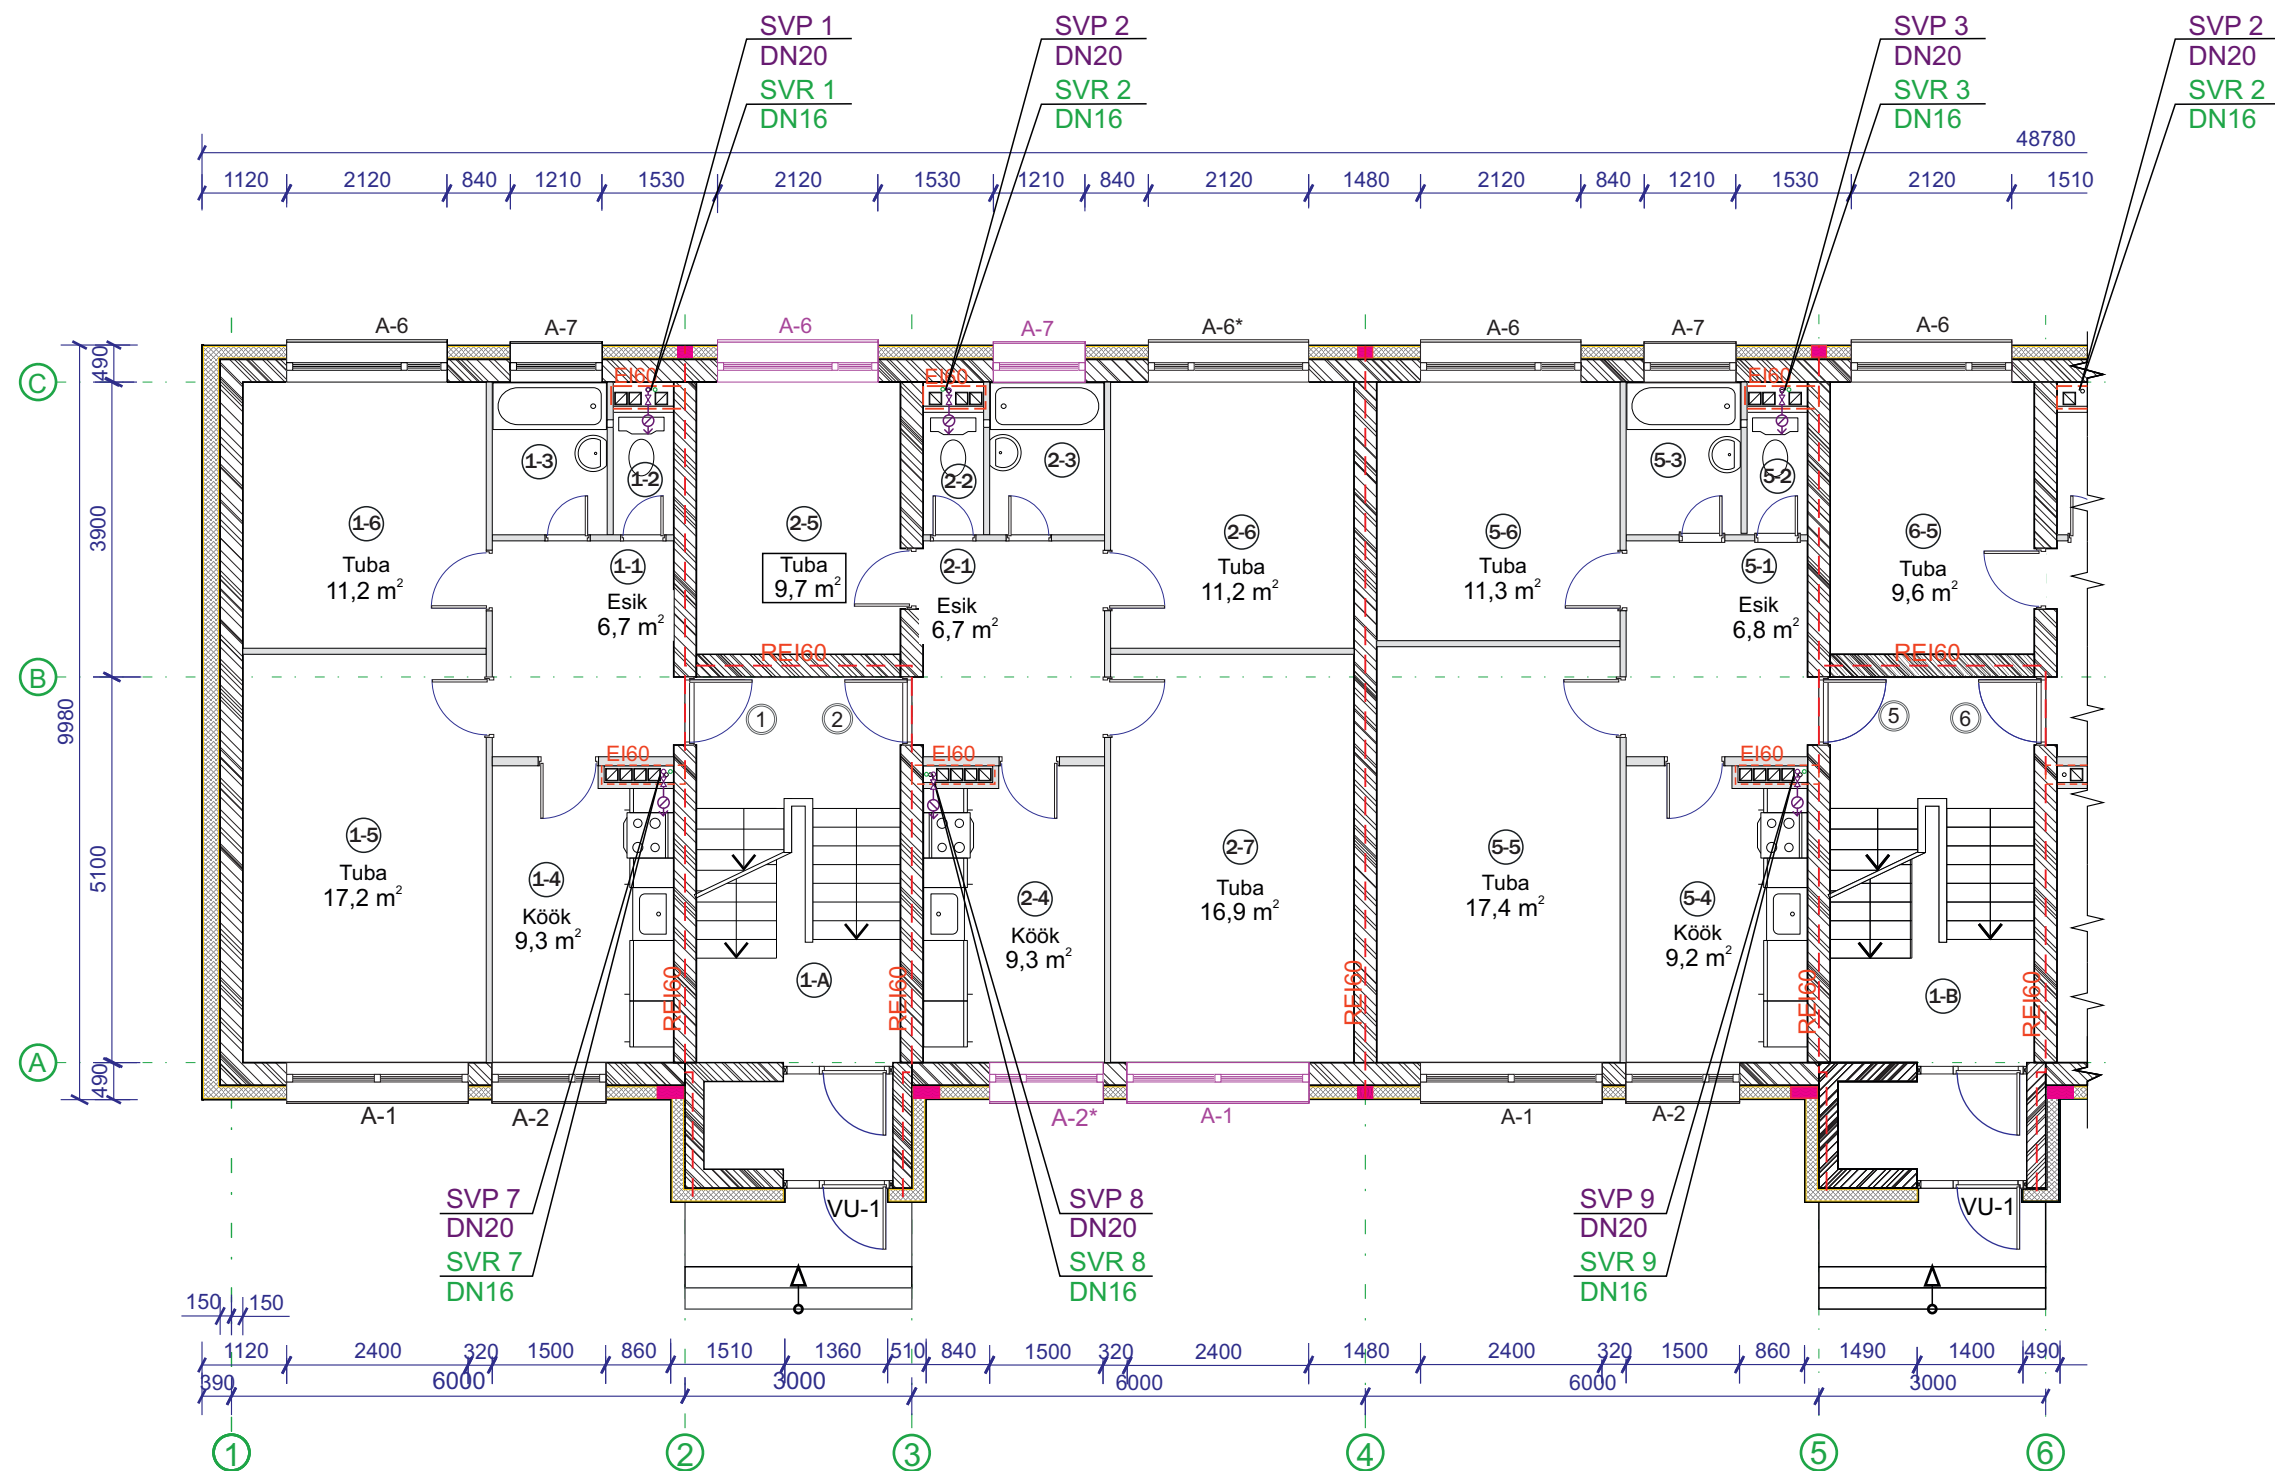

Soojaveearvesti  
ühendamise  
põhimõtteskeem

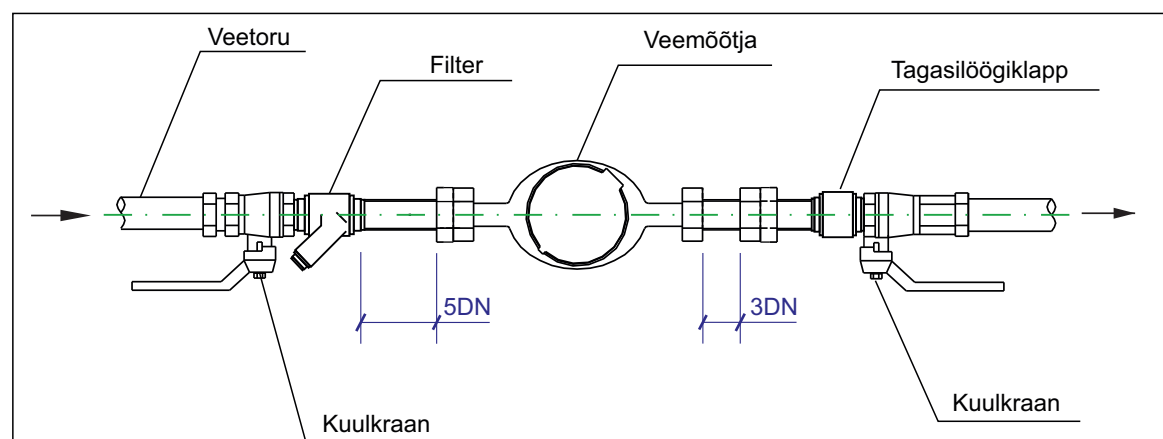

|  |                                   |  |
|--|-----------------------------------|--|
|  |                                   |  |
|  |                                   |  |
|  | Joonis: ST-02/1                   |  |
|  | <b>Sooja tarbevee</b>             |  |
|  | <b>lahendus esimesel korrusel</b> |  |