




VAADE 1-9

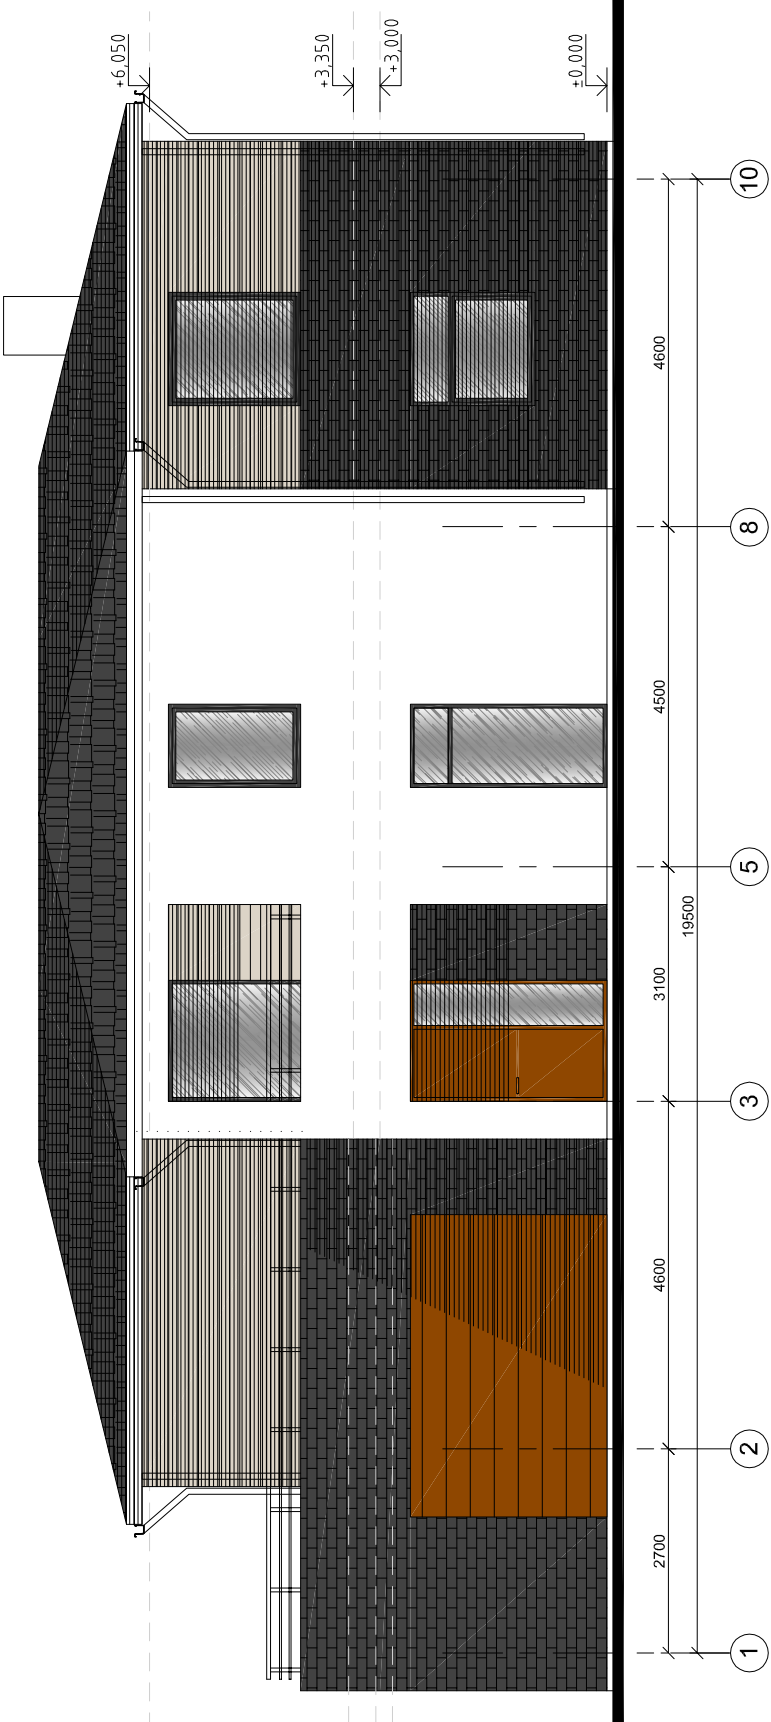

VAADE A-G

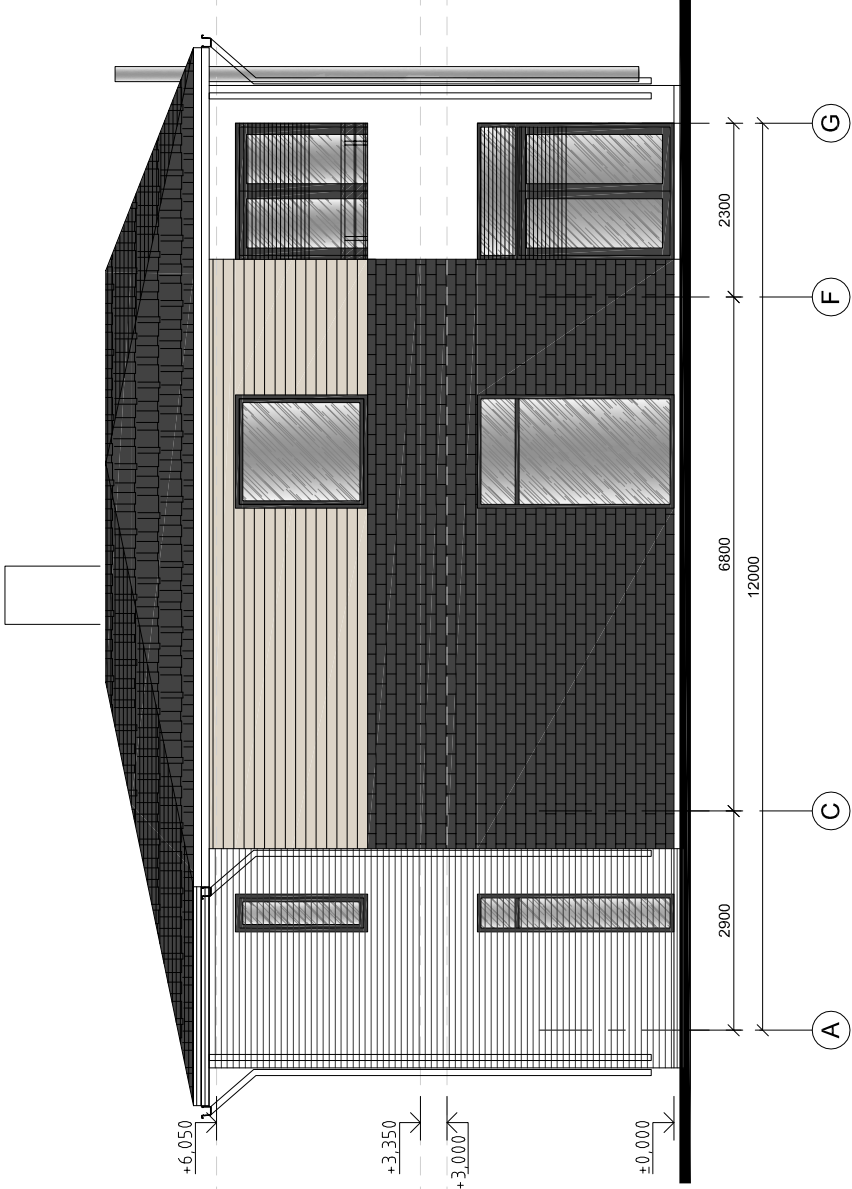

VAADE 9-1

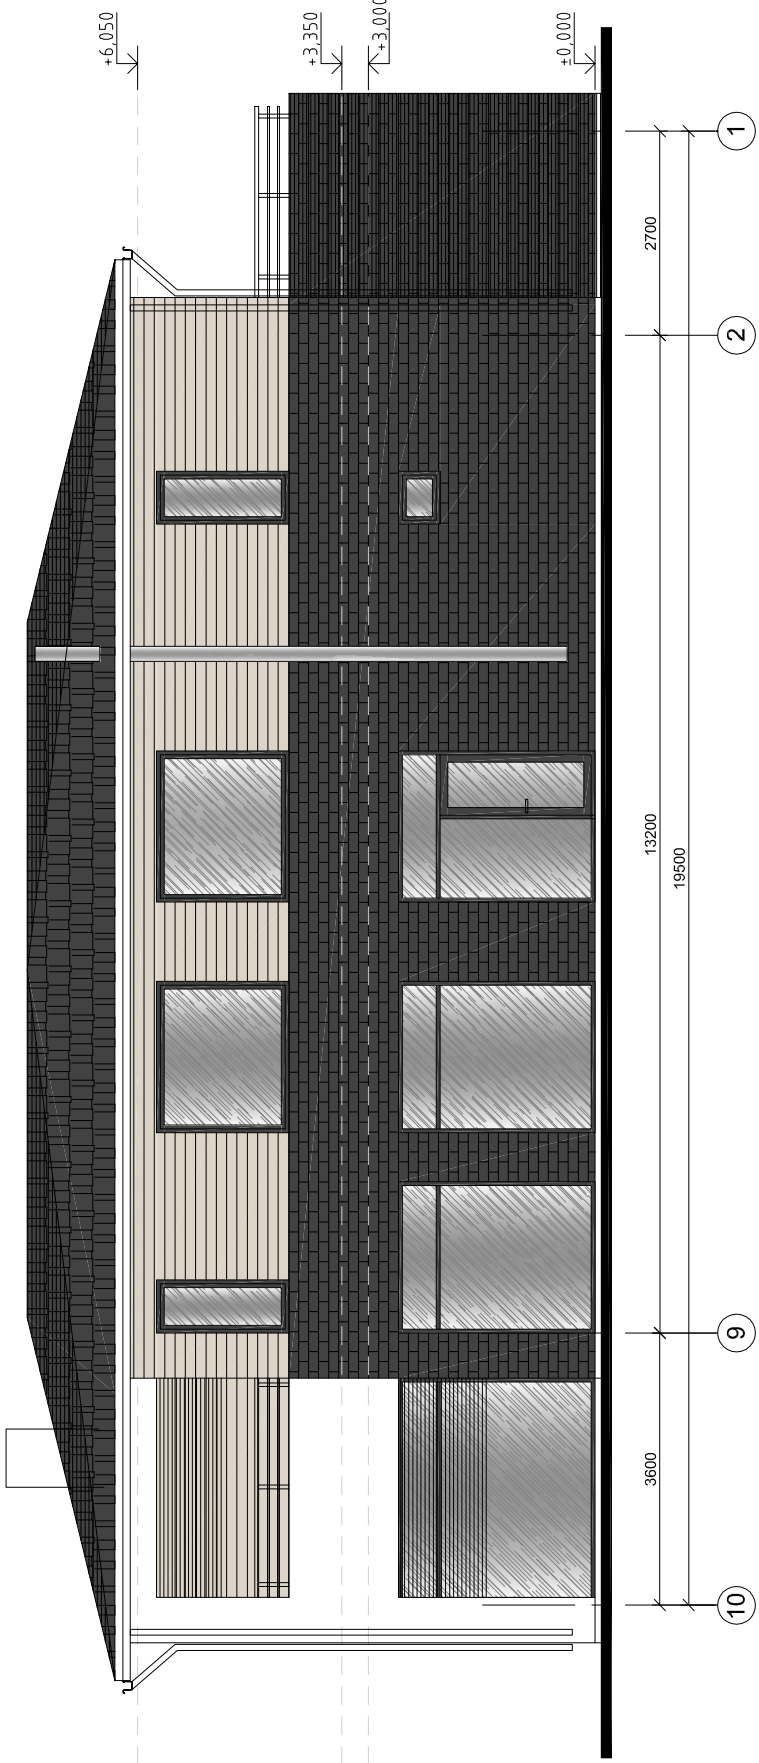

VAADE G-A

