Asendiplaan

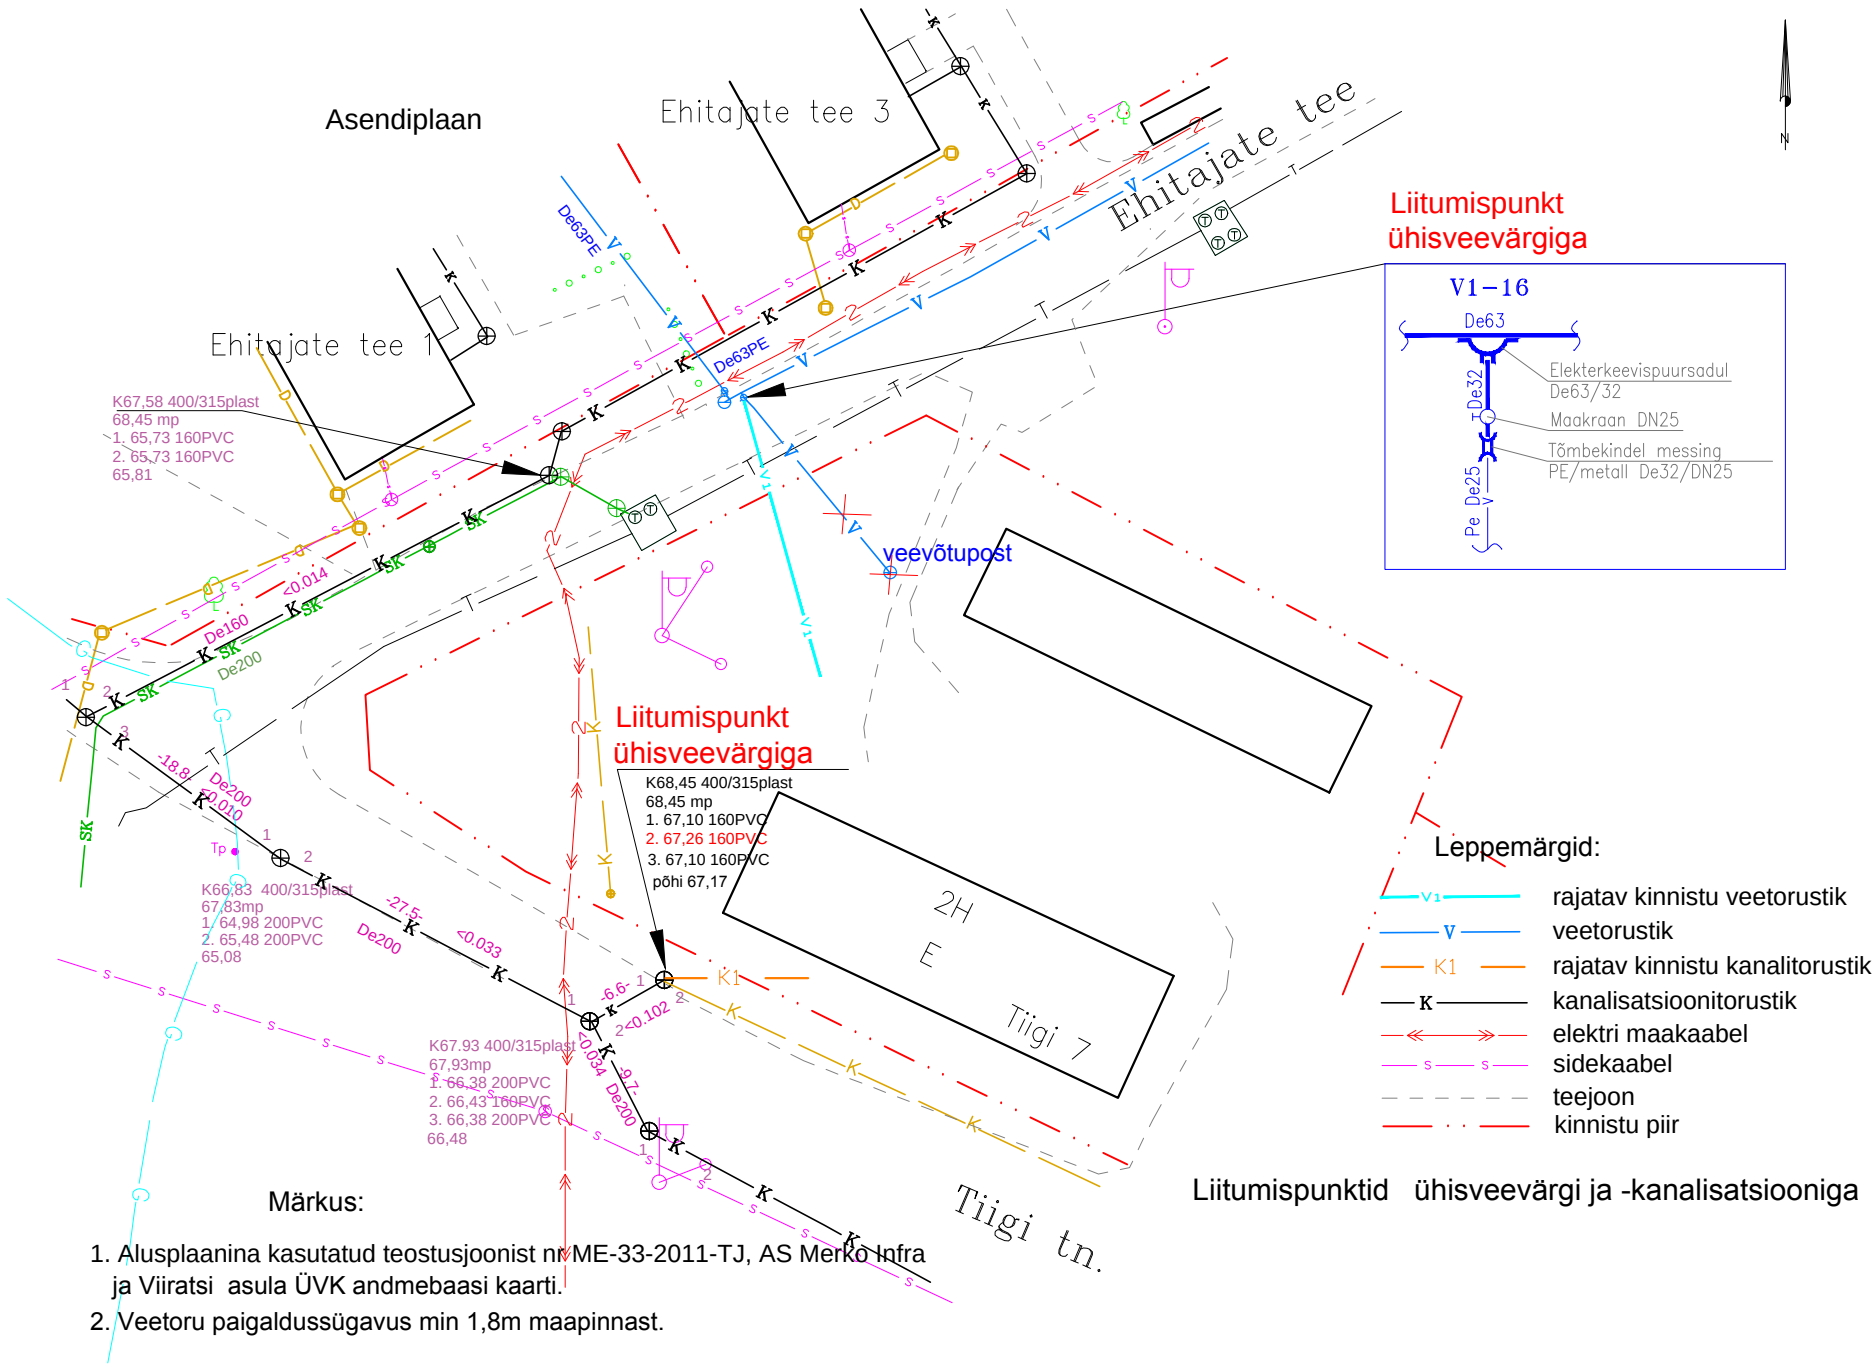

Liitumispunktid ühisveevärgi ja -kanalisatsiooniga

Märkus:

1. Alusplaanina kasutatud teostusjoonist nr ME-33-2011-TJ, AS Merko Infra ja Viiratsi asula ÜVK andmebaasi kaarti.
2. Veetoru paigaldussügavus min 1,8m maapinnast.