Tingmärgid

- vahtpolüstürool
- min. vill / kivivill
- puistevill
- puit
- väikeplokk
- arm. betoon
- tihendatud kruus / liiv
- kandev pinnasekiht
- tuletõkkesektsiooni piir

Märkused:

1. Kõiki projektis esitatud materjale on lubatud asendada samaväärsetega
2. Kõik mõõdud täpsustada objektil
3. Kõikide toodete paigaldamisel tuleb lähtuda paigaldusjuhenditest ja vajadusel koostada konstruktsiooniprojekt

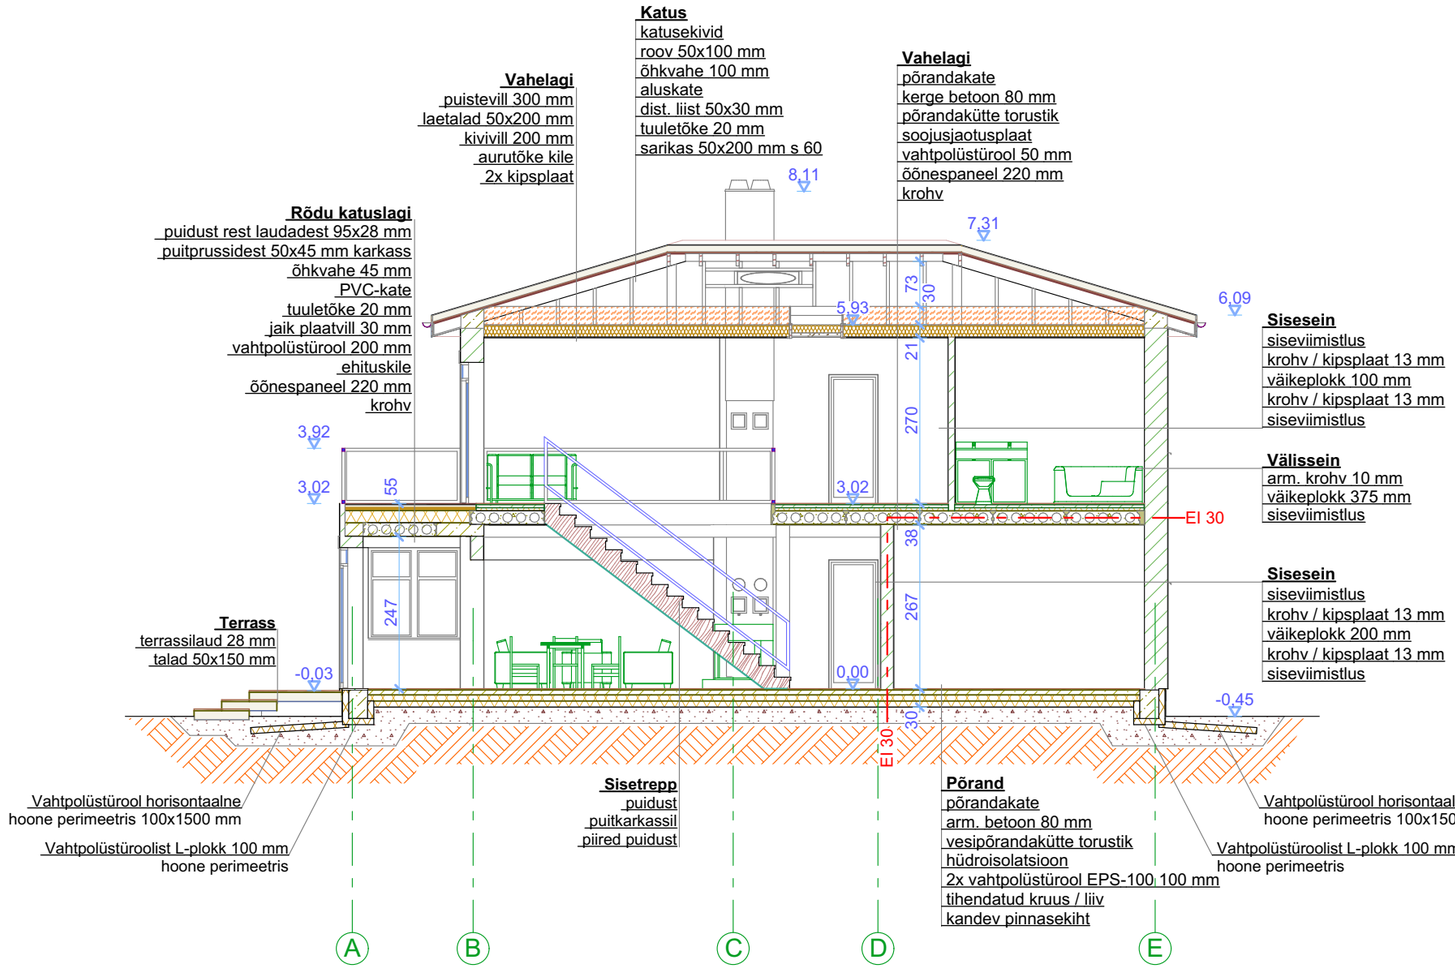

Töö nr. :	*EP 6-17*	Vastutav spetsialist :	R.Räägel	Kuupäev :	01.08.2017