
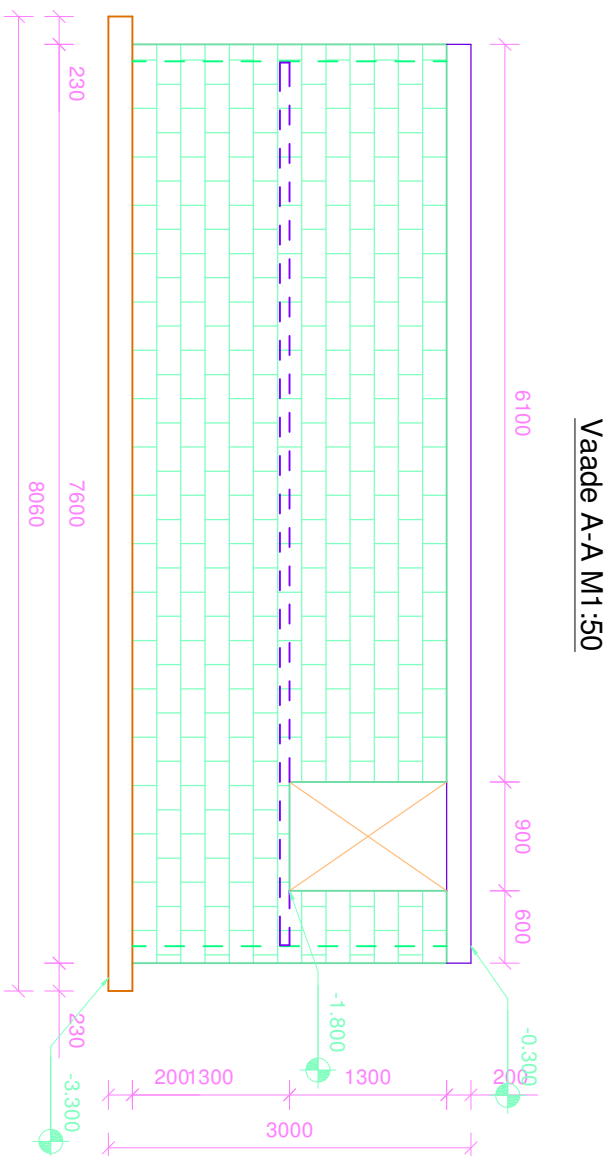



Sainte plaan M1:50

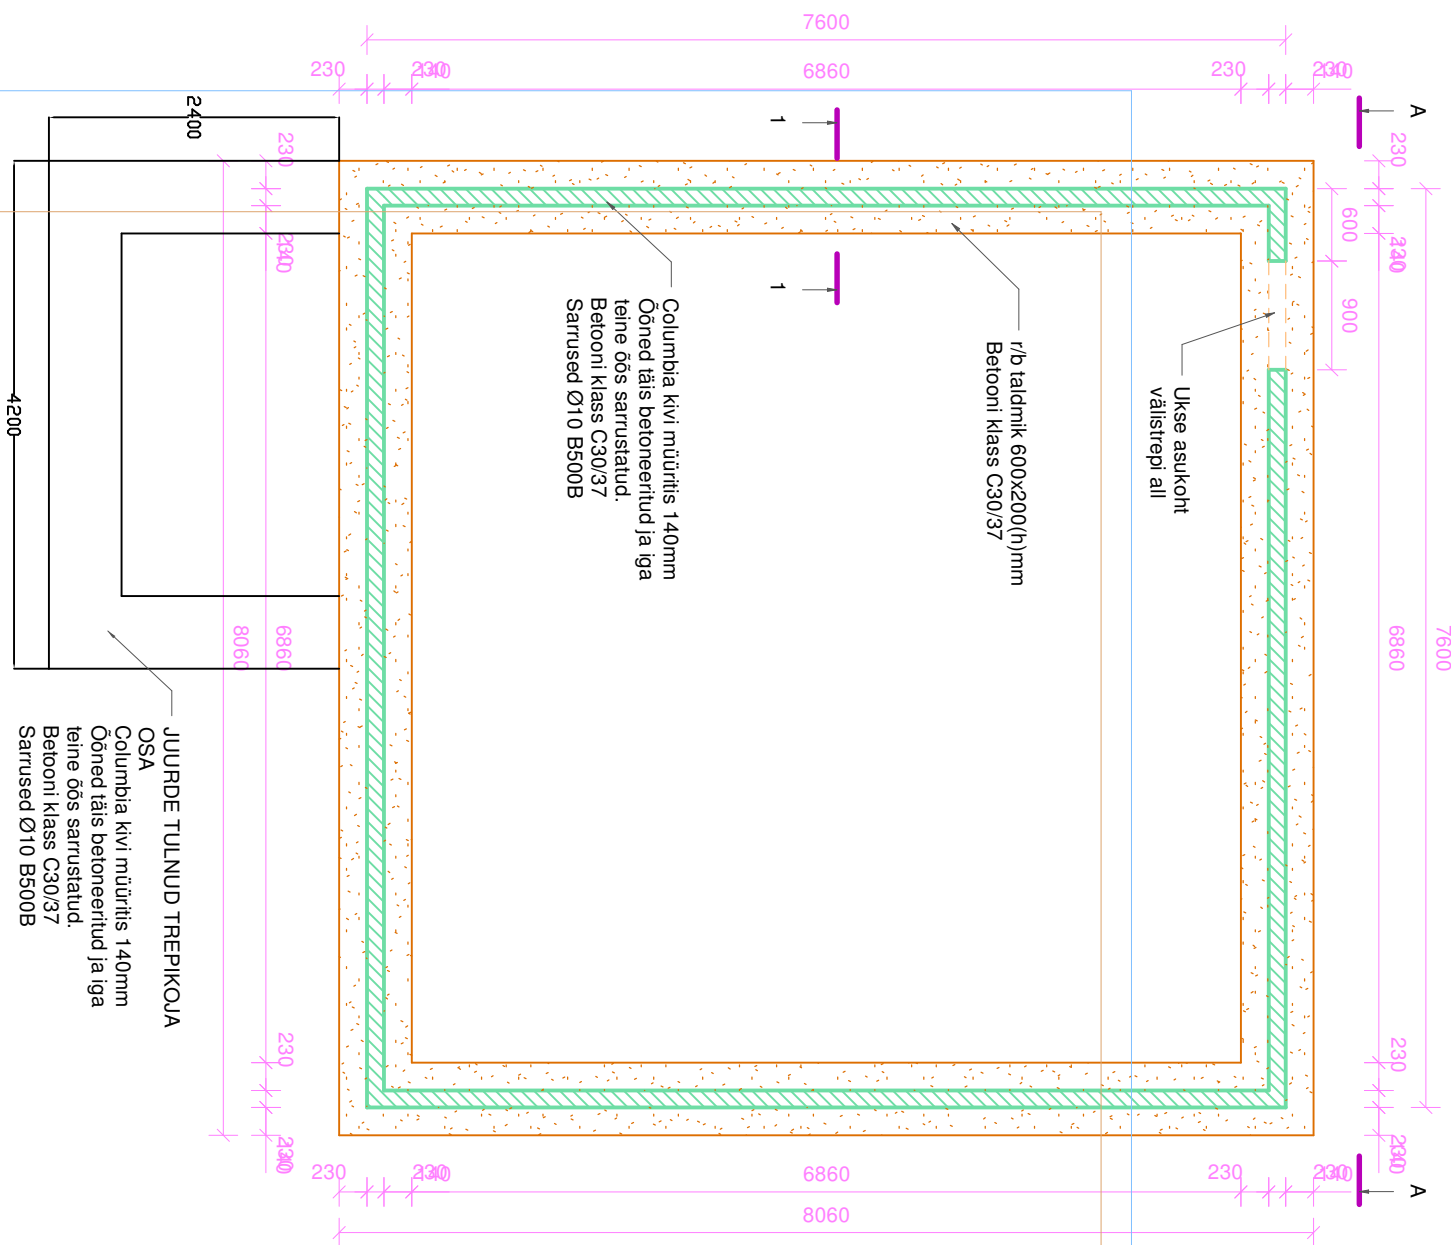

| Piaidi sarnuste spetsifikatsioon |               |                |     |                   |                    |      |
|----------------------------------|---------------|----------------|-----|-------------------|--------------------|------|
| Pos.                             | Diam.<br>(mm) | Pikkus<br>(mm) | Arv | Kogupikkus<br>(m) | Kaal kokku<br>(kg) | Kuju |
| 1                                | 10            | 7530           | 110 | 828,3             | 510,7              | M.00 |
| 2                                | 10            | 4000           | 40  | 160,0             | 98,6               | M.00 |
| 3                                | 10            | 1979           | 148 | 293,0             | 180,7              | M.17 |
| 4                                | 10            | 2000           | 5   | 10,0              | 6,2                | M.00 |
| Jokku:                           |               |                | 303 | 1291,3            | 796,2              |      |


| Müürnise sarussie speisifikatsioon |               |                |     |                   |              |      |
|------------------------------------|---------------|----------------|-----|-------------------|--------------|------|
| Pos.                               | Diam.<br>(mm) | Pikkus<br>(mm) | Arv | Kogupikkus<br>(m) | Kaal<br>(kg) | Kuju |
| 5                                  | 10            | 2770           | 76  | 210,5             | 129,8        | M.00 |
| kokku:                             |               |                | 76  | 210,5             | 129,8        |      |

| Taldimiku sarvuste speisifikatsioon |               |                |     |                   |                    |      |
|-------------------------------------|---------------|----------------|-----|-------------------|--------------------|------|
| T                                   | Diam.<br>(mm) | Pikkus<br>(mm) | Arv | Kogupikkus<br>(m) | Kaal kokku<br>(kg) | Kuju |
| 6                                   | 10            | 7560           | 16  | 127,4             | 78,5               | M.00 |
| 7                                   | 10            | 500            | 148 | 74,0              | 45,6               | M.00 |
| kokku:                              |               |                | 164 | 201,4             | 124,1              |      |

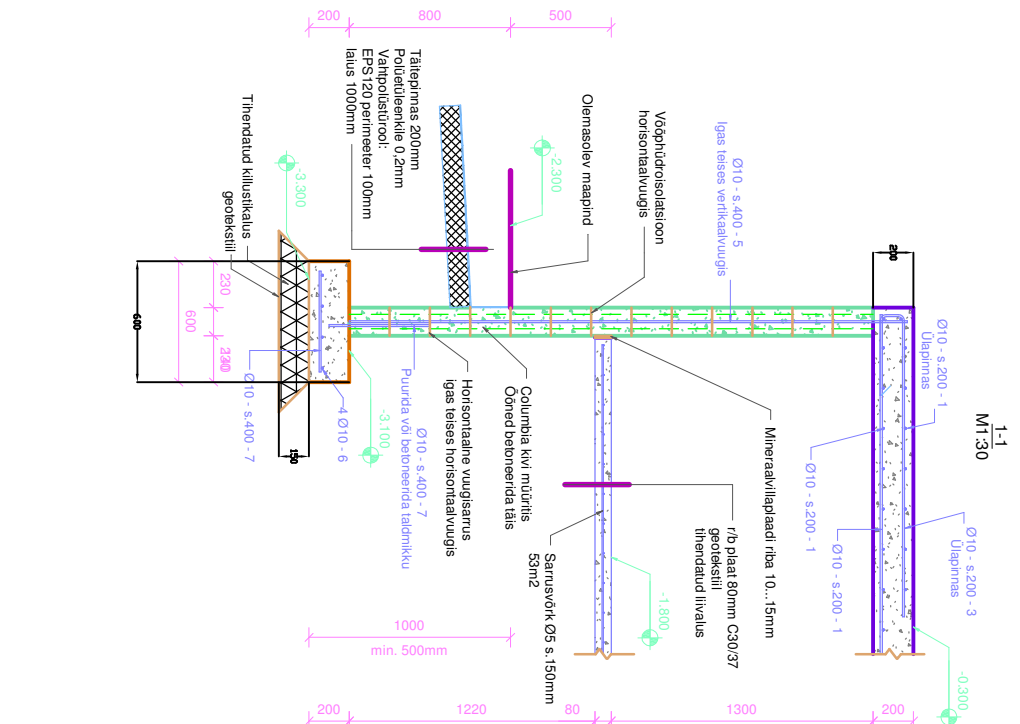

| Sarrused B500B kokku |                   |                    |
|----------------------|-------------------|--------------------|
| Diam.<br>(mm)        | Kogupikkus<br>(m) | Kaal kokku<br>(kg) |
| 5                    | 723.0             | 111.4              |
| 10                   | 1703.2            | 1050.1             |
| Kokku:               | 2426.2            | 1161.5             |

r/b plaadi sarruste plaan M1:50

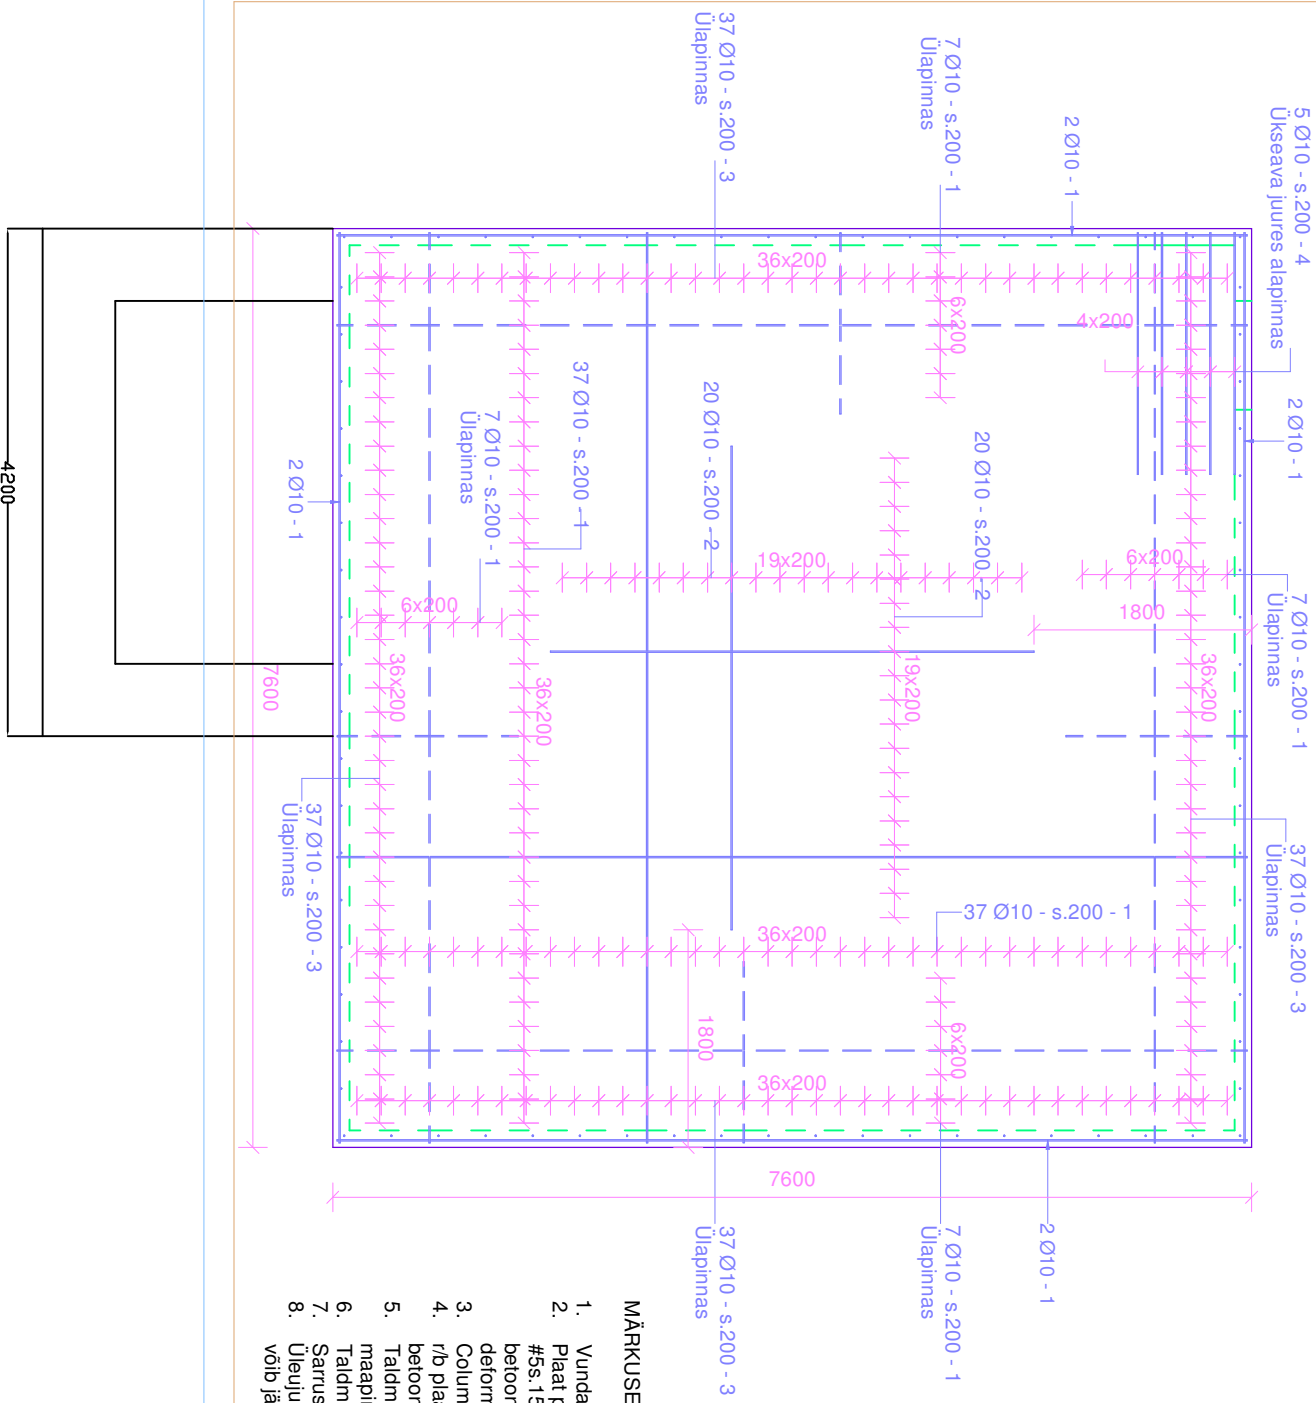

**MÄRKUSED:**

