
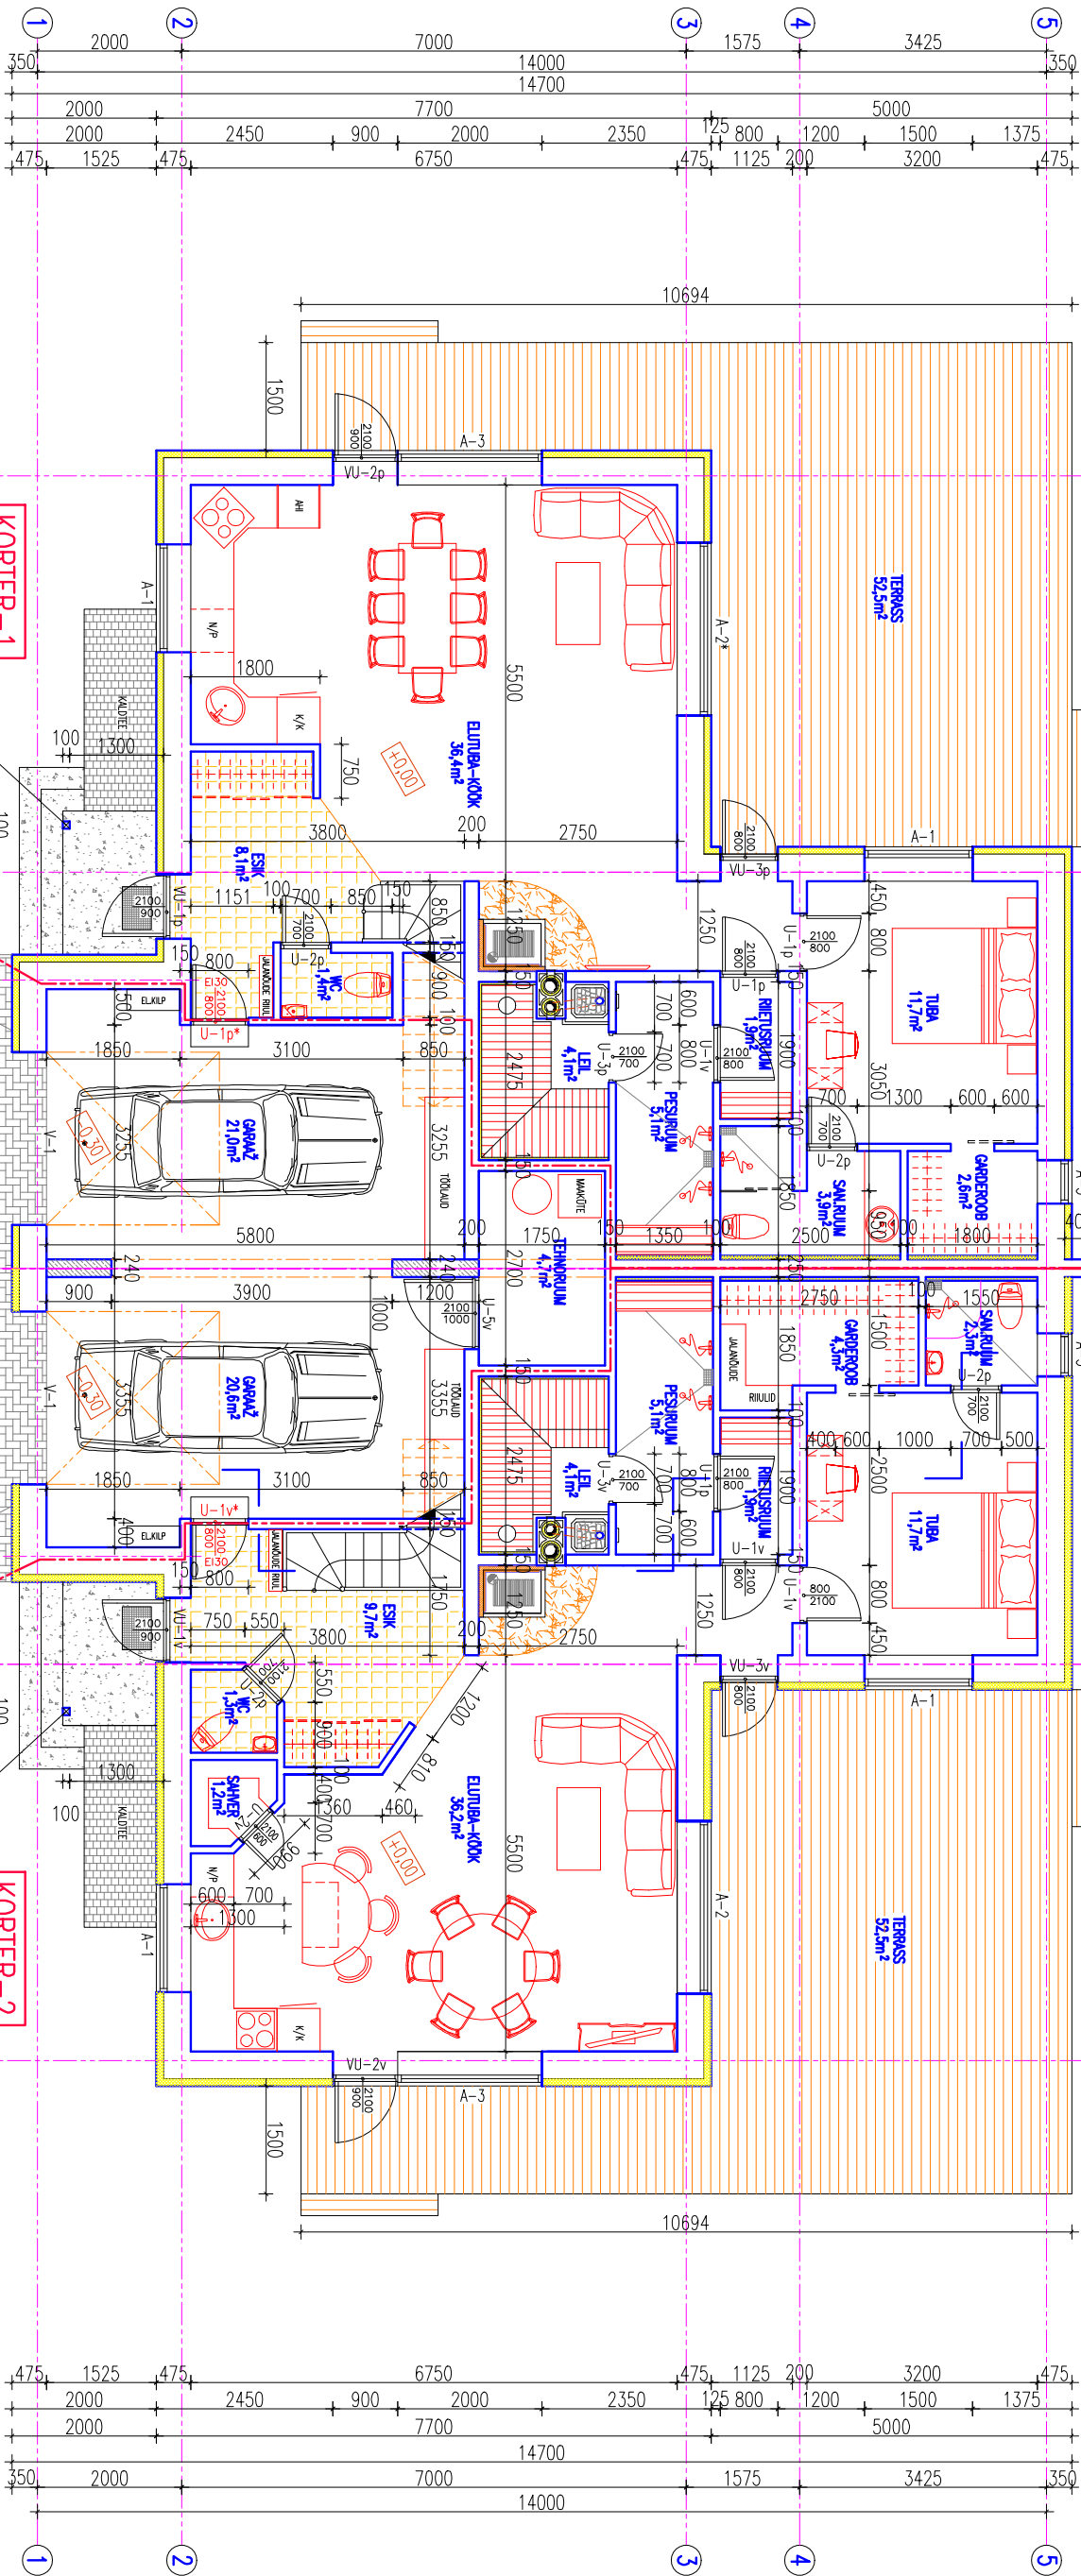


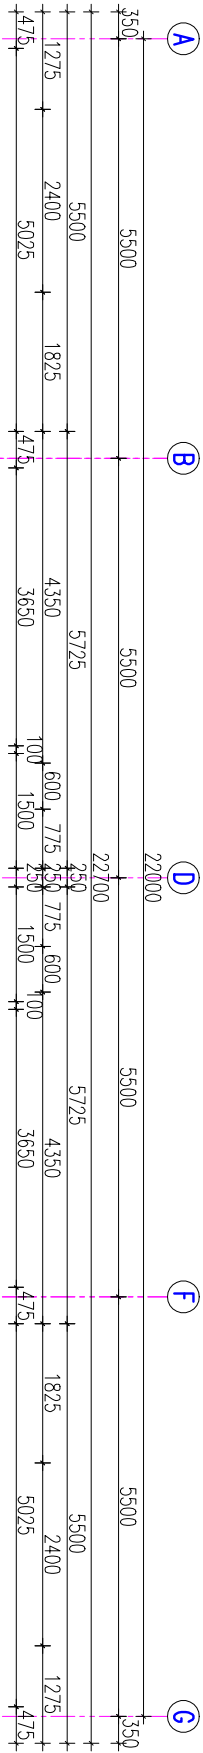

TINGMÄRGID:

- PROJEKTEERITUD KERGPLOKKIDEST VÄLISEIN + SOOJUSTUS
- "AEROC" KERGPLOKKIDEST SISISEIN 100, 150 JA 200mm
- KERAMILINE LIBISEMISEKINDEL PÕRANDAPLAAT
- PESUBETOONIST TREPIPLAAT
- "COLUMBIA" SARRUSPLOKKIDEST R/BET.SISESEIN 240mm
- LÜKANDUKS
- TERRASSI LAUDIS