


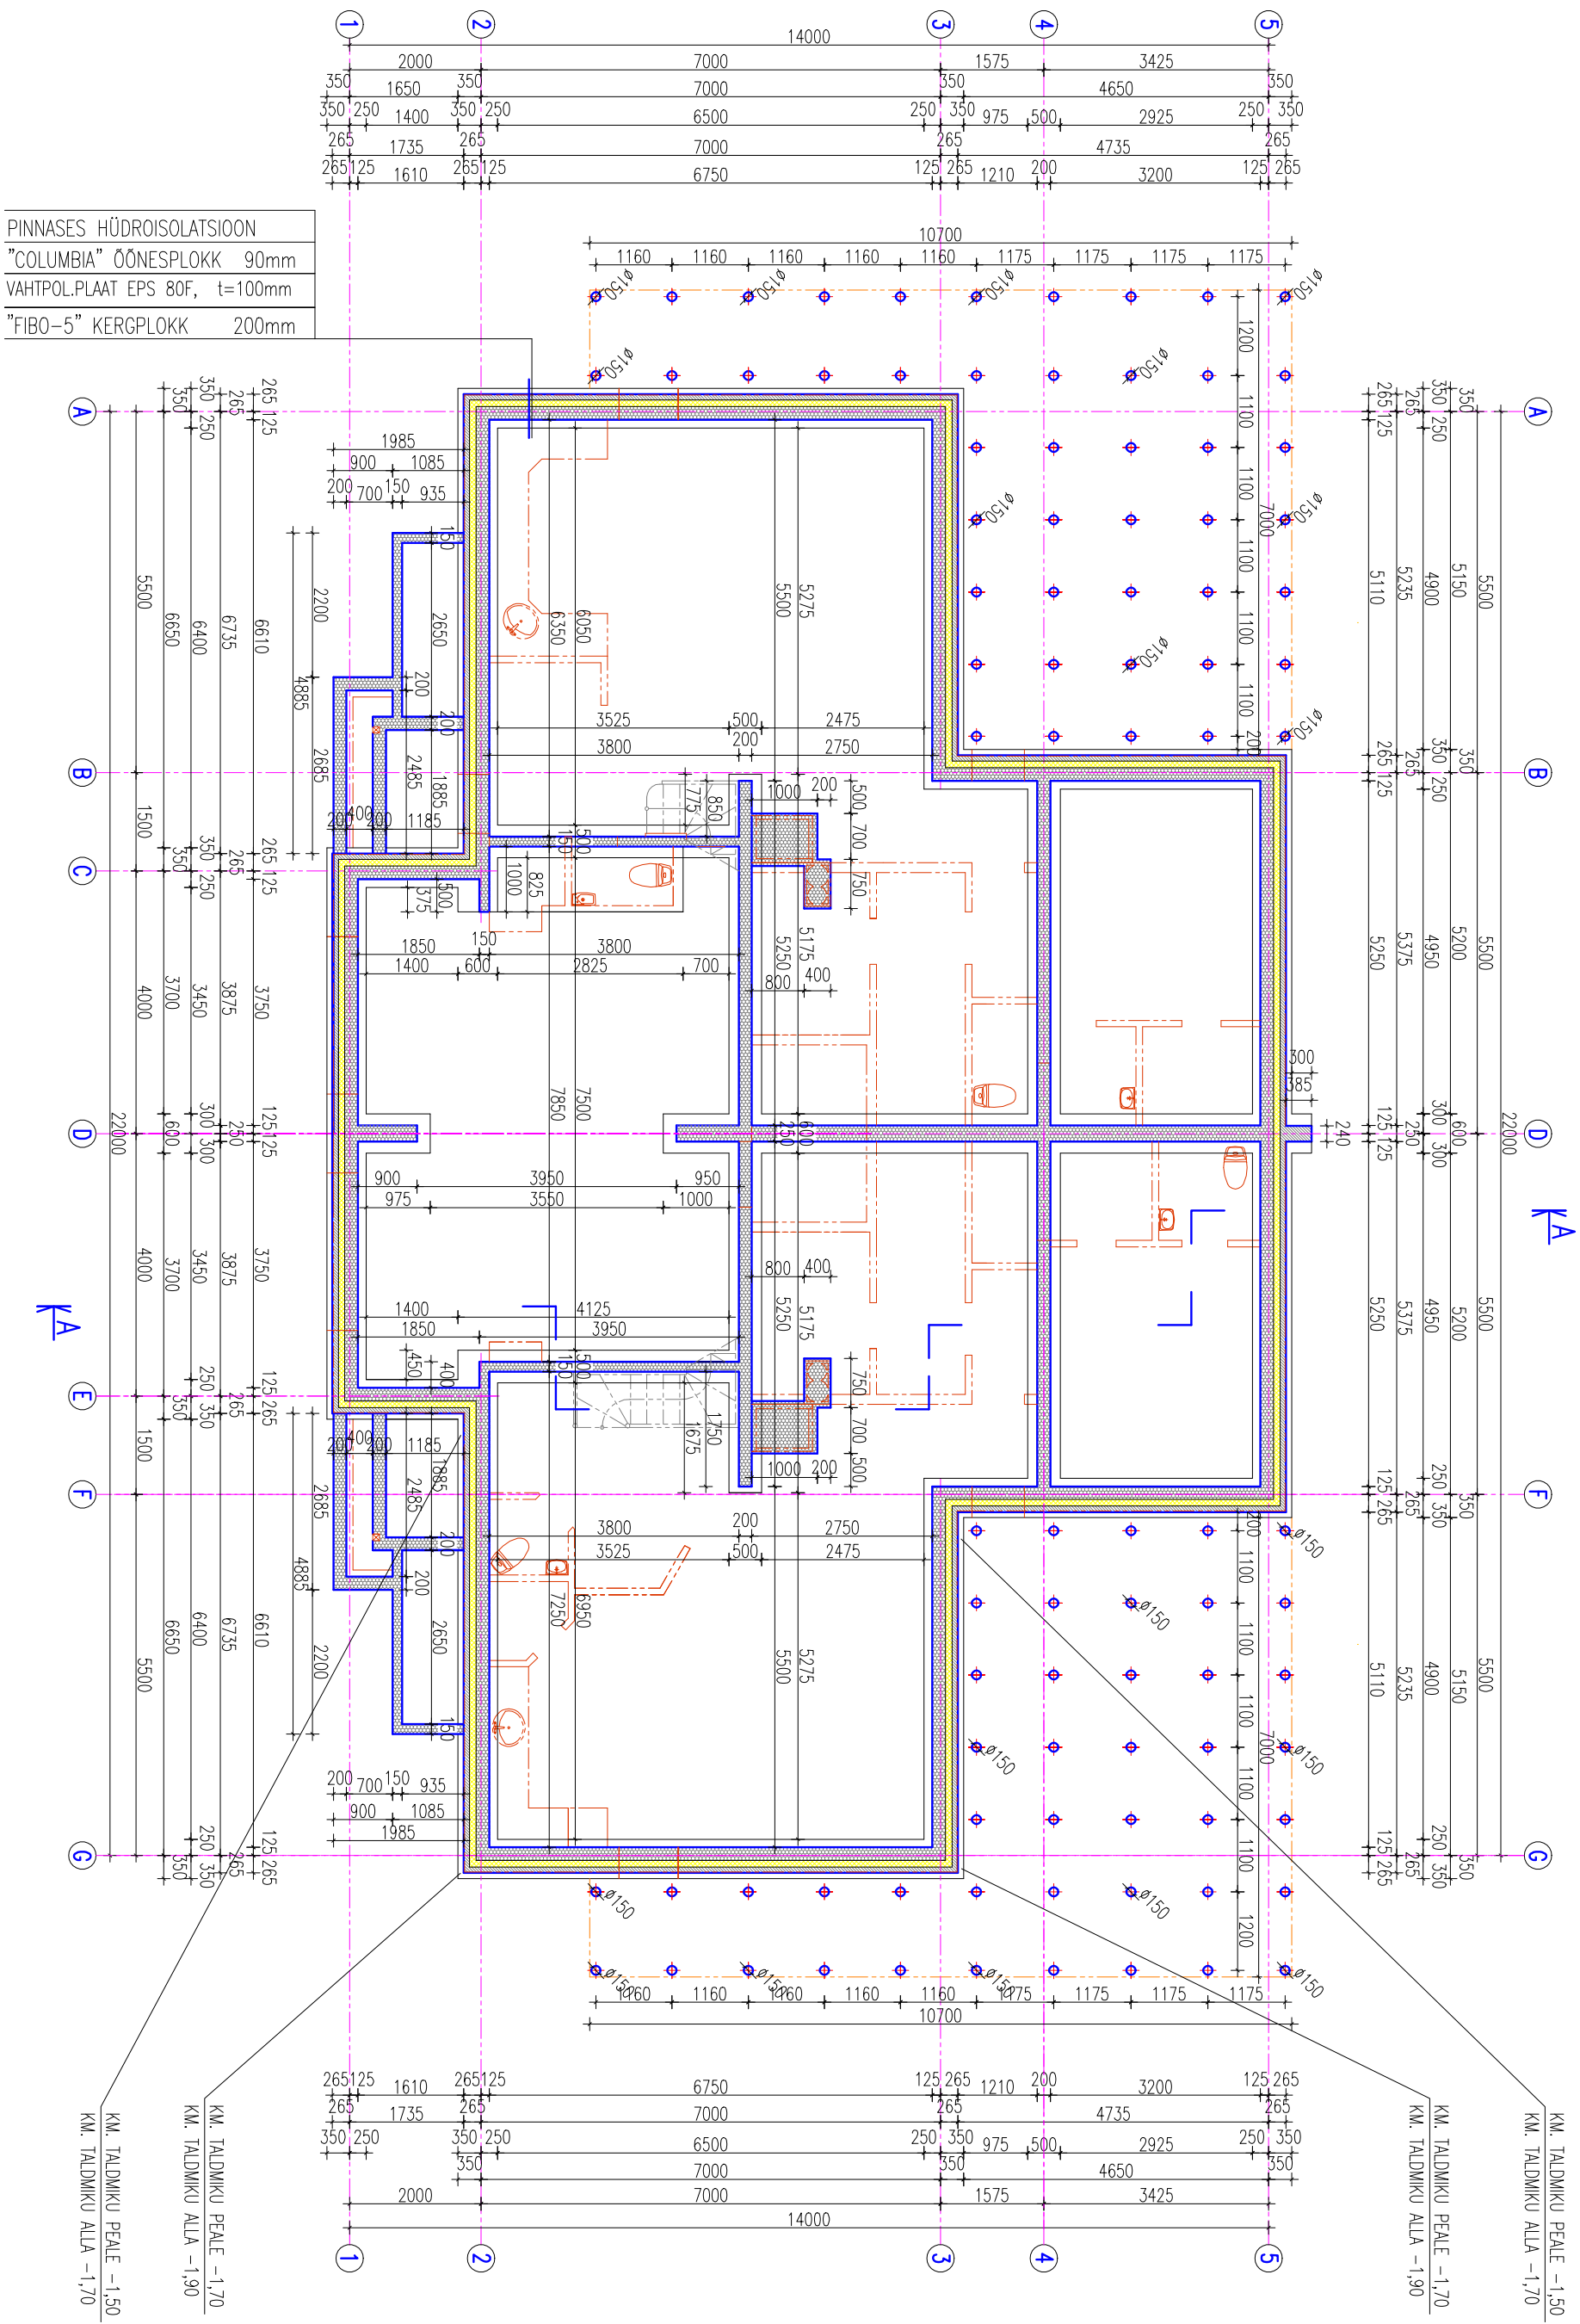

PINNASES HÜDROISOLATSIOON	
"COLUMBIA" ÕNESPLOKK	90mm
VAHTPOL.PLAAT EPS 80F, t=100mm	
"FIBO-5" KERGPLOKK	200mm

- MÄRKUSED:**
1. MÕÕDUD JOONISEL ANTUD MILLIMEETRIKES ARVESTAMATA TÄIENDAVIID SOOJUSTUSE JA VOOMISTLUSE KIHITE
 2. LÕIKEL A-A ON TALDMIKU ALUMINE KM. ANTUD –1.50. TELGEDEL 1, 2 JA 3 NING TELGEDEL E, F JA C
- TULEB VIIA TALDMIKU ALUMINE KM. KUNI – 1,90m, ASTMELISELT KUNI LIIGUTAMATA MINERALPINNASENI.