


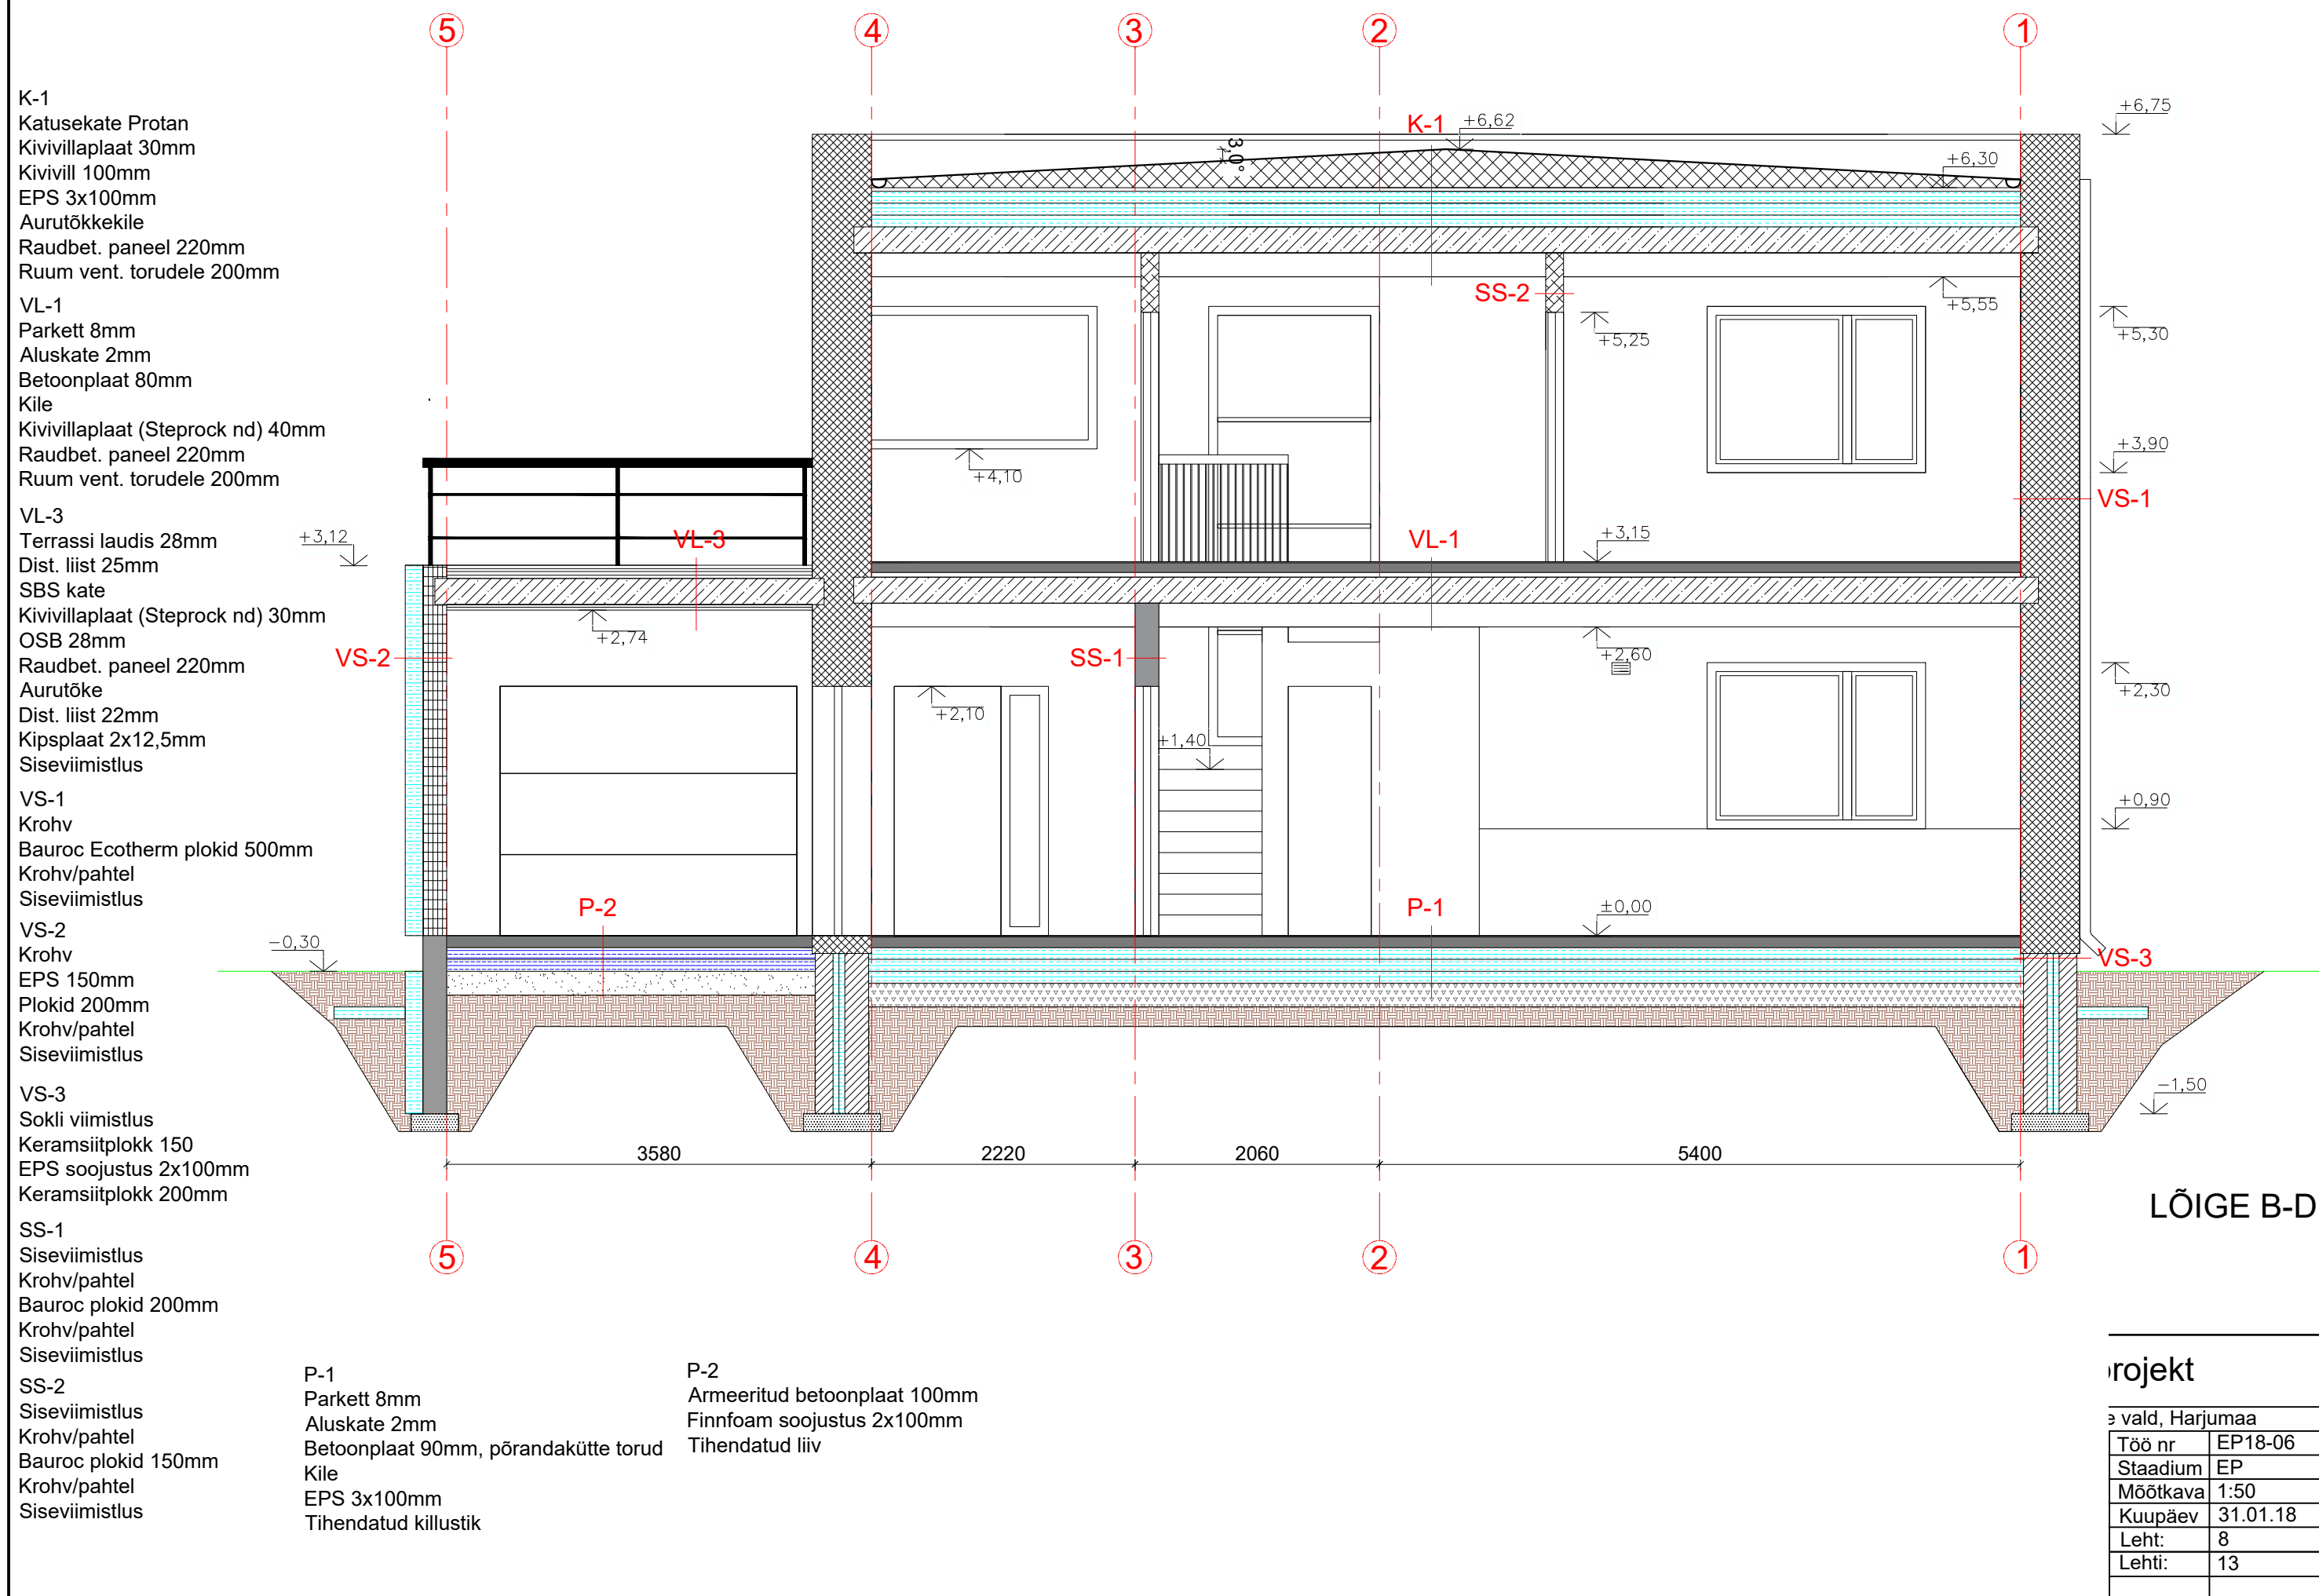

- K-1
Katusekate Protan
Kivivillaplaat 30mm
Kivivill 100mm
EPS 3x100mm
Aurutõkkekile
Raudbet. paneel 220mm
Ruum vent. torudele 200mm
- VL-1
Parkett 8mm
Aluskate 2mm
Betonplaad 80mm
Kile
Kivivillaplaat (Steprock nd) 40mm
Raudbet. paneel 220mm
Ruum vent. torudele 200mm
- VL-3
Terrassi laudis 28mm
Dist. liist 25mm
SBS kate
Kivivillaplaat (Steprock nd) 30mm
OSB 28mm
Raudbet. paneel 220mm
Aurutõke
Dist. liist 22mm
Kipsplaat 2x12,5mm
Siseviimistlus
- VS-1
Krohv
Bauroc Ecotherm plokid 500mm
Krohv/pahtel
Siseviimistlus
- VS-2
Krohv
EPS 150mm
Plokid 200mm
Krohv/pahtel
Siseviimistlus
- VS-3
Sokli viimistlus
Keramsiitplok 150
EPS soojustus 2x100mm
Keramsiitplok 200mm
- SS-1
Siseviimistlus
Krohv/pahtel
Bauroc plokid 200mm
Krohv/pahtel
Siseviimistlus
- SS-2
Siseviimistlus
Krohv/pahtel
Bauroc plokid 150mm
Krohv/pahtel
Siseviimistlus
- P-1
Parkett 8mm
Aluskate 2mm
Betonplaad 90mm, põrandakütte torud
Kile
EPS 3x100mm
Tihendatud killustik
- P-2
Armeeritud betoonplaad 100mm
Finnfoam soojustus 2x100mm
Tihendatud liiv

projekt	
a vald, Harjumaa	
Töö nr	EP18-06
Staadium	EP
Mõõtkava	1:50
Kuupäev	31.01.18
Leht:	8
Lehti:	13