




UKSE RÕHTLÕIGE

MÄRKUSED:

1 TÄNAVAPOOLNE VÄLISUKS JA 2 KÕRVALUST (TERRASSI- JA RÕDUUKS).
TÄNAVAPOOLNE VÄLISUKS ON SUHTELISELT HÄSTI SÄILINUD JA RESTAUREERITAKSE.
VÕIMALUSE KORRAL RESTAUREERITAKSE KA KÕRVALUKSED. KUI SEE OSUTUB VÕIMATUKS,
VALMISTATAKSE UUED UKSED OLEMASOLEVATE USTE EESKUJUL
KVALITEETSEST OKSAVABAST OKASPUIDUST NING VÄRVITAKSE LINAÕLIVÄRVIGA.
USTE VALMISTAJA PEAB PAIGALDAMA VAJALIKUD TIHENDID.
LINGID, HINGED JM DETAILID ON SOOVITAV SAMUTI RESTAUREERIDA.

VAATA LISAST TARTU LINNA MILJÖÖALADE HOOVIUKSE TÜÜPJONISEID .

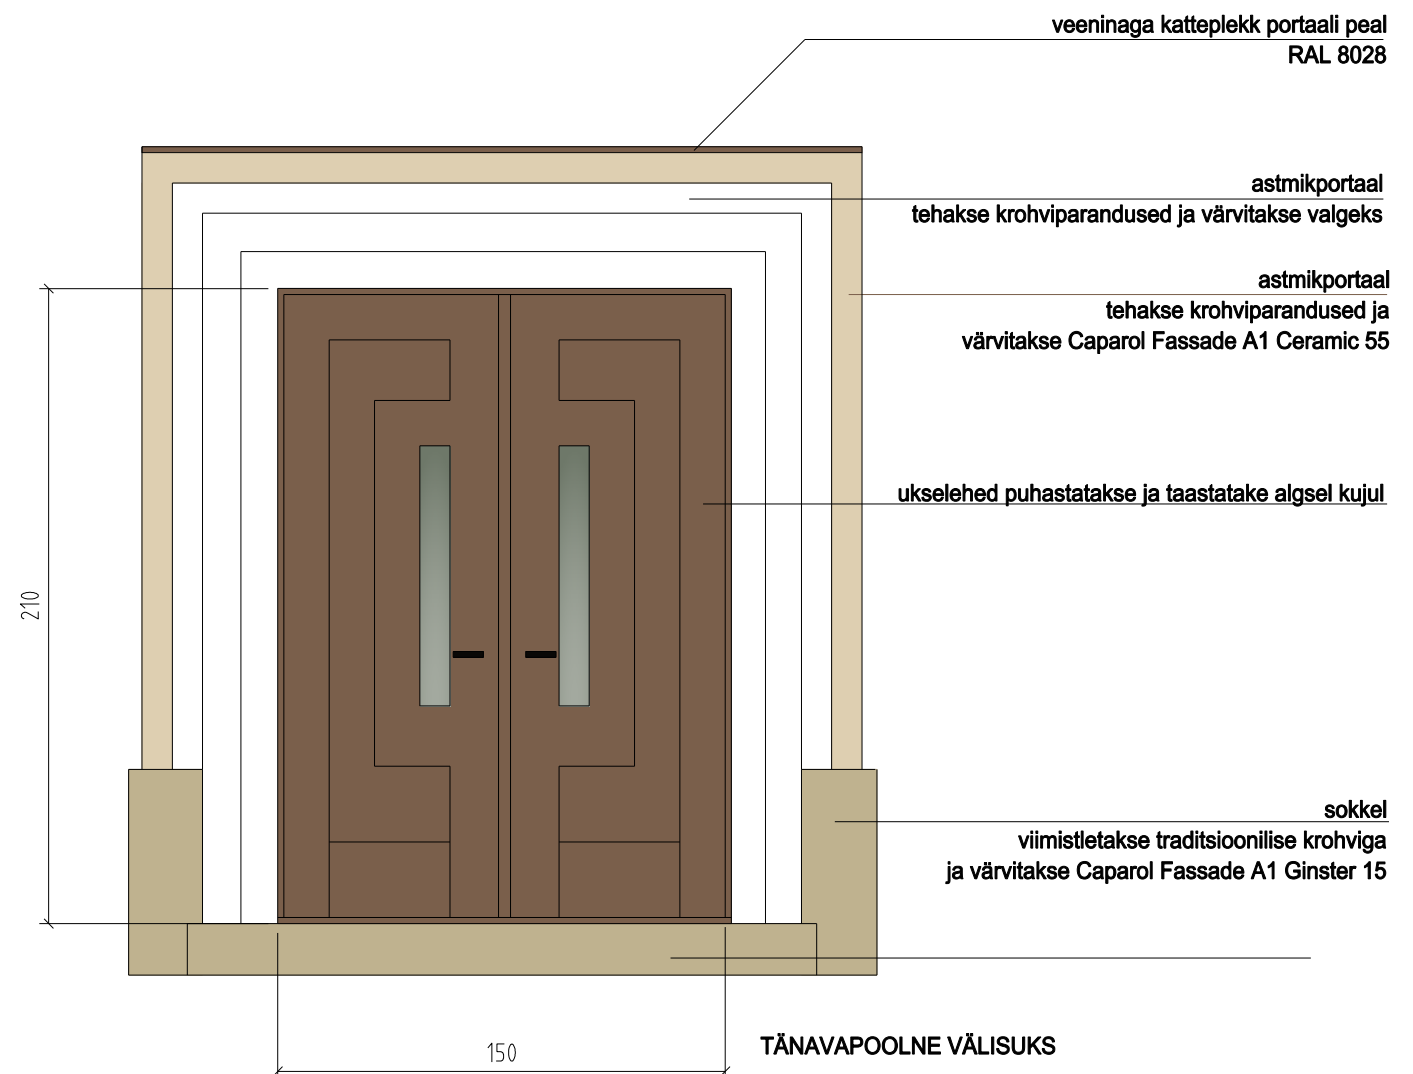

TERRASSI- JA RÕDUUKSE PIIRDELIIST