


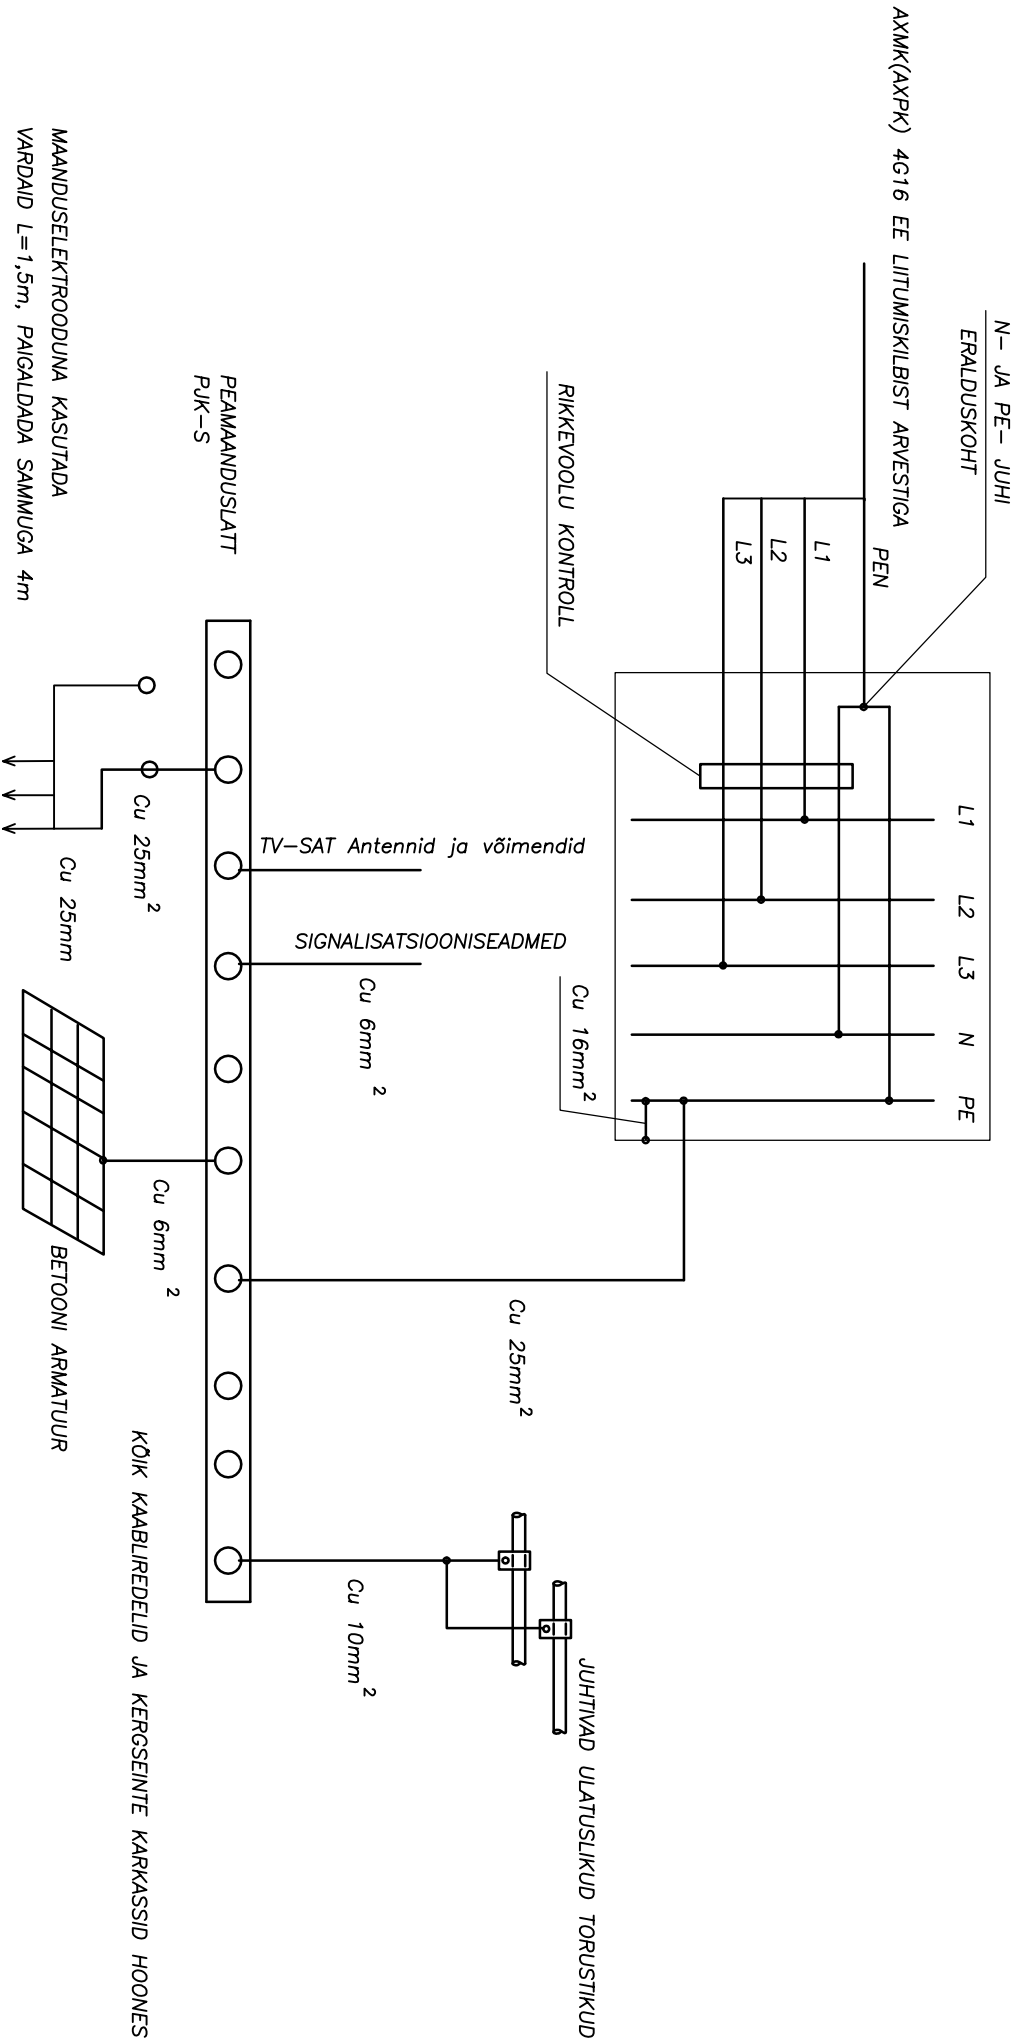

			KRISKAR ELEKTER OÜ Reg. nr. 10670925 Litsents EI-9667 Nõmme tee 2 Tallinn Elektritehnika ettevõtjate reg. nr. EL10670925-001 TEL (+372) 655 2617 FAX (+372) 655 2617		Objekt	KORTERELAMU VILLARDI 20, VILLARDI 20A, TALLINN		Projekteeris	Georg Denks	Põhiprojekt Nr.	V10116	Joonis	M-01
			MAANDUSSEADME TÜÜPILINE SKHEEM					Kontrollis	Sergei Lepin			Leht	1/1
Muutus	Kaup.	Tegija	Muutuse kirjeldus			Kaup.				04.01.2016			