


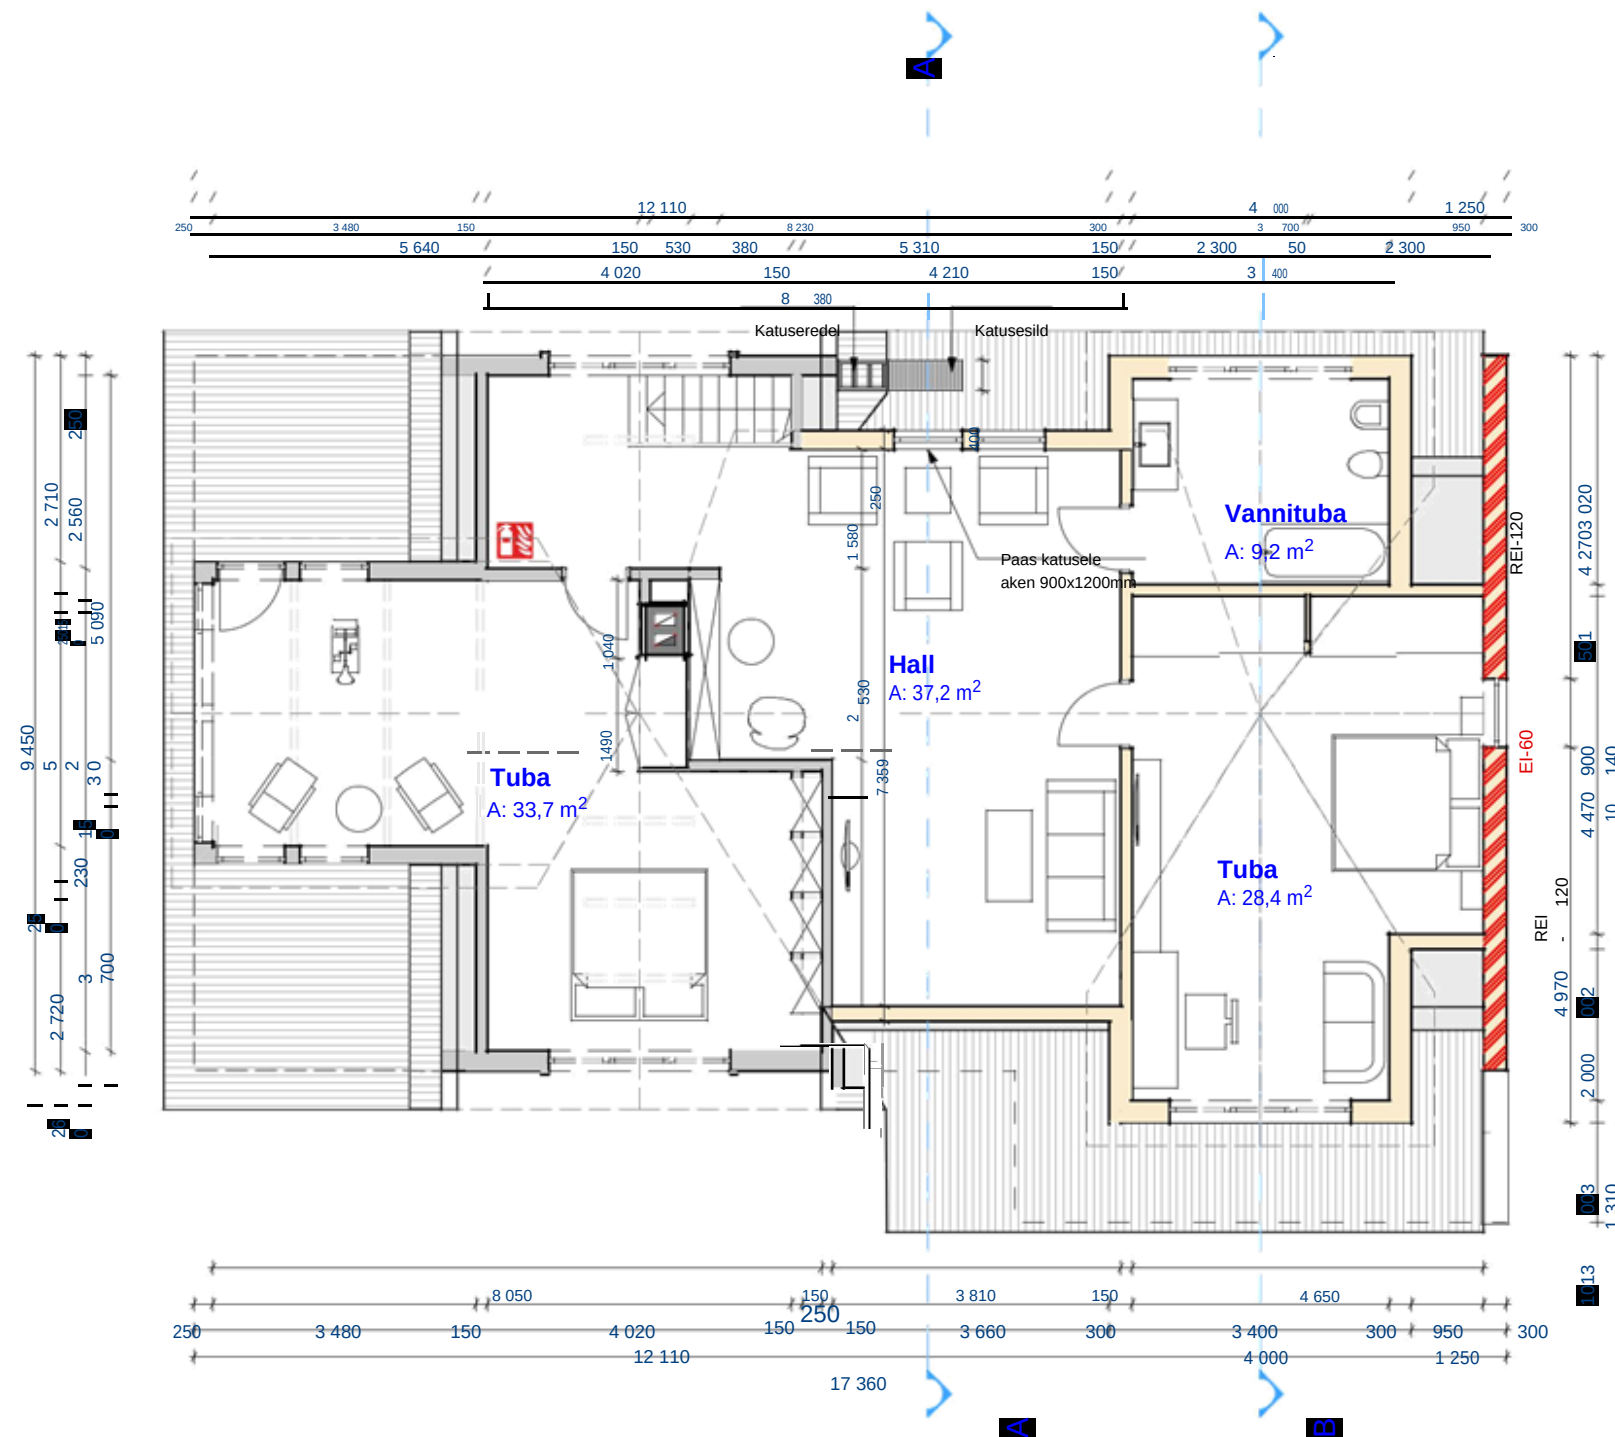

II korrus	
Nimetus	Pind m2
Hall	37,21
Tuba	28,40
Tuba	33,68
Vannituba	9,25
Kokku:	108,54 m ²

TINGMÄRGID

-  - Olemasolev sein
-  - Kavandatav sein
-  - Tuldtõkestav sein, tulepüsivus REI-120
-  - Tulekustuti asukoht (6 kg, ABC klass)

