I-KORRUSE PÕHJAPLAAN

Rekonstrueeritav
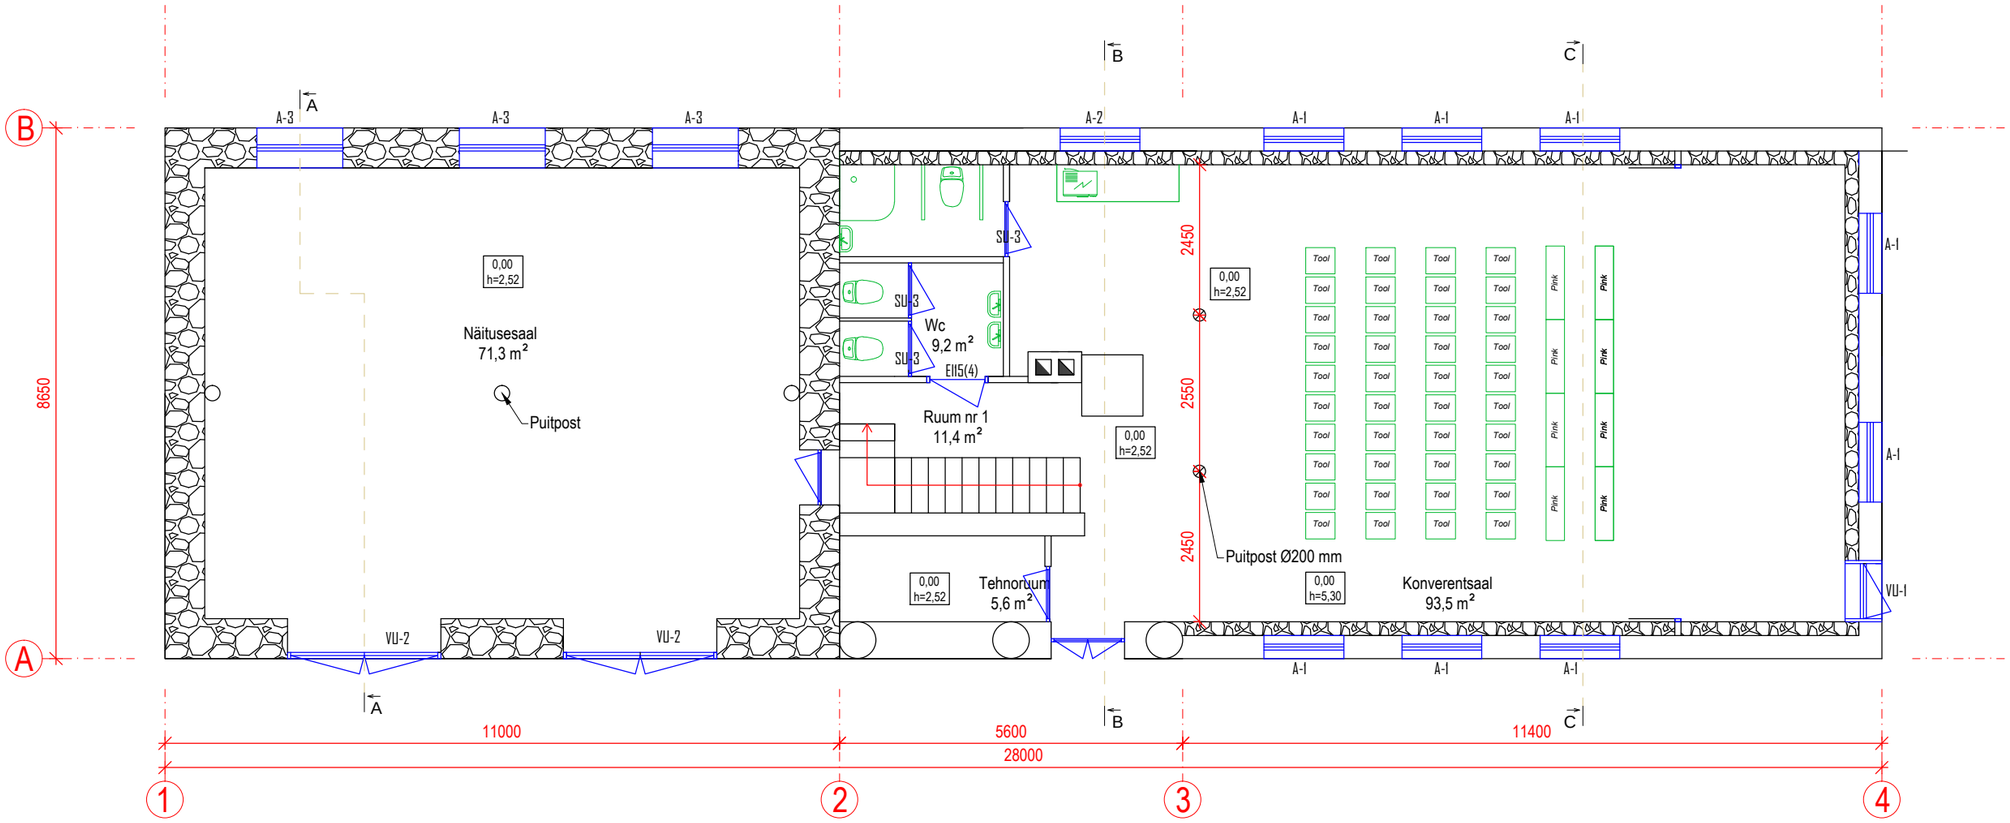
Ruumid