


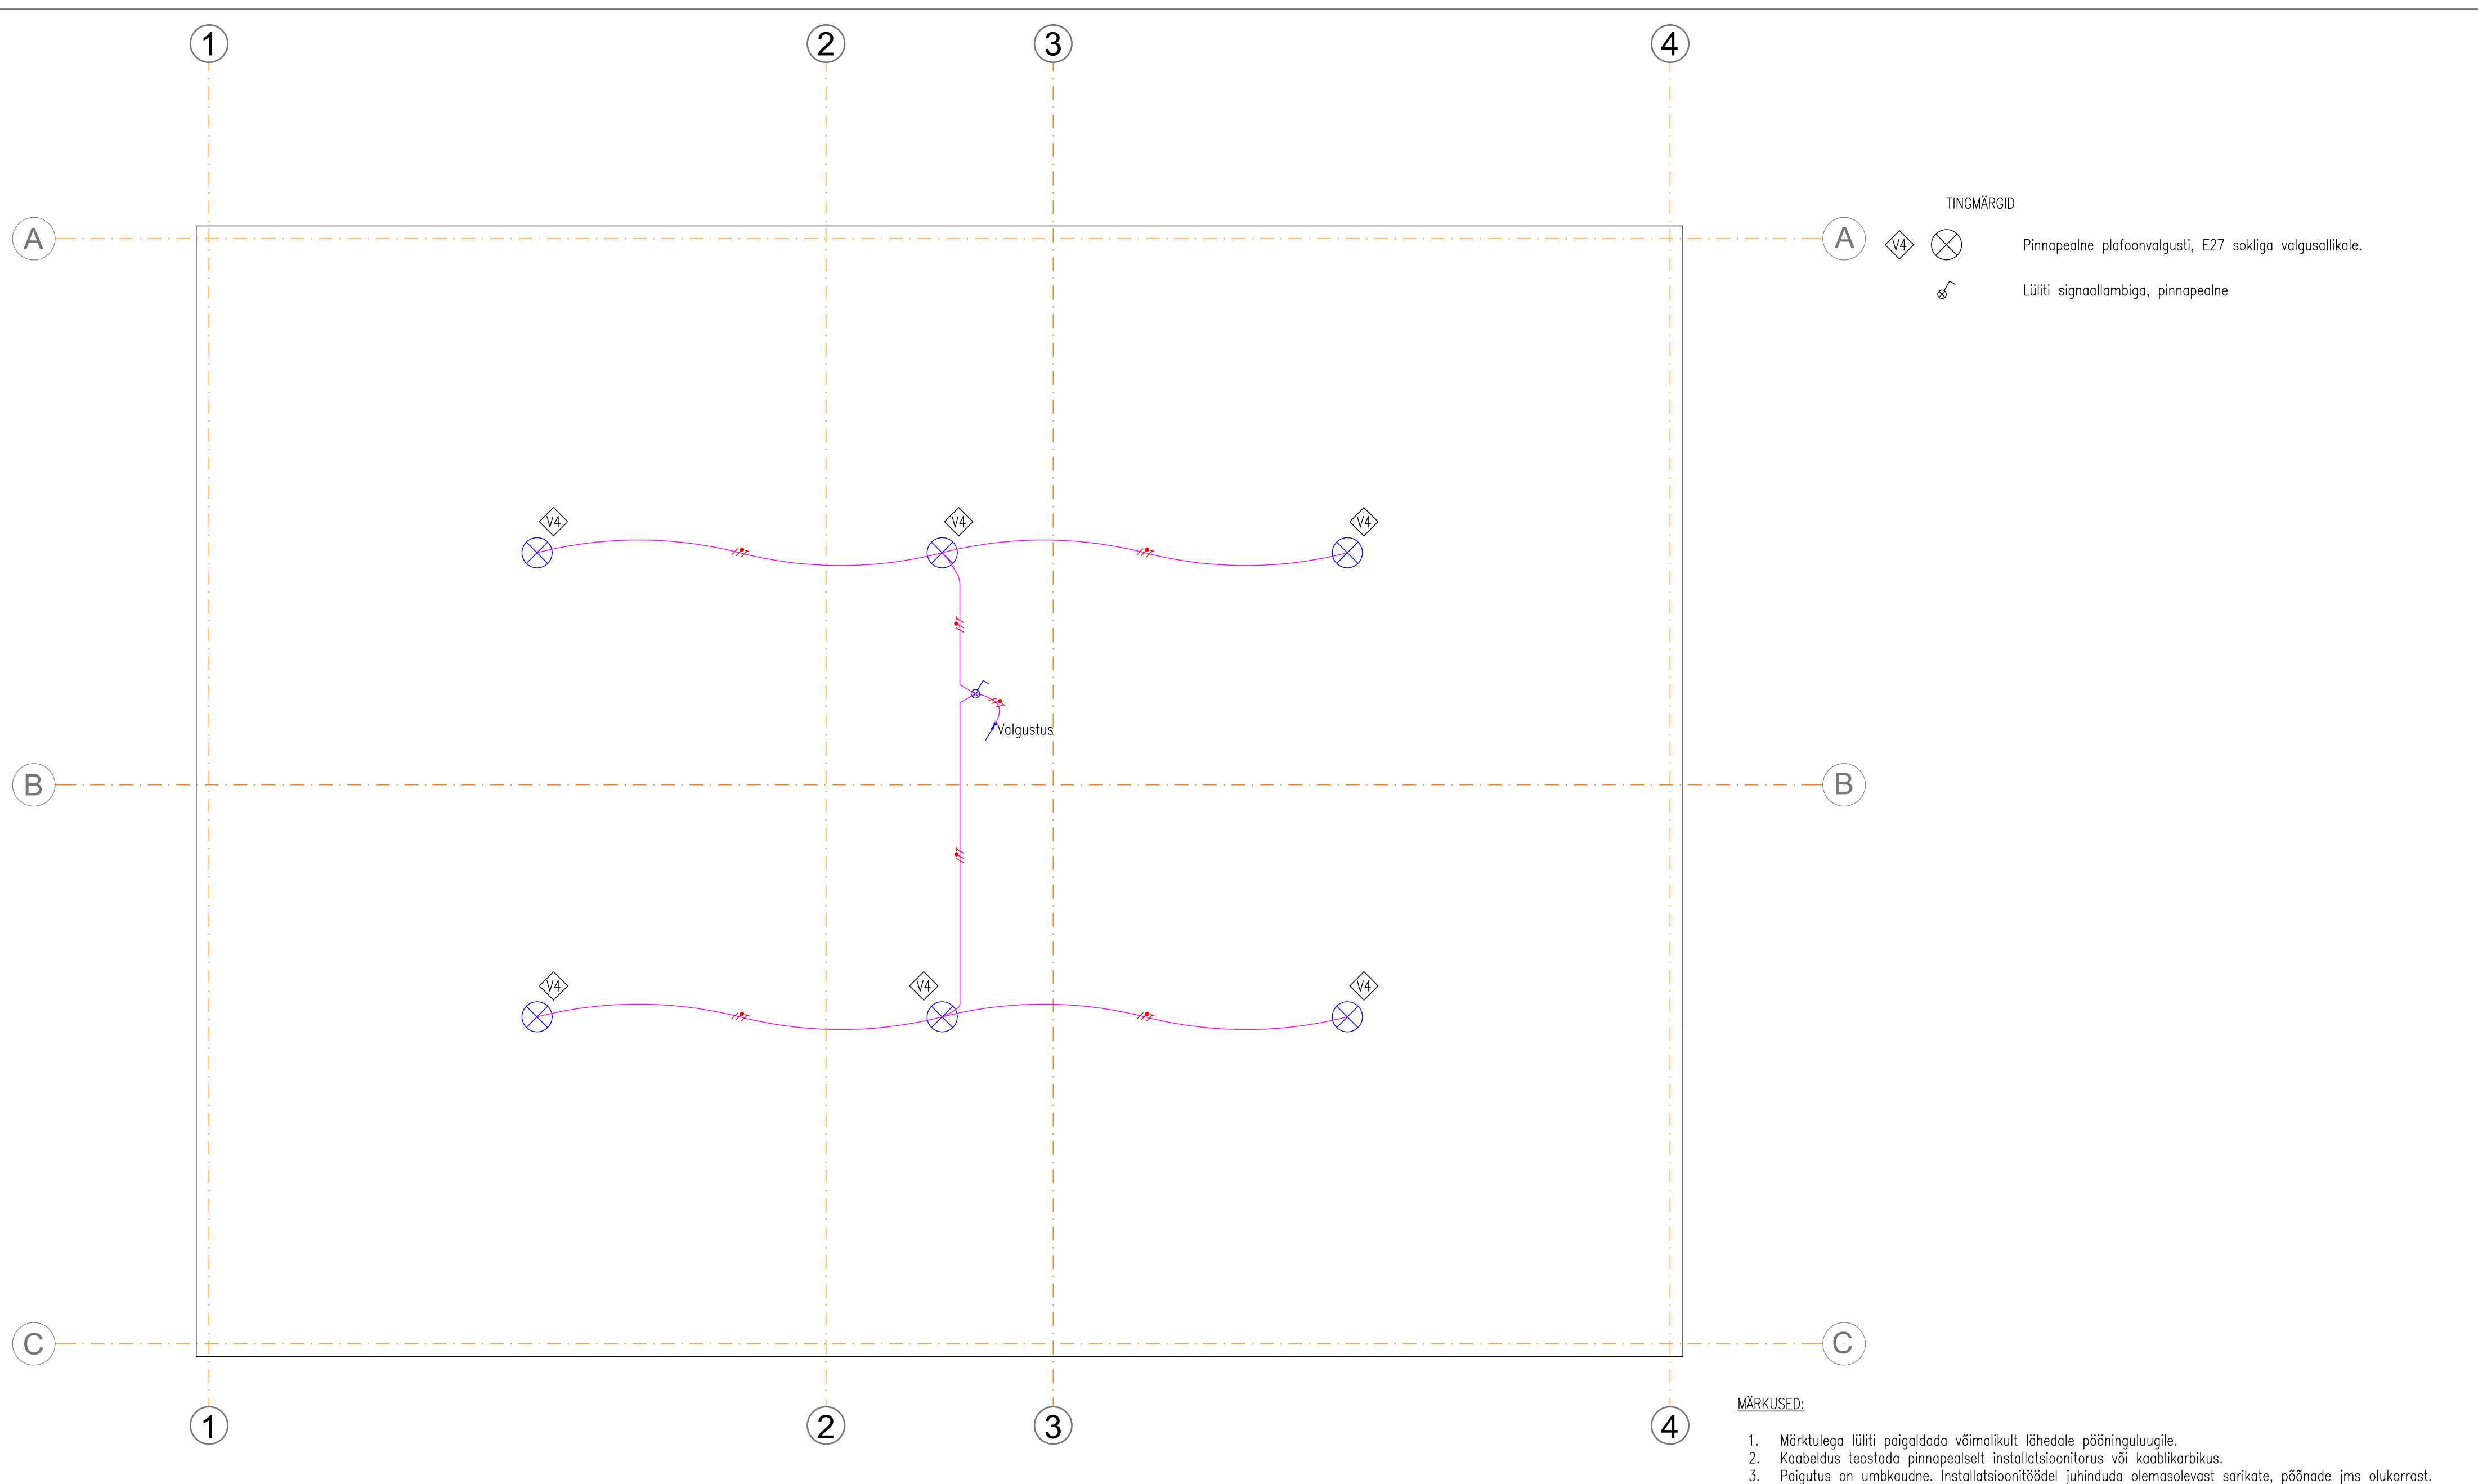

Tellijä: KÜ		
Objekt: Kortermaja		
Räpina, Põlva maakond		
Joonis: Elektripaigaldis		
Pööning		
Stadium: PP	Möötkava: 1:50	Kuupäev: 26.02.2024
Faili tähis:	Töö nr: TSN23068	Joonise nr: EL-5-31
	Leht: A2	