SÕLM 4

M 1 : 10
(VT. JOONIS K-11)

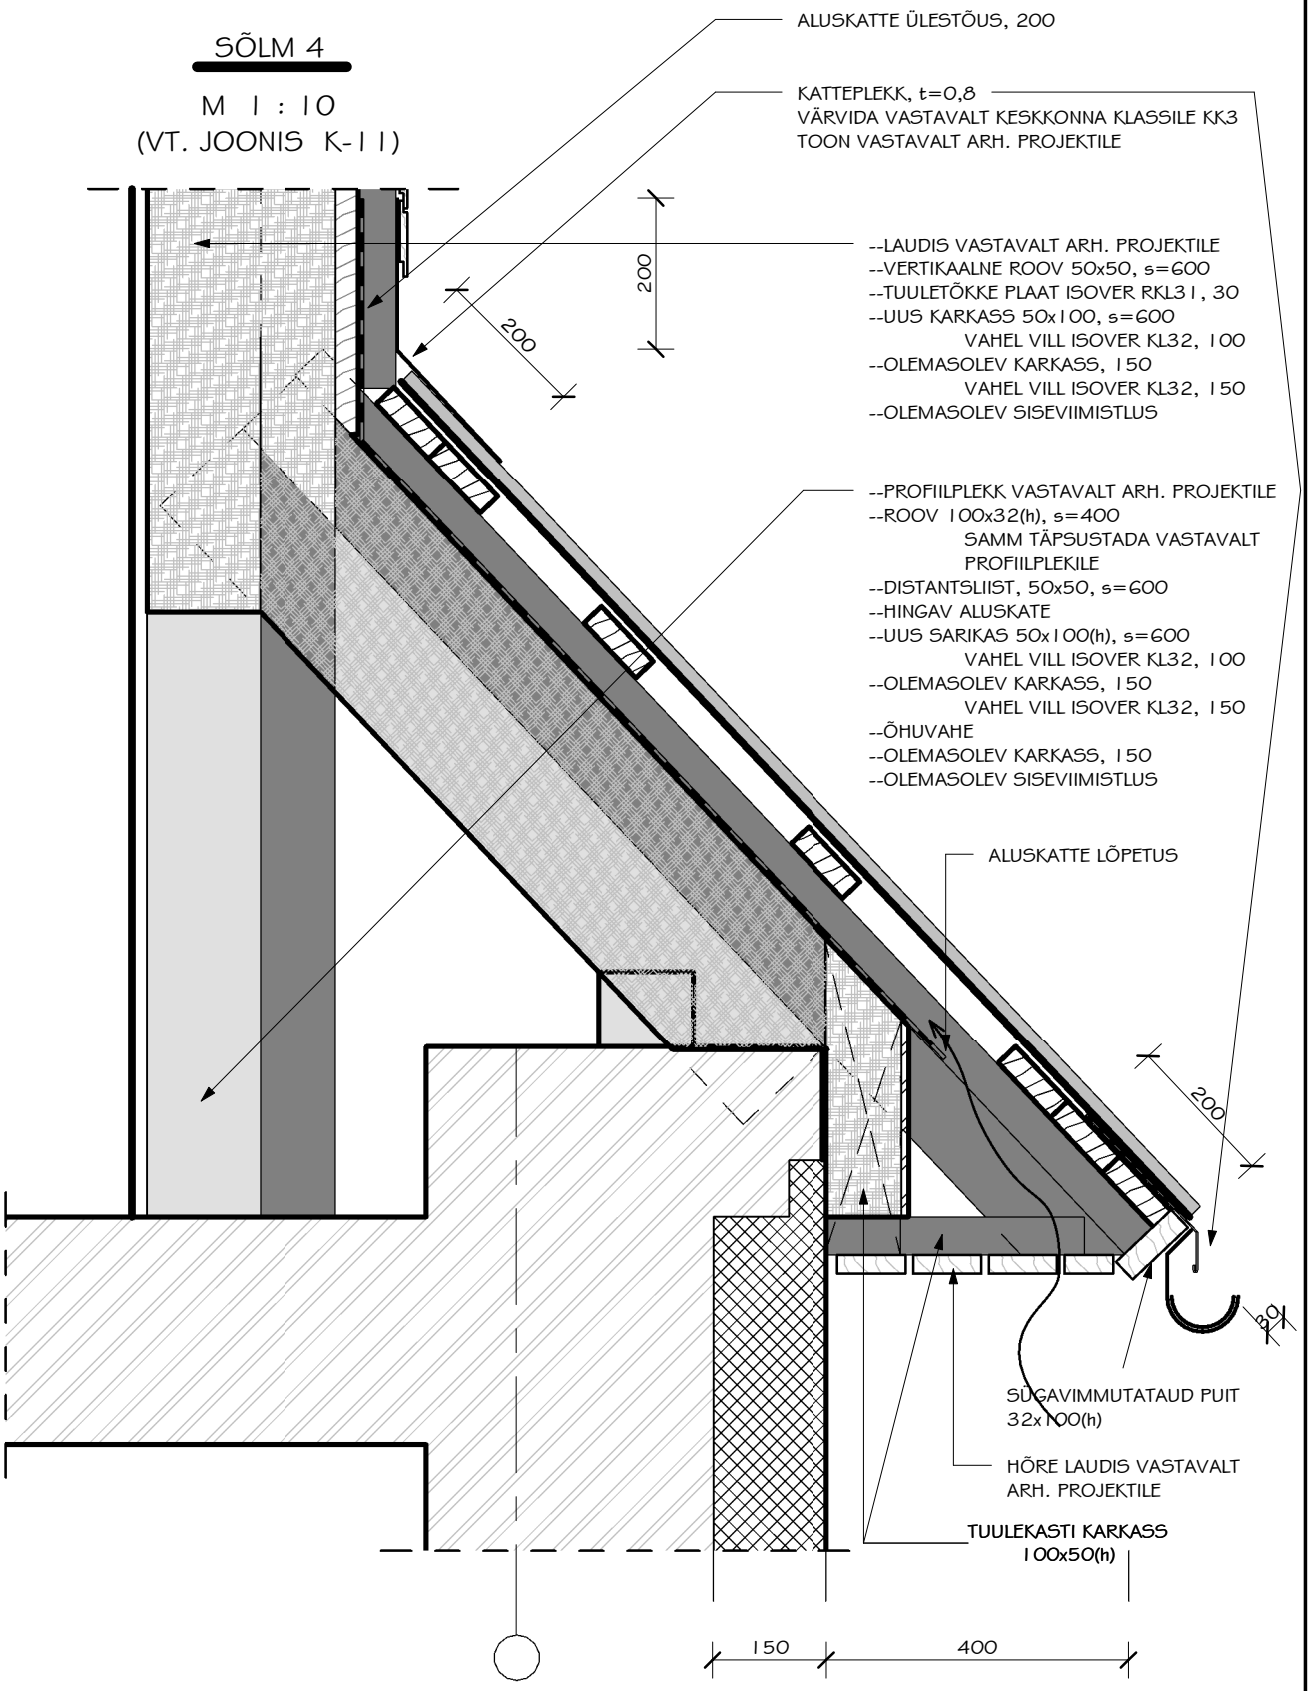

JOONISE MÕÕT: 210x 297(h)