


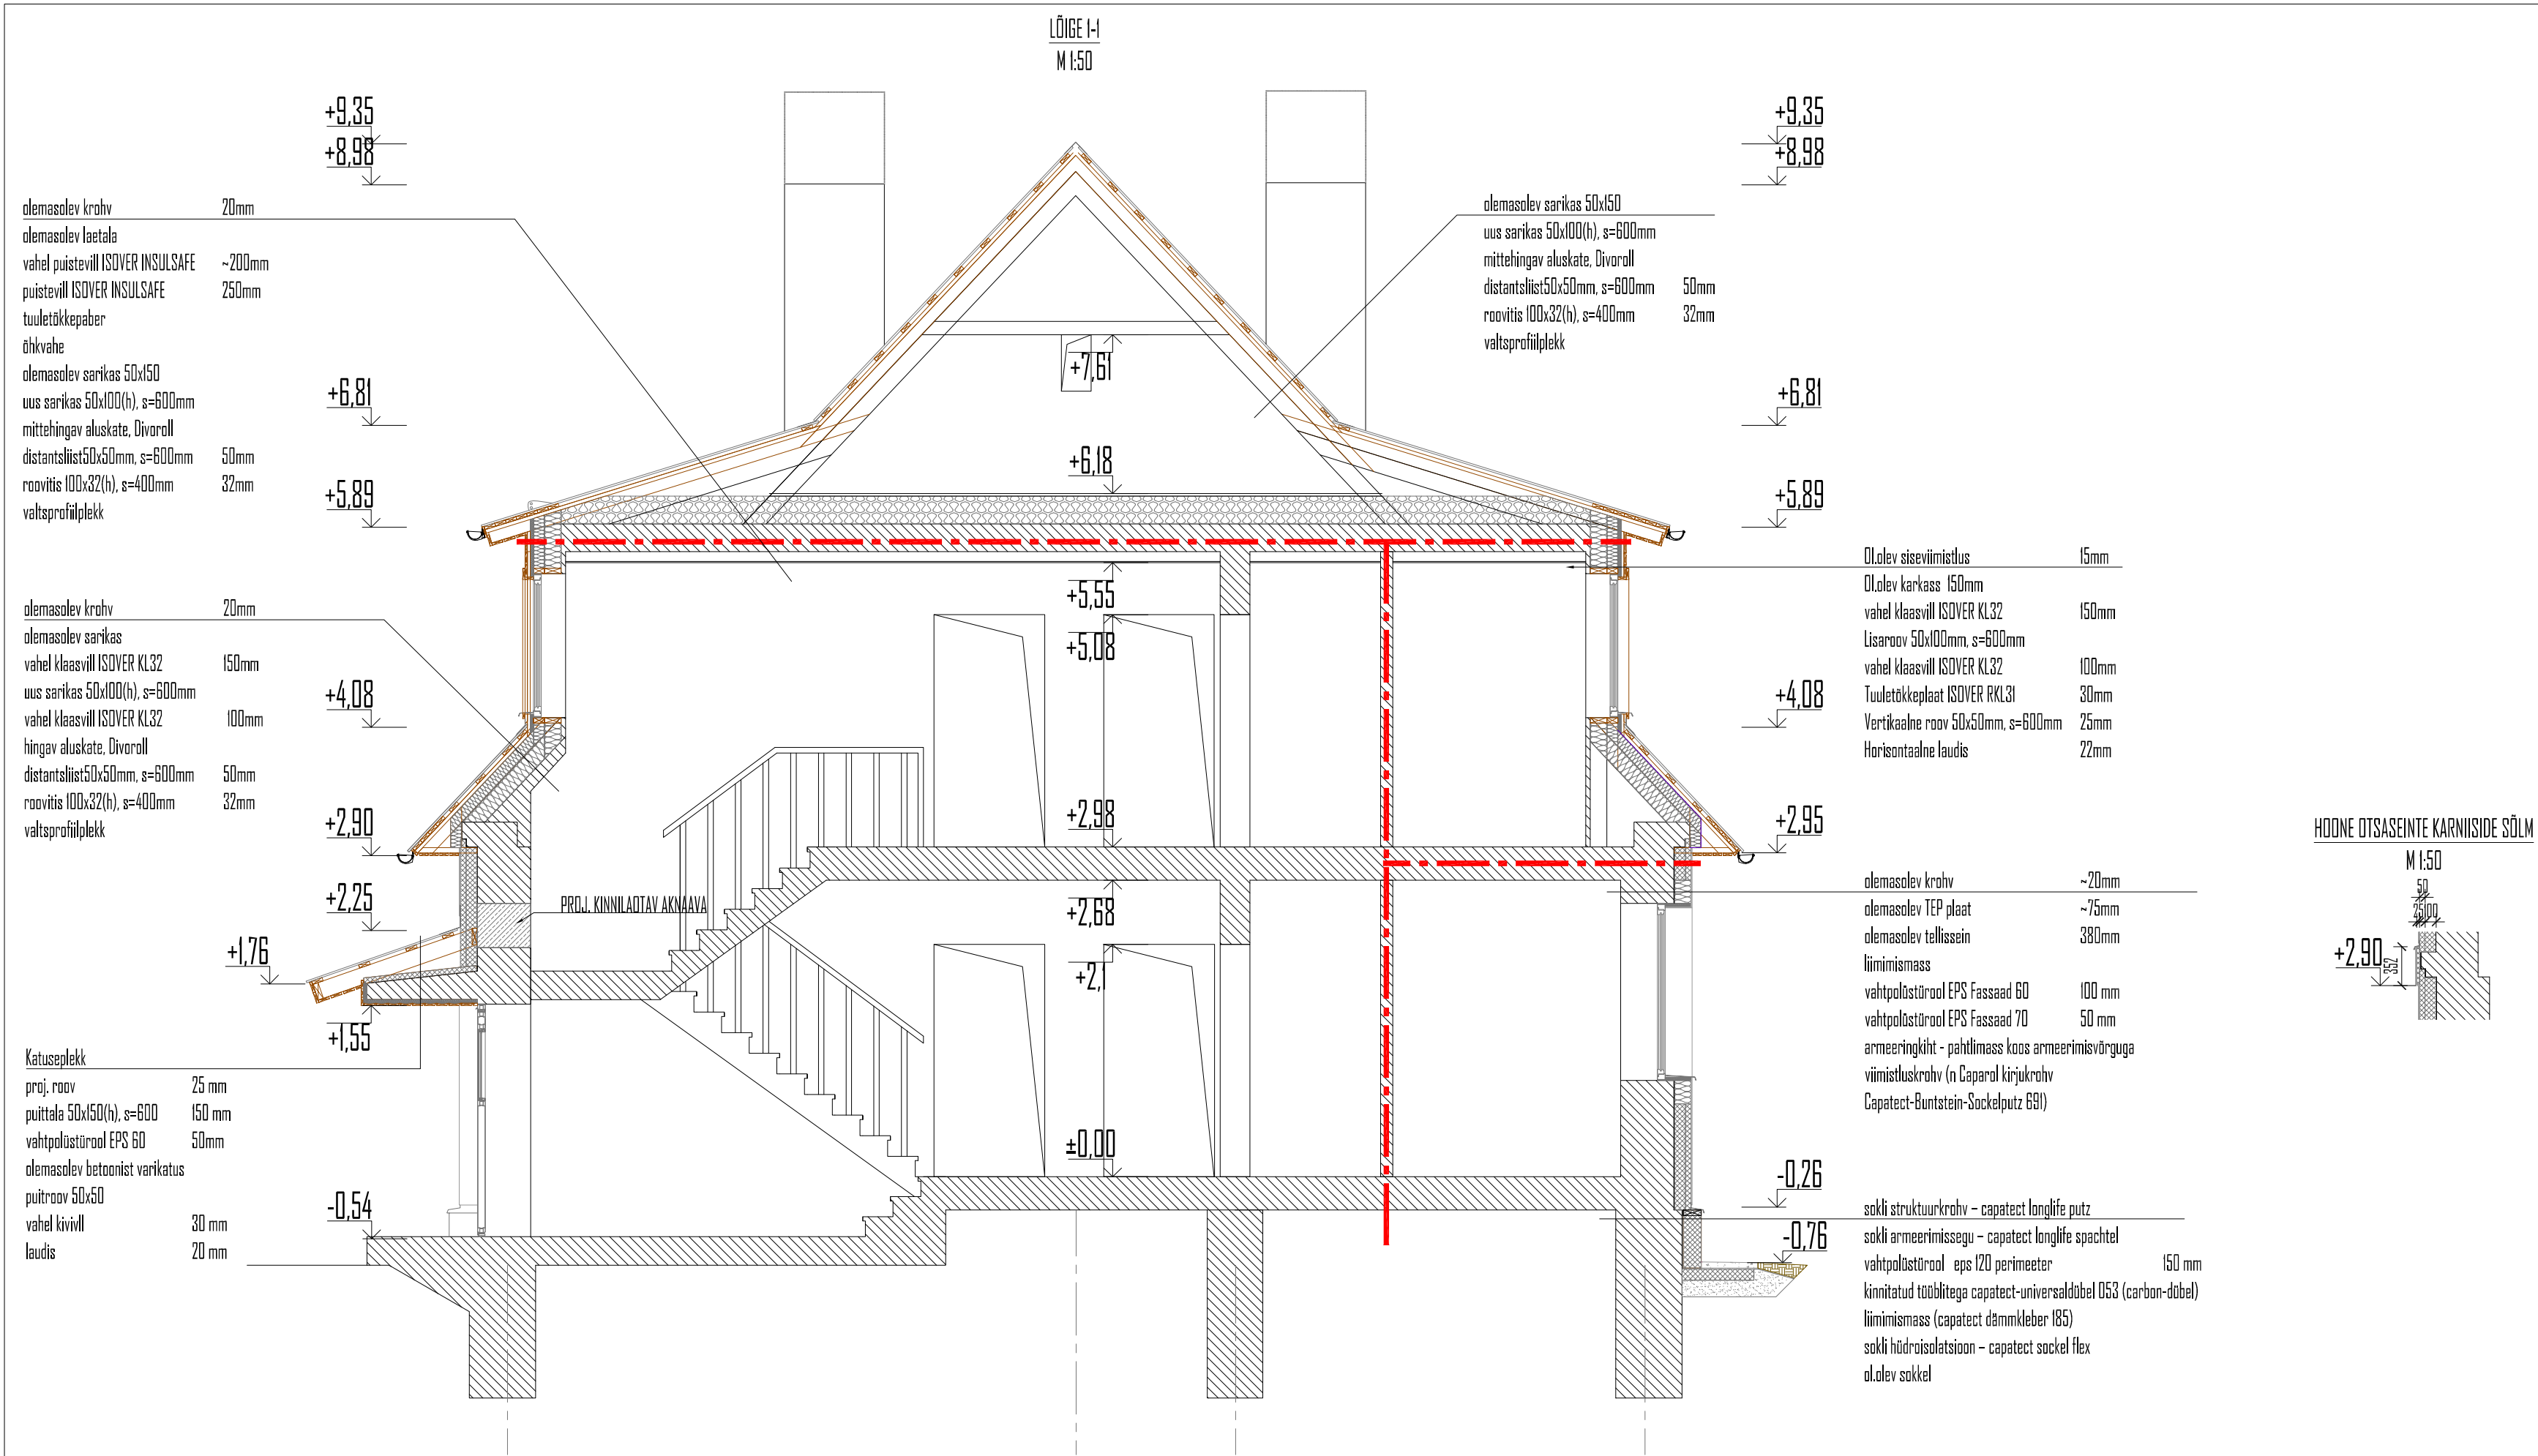

- LAMMUTUSTÖÖD:
1. OL.OL. SILTIDE, POSTKASTIDE, VALGUSTITE JA MUUDE FASAAJILE KINNITATUD ASJADE EEMALDAMINE
 2. OL.OL. VIHMAVEESÜSTEEMIDE DEMONTEERIMINE
 3. OL.OL. KATUSEKATTE EEMALDAMINE
 4. OL.OL. VINTSKAPPIDE LAUDISE EEMALDAMINE JA OL.OL. SOOJUSTUSE EEMALDAMINE
 5. SOKLI JA FASAAJDI PUHASTAMINE LAHTISEST OSADEST

- EHTUSTÖÖD:
1. OL.OL. SARIKATE JA MUUDE PUIDUST KONSTRUKTSIOONIDE PROTEESIMINE
 2. PROJ. SOOJUSTUSE PAIGALDAMINE
 3. PROJ. KATUSEKATTE PAIGALDUS
 4. PROJ. VINTSKAPI LAUDISE PAIGALDAMINE
 5. PROJ. FASSAADI KROHVIMINE
 6. PROJ. VÄRSKEÕHUKLAPPIDE PAIGALDUS
 7. PROJ. VARIKATUSE EHTAMINE
 8. PROJ. SILLUTUSRIBA VALAMINE
 9. PROJ. TUULEKASTIDE VIIMISTLUS
 10. PROJ. VIHMAVEESÜSTEEMIDE PAIGALDUS

HOONE OTSASEINTE KARNIISIDE SÕLM

