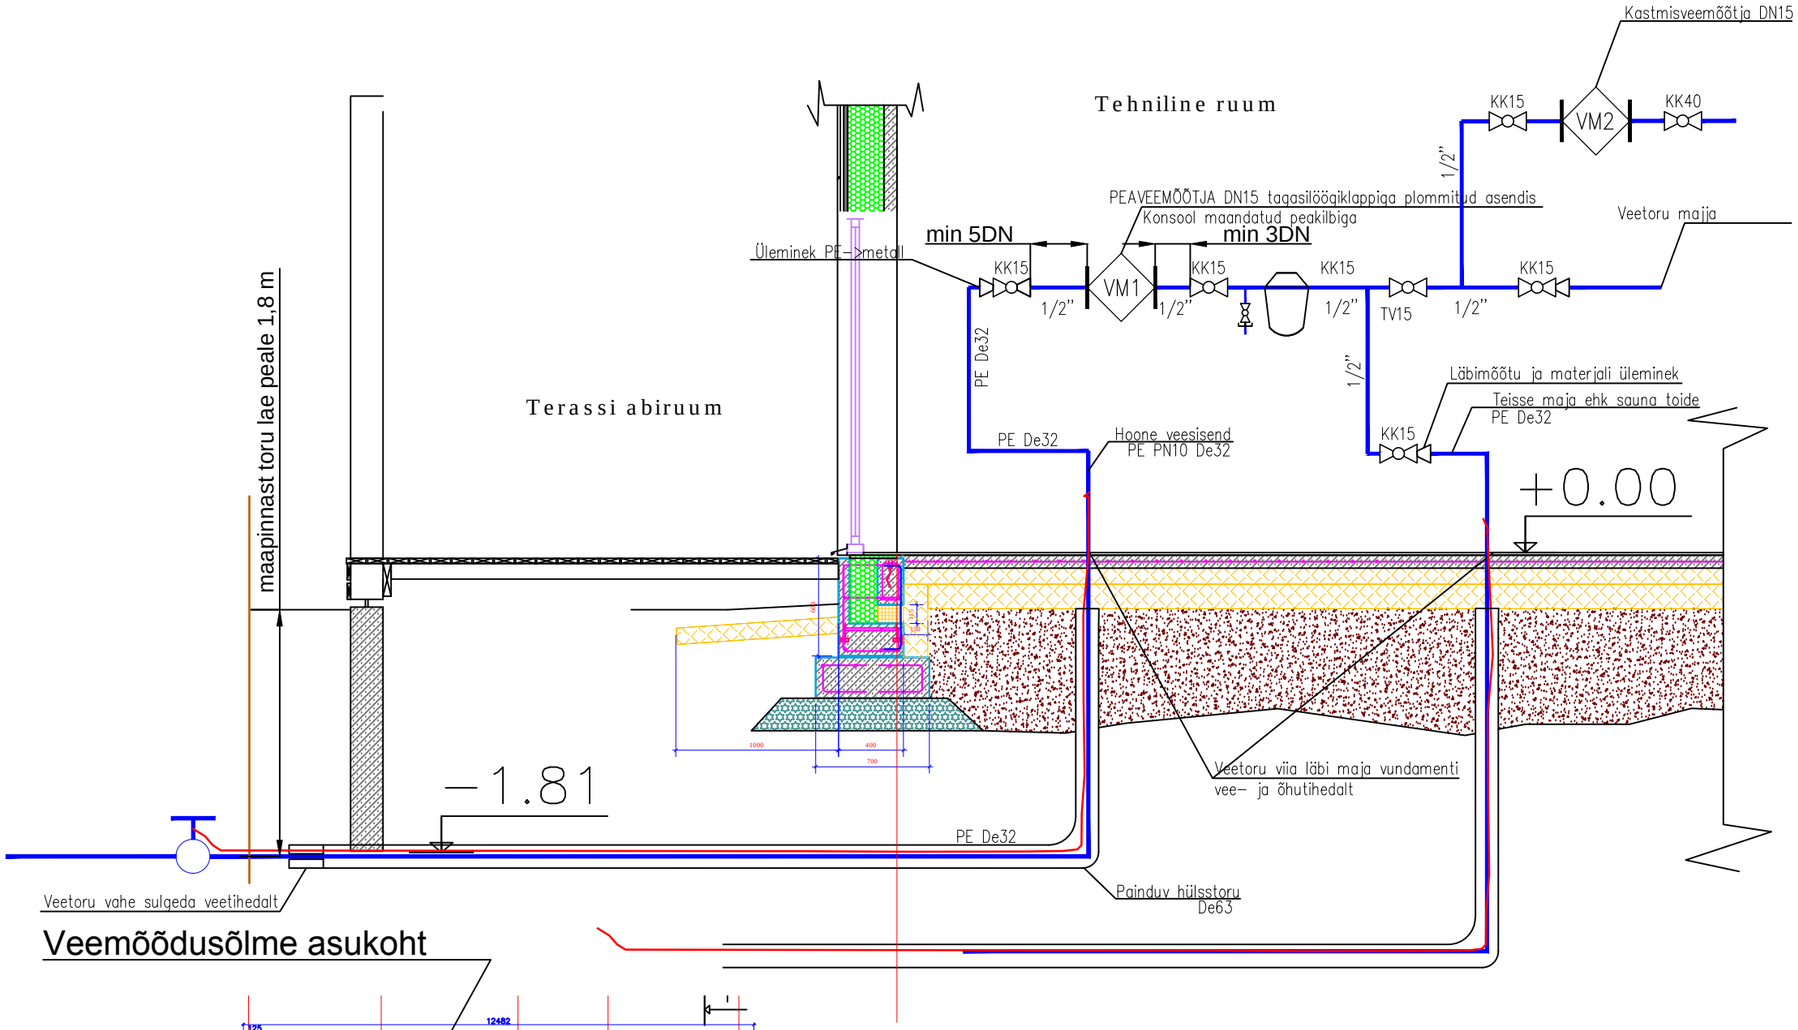

Veemõõdusõlme asukoht

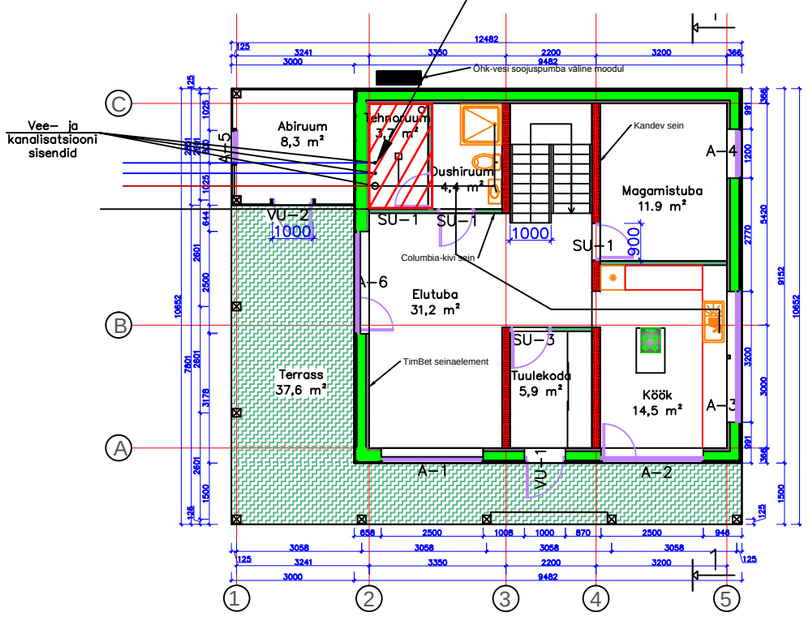

Tingmärgid:

- VM1 - veemõõtja ja konsool
- KK15 - kuulkraan DN15
- PE De32 - toru läbimõõt ja materjal
- TV15 - tühjenduskraan DN15
- ◁ - üleminek
- vee filter

Märkused:

1. Vaba ruumi nõuded veemõõdusõlmest:
   a. vähim kaugust seinast - toru suurim nimiläbimõõt + 200mm või nõutud konsooli vastav mõõde;
   b. vaba ruum põrandast toru teljeni - toru suurim nimiläbimõõt 500-800mm;
   c. vähim vaba ruum veearvesti ees - 800mm;
   d. vähim vaba ruum veearvesti kohal - toru nimiläimõõõt + 700mm;
   e. vähim ruumi kõrgus - 1800mm;
2. Veearvesti paigaldada hoonesse võimalikult lähedale tarnetoru sisenemiskohale;
3. Veearvesti tuleb paigaldada nii, et selle näitu oleks kerge lugeda, et seda oleks hõlbus vahetada ning et see oleks kaitstud külma, kuma ja mehaaniliste mõjutuste eest;
4. Veearvesti paigaldada horisontaalselt näidikuga ülespoole;
5. Kui veemõõtjal pole tagasivooluklappi, paigutada see viimasest kuulkraanist hoone poole;
6. Muda- ja muda filtrid võib paigaldada viimasest kuulkraanist hoone poole;