


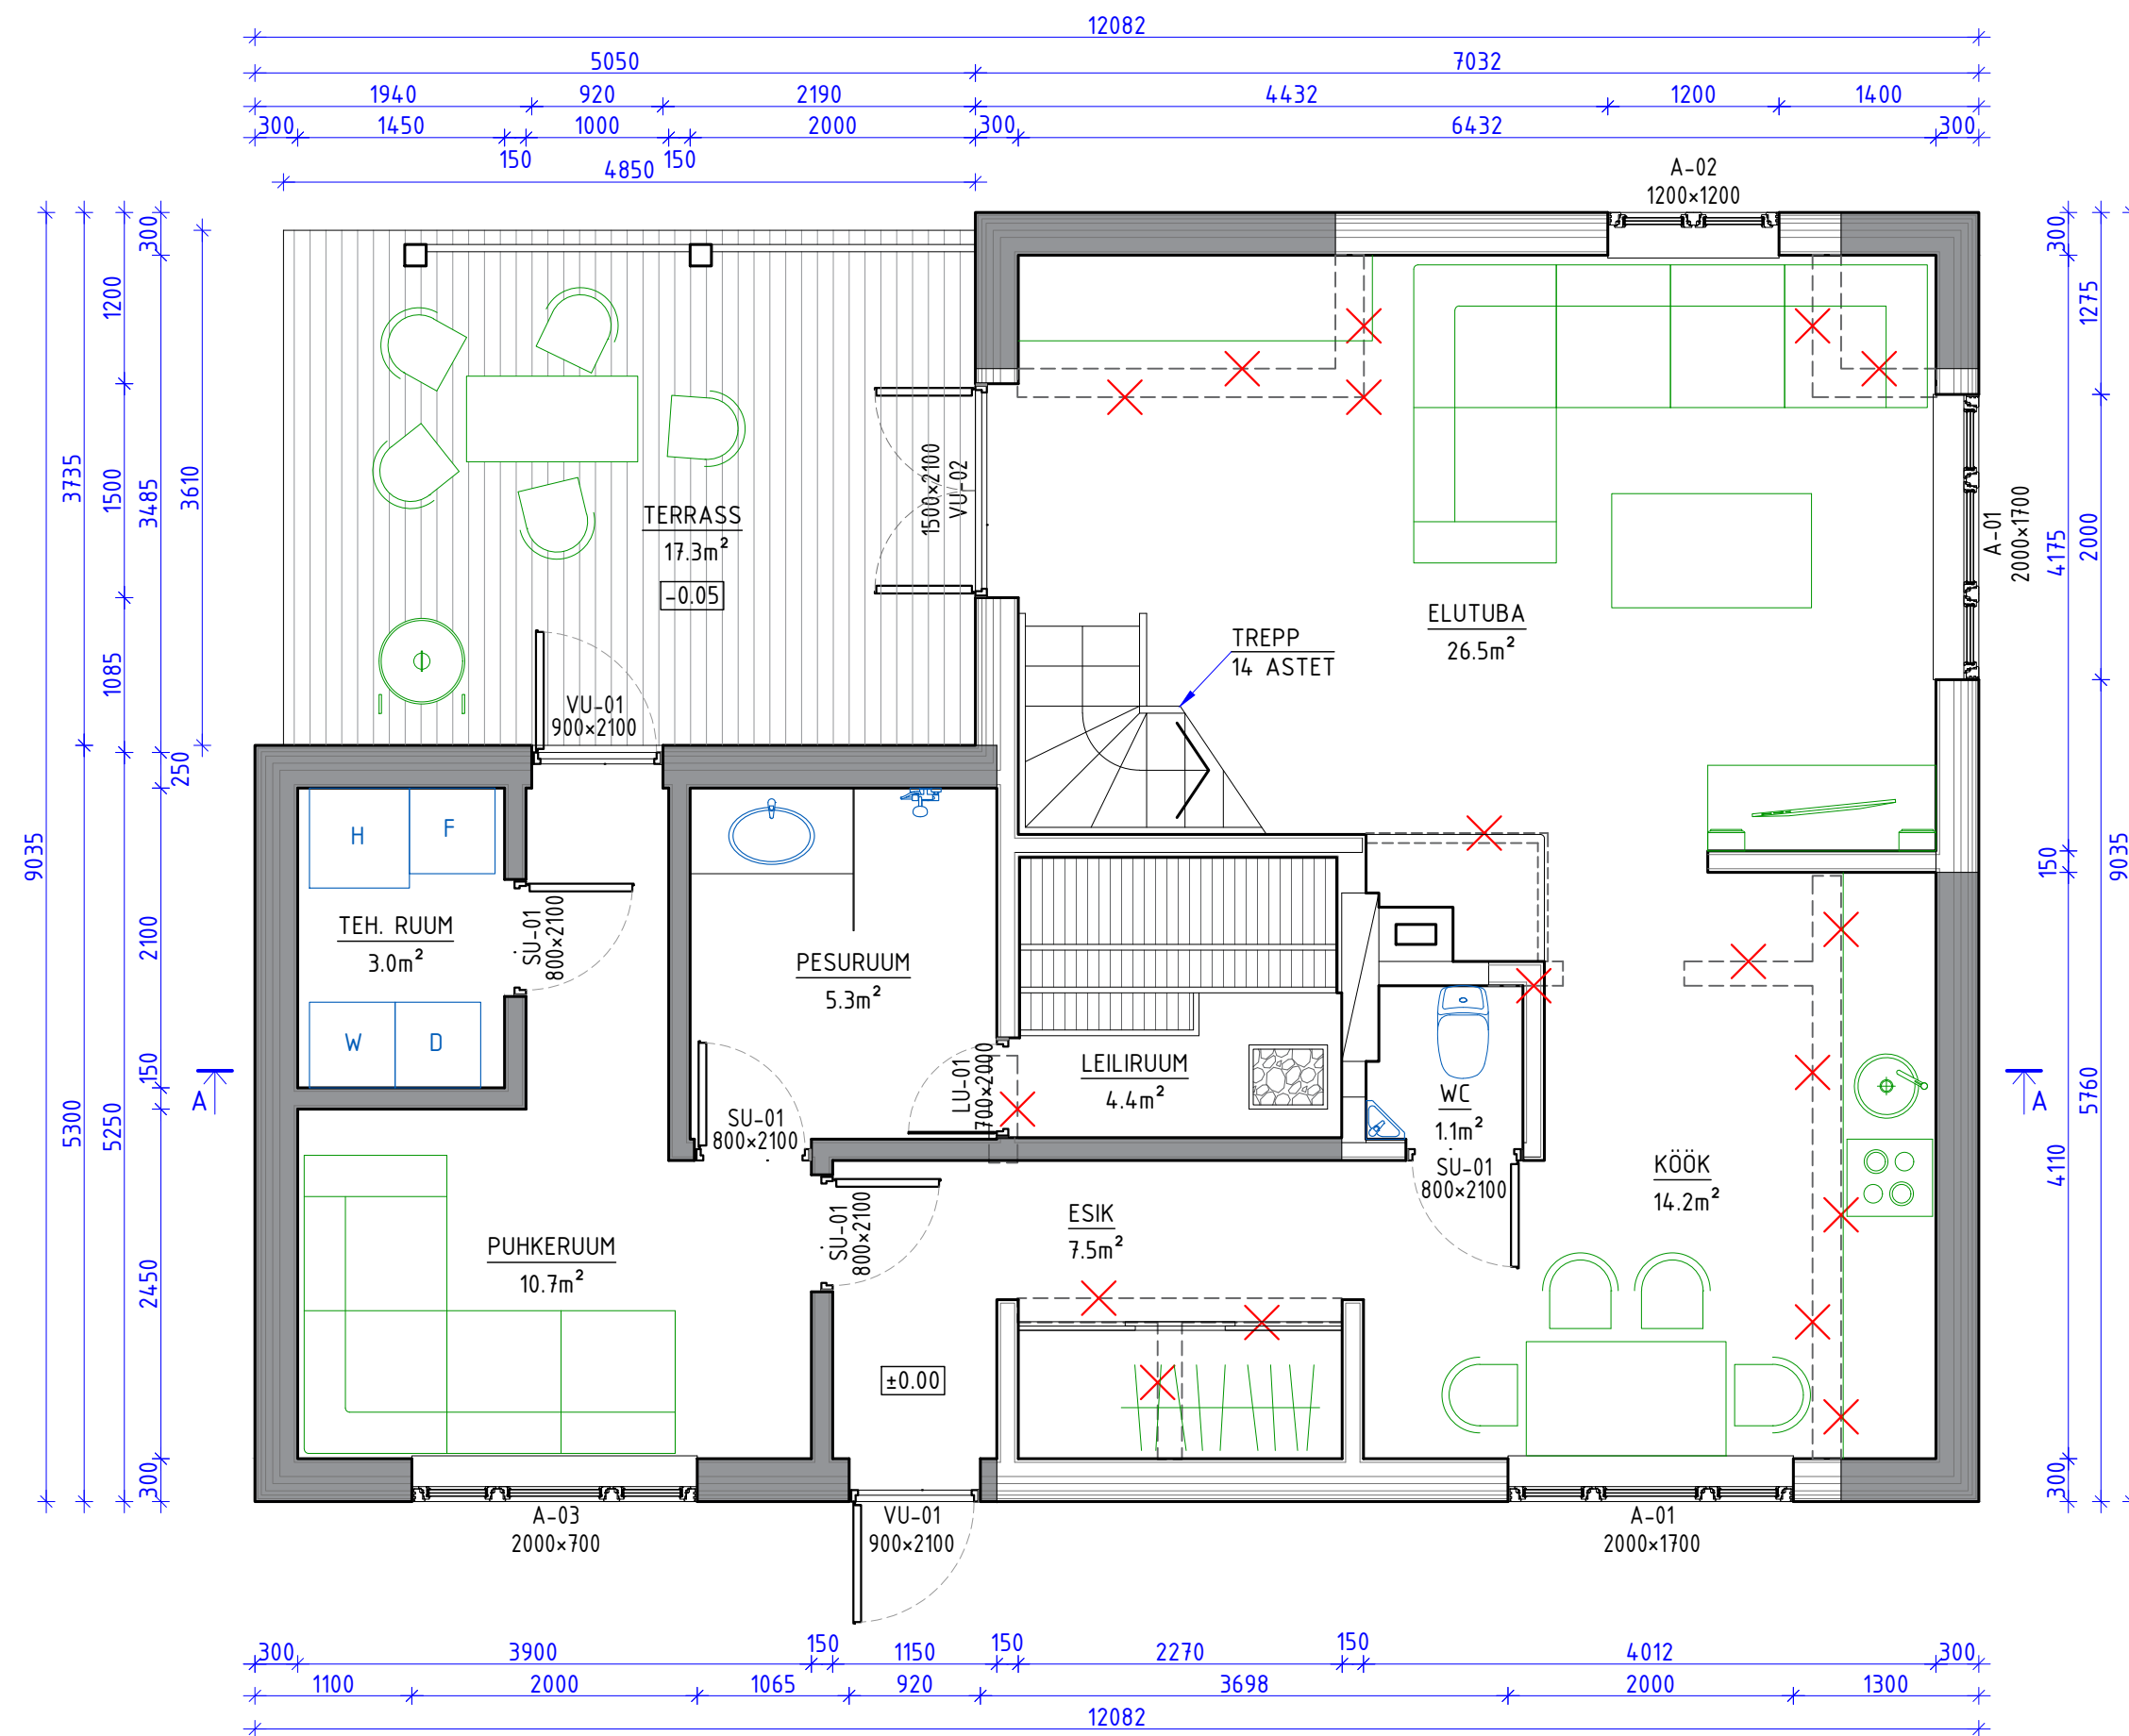

EKSPLIKATSIOON:

ELUTUBA	26.5m ²
KÖÖK	14.2m ²
WC	1.1m ²
ESIK	7.5m ²
PUHKERUUM	10.7m ²
PESURUUM	5.3m ²
LEILIRUUM	4.4m ²
TEH. RUUM	3.0m ²
KOKKU:	72.7m ²

MAGAMISTUBA	5.9m ²
MAGAMISTUBA	5.7m ²
KORIDOR	3.1m ²
WC	0.9m ²
MAGAMISTUBA	9.0m ²
KOKKU:	24.6m ²

TERRASSID KOKKU: 17.3m²

TEHNILISED ANDMED:

TINGMÄRGID:

