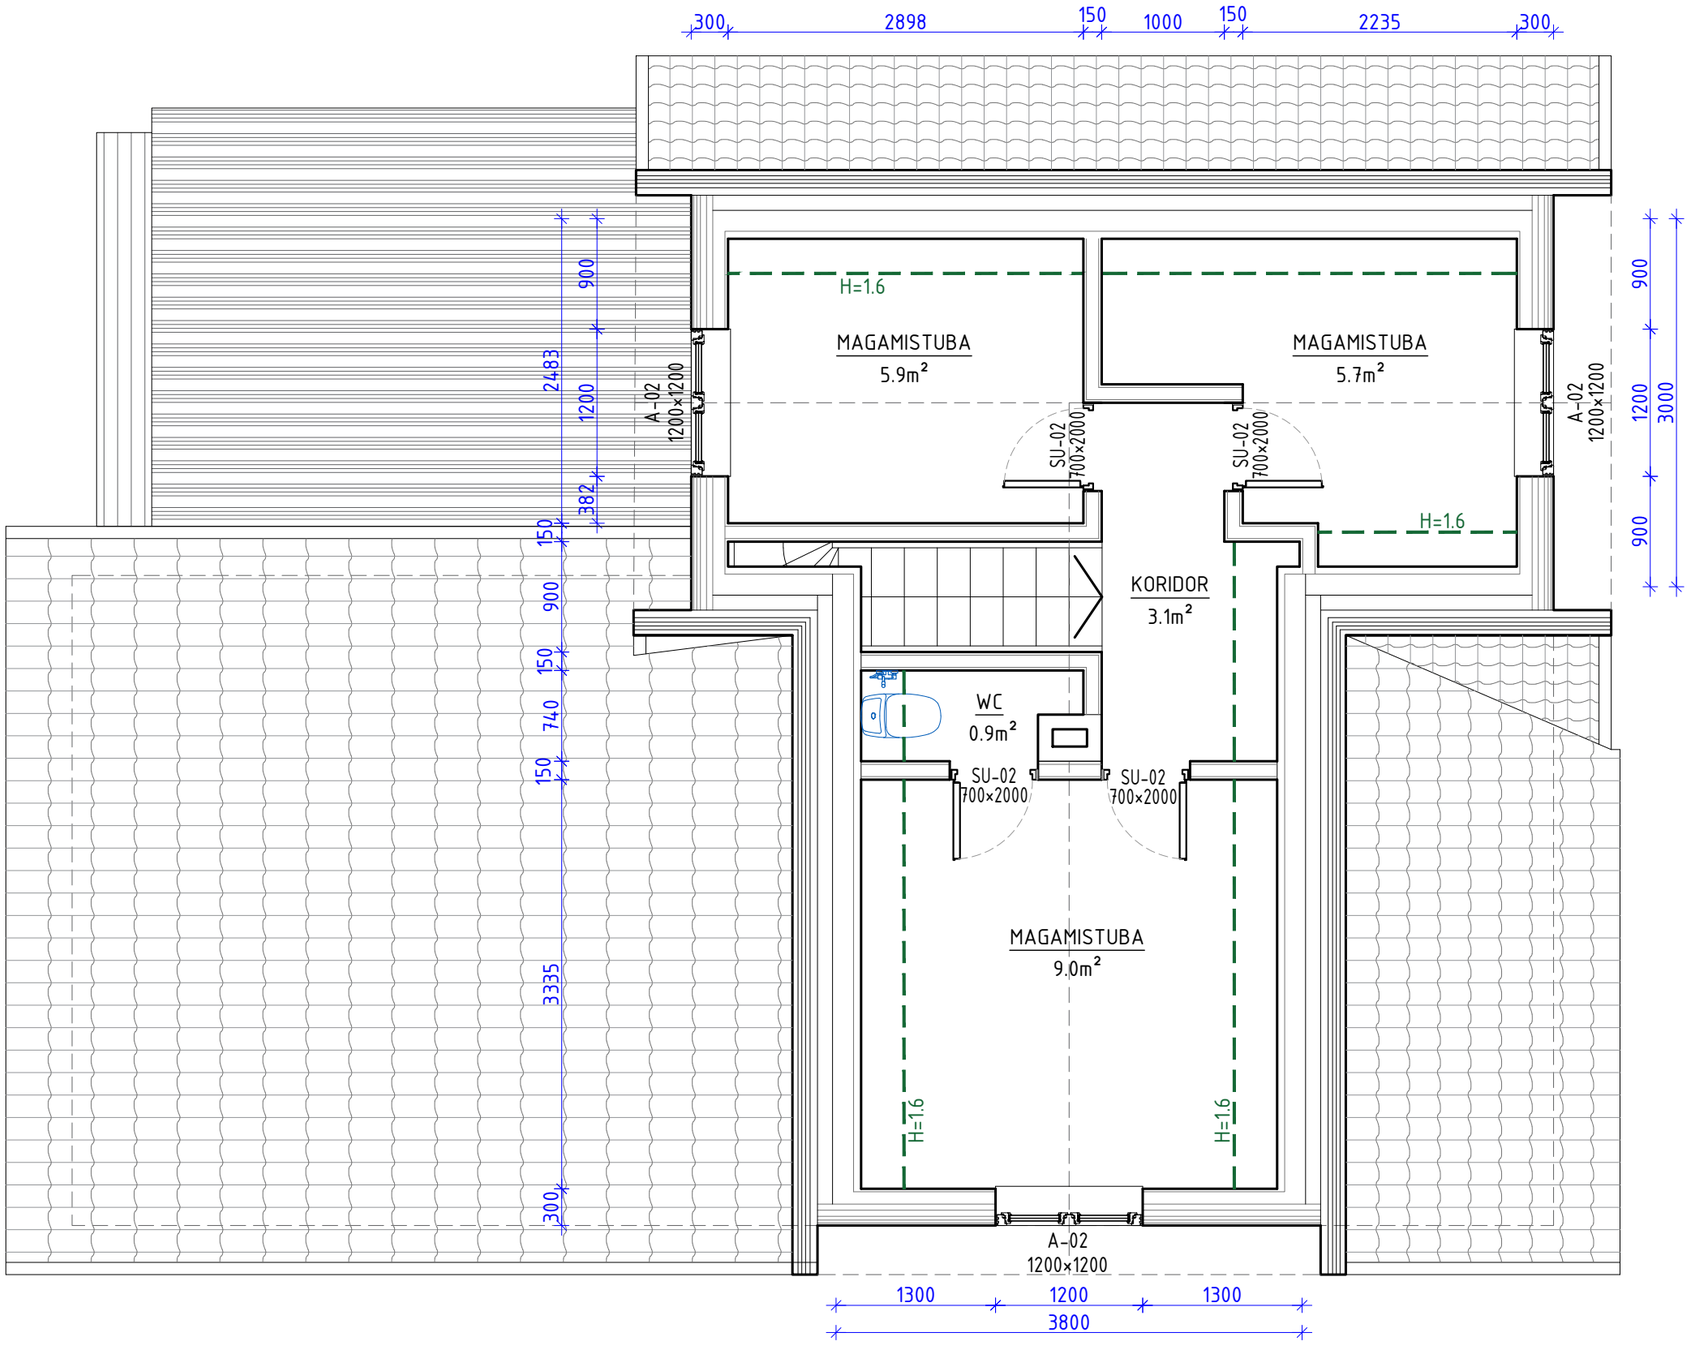

EKSPLIKATSIOON:

I KORRUS

ELUTUBA	26.5m²
KÖÖK	14.2m²
WC	1.1m²
ESIK	7.5m²
PUHKERUUM	10.7m²
PESURUUM	5.3m²
LEILIRUUM	4.4m²
TEH. RUUM	3.0m²
KOKKU:	72.7m²

II KORRUS

MAGAMISTUBA	5.9m²
MAGAMISTUBA	5.7m²
KORIDOR	3.1m²
WC	0.9m²
MAGAMISTUBA	9.0m²
KOKKU:	24.6m²

TERRASSID

TERRASSID KOKKU:	17.3m²

TEHNILISED ANDMED:

KINNISTU PINDALA	1471m²
SIHTOTSTARVE	100% ELAMUMAA
HOONE TULEPÜSIVUSKLASS	TP-3
HOONE EHITISEALUNE PIND	106.7m²
HOONE SULETUD NETOPIND	97.3m²
HOONE KASULIK PIND	97.3m²
HOONE KÖETAV PIND	97.3m²
HOONE KÕRGUS	6.8m
HOONE PIKKUS	12.1m
HOONE LAIUS	9.0m
HOONE MAHT	240m³